



04 ESC ESTAÇÃO DE TRATAMENTO DE ÁGUA
1:75 Corte AA

05 ESC ESTAÇÃO DE TRATAMENTO DE ÁGUA
1:75 Corte BB

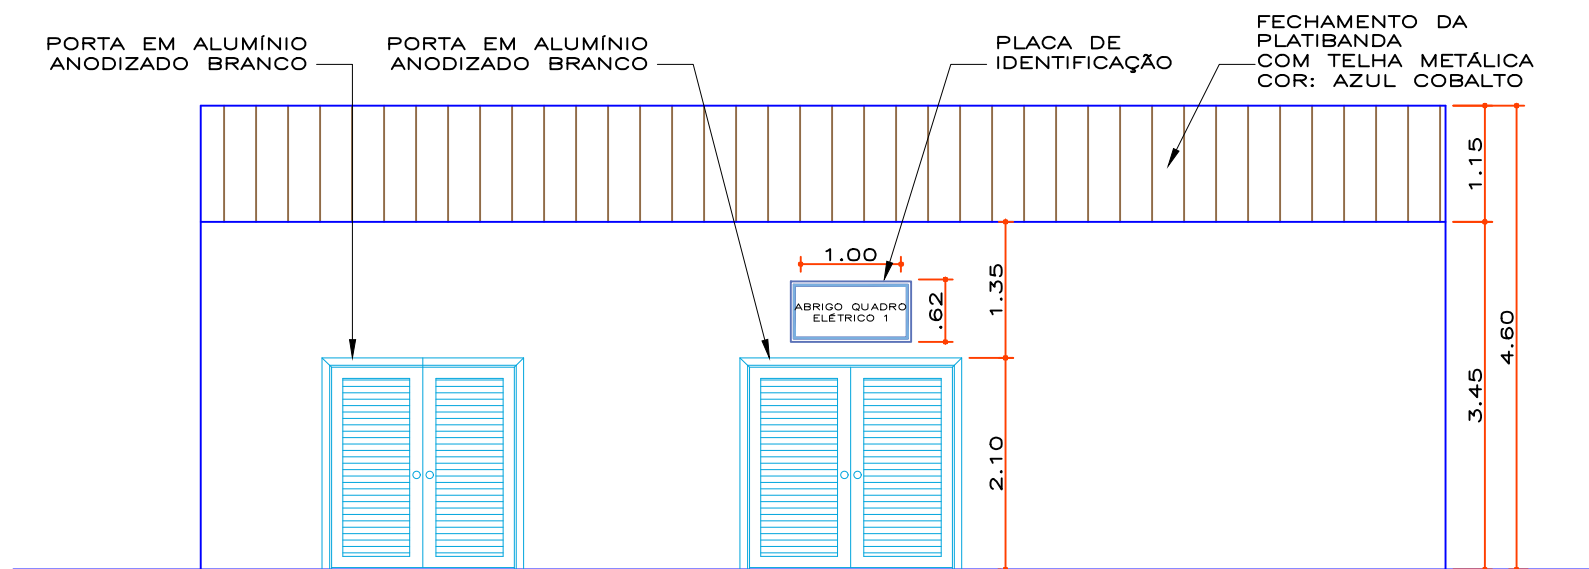

06 ESC ESTAÇÃO DE TRATAMENTO DE ÁGUA
1:75 Fachada Frontal

R00	10/05/21	Versão Inicial do Projeto
REV. Nº	DATA	DESCRIÇÃO

AUTOR DO PROJETO:
 **EXCELÊNCIA ENGENHARIA E MEIO AMBIENTE LTDA EPP**
00.564.373/0001-95
Eng. Fernando dos Santos Sanches
CREA: 1211025730

INTERESSADO:
DAE - DEPARTAMENTO DE ÁGUA E ESGOTO DE VÁRZEA GRANDE
CNPJ: 02.555.079/0001-42

EMPREENDIMENTO:
ETA-VG - BARRA DO PARI

ENDEREÇO:
Estrada da passagem da Conceição, S/N, Várzea Grande - MT
Latitude: 15°35'26.61"S// Longitude: 56° 8'44.34"O

ASSUNTO:
Abrigo Quadro Elétrico 1

NOMENCLATURA:	FOLHA: 002 / 004
DATA: 25/05/2021	ESCALA: INDICADA