




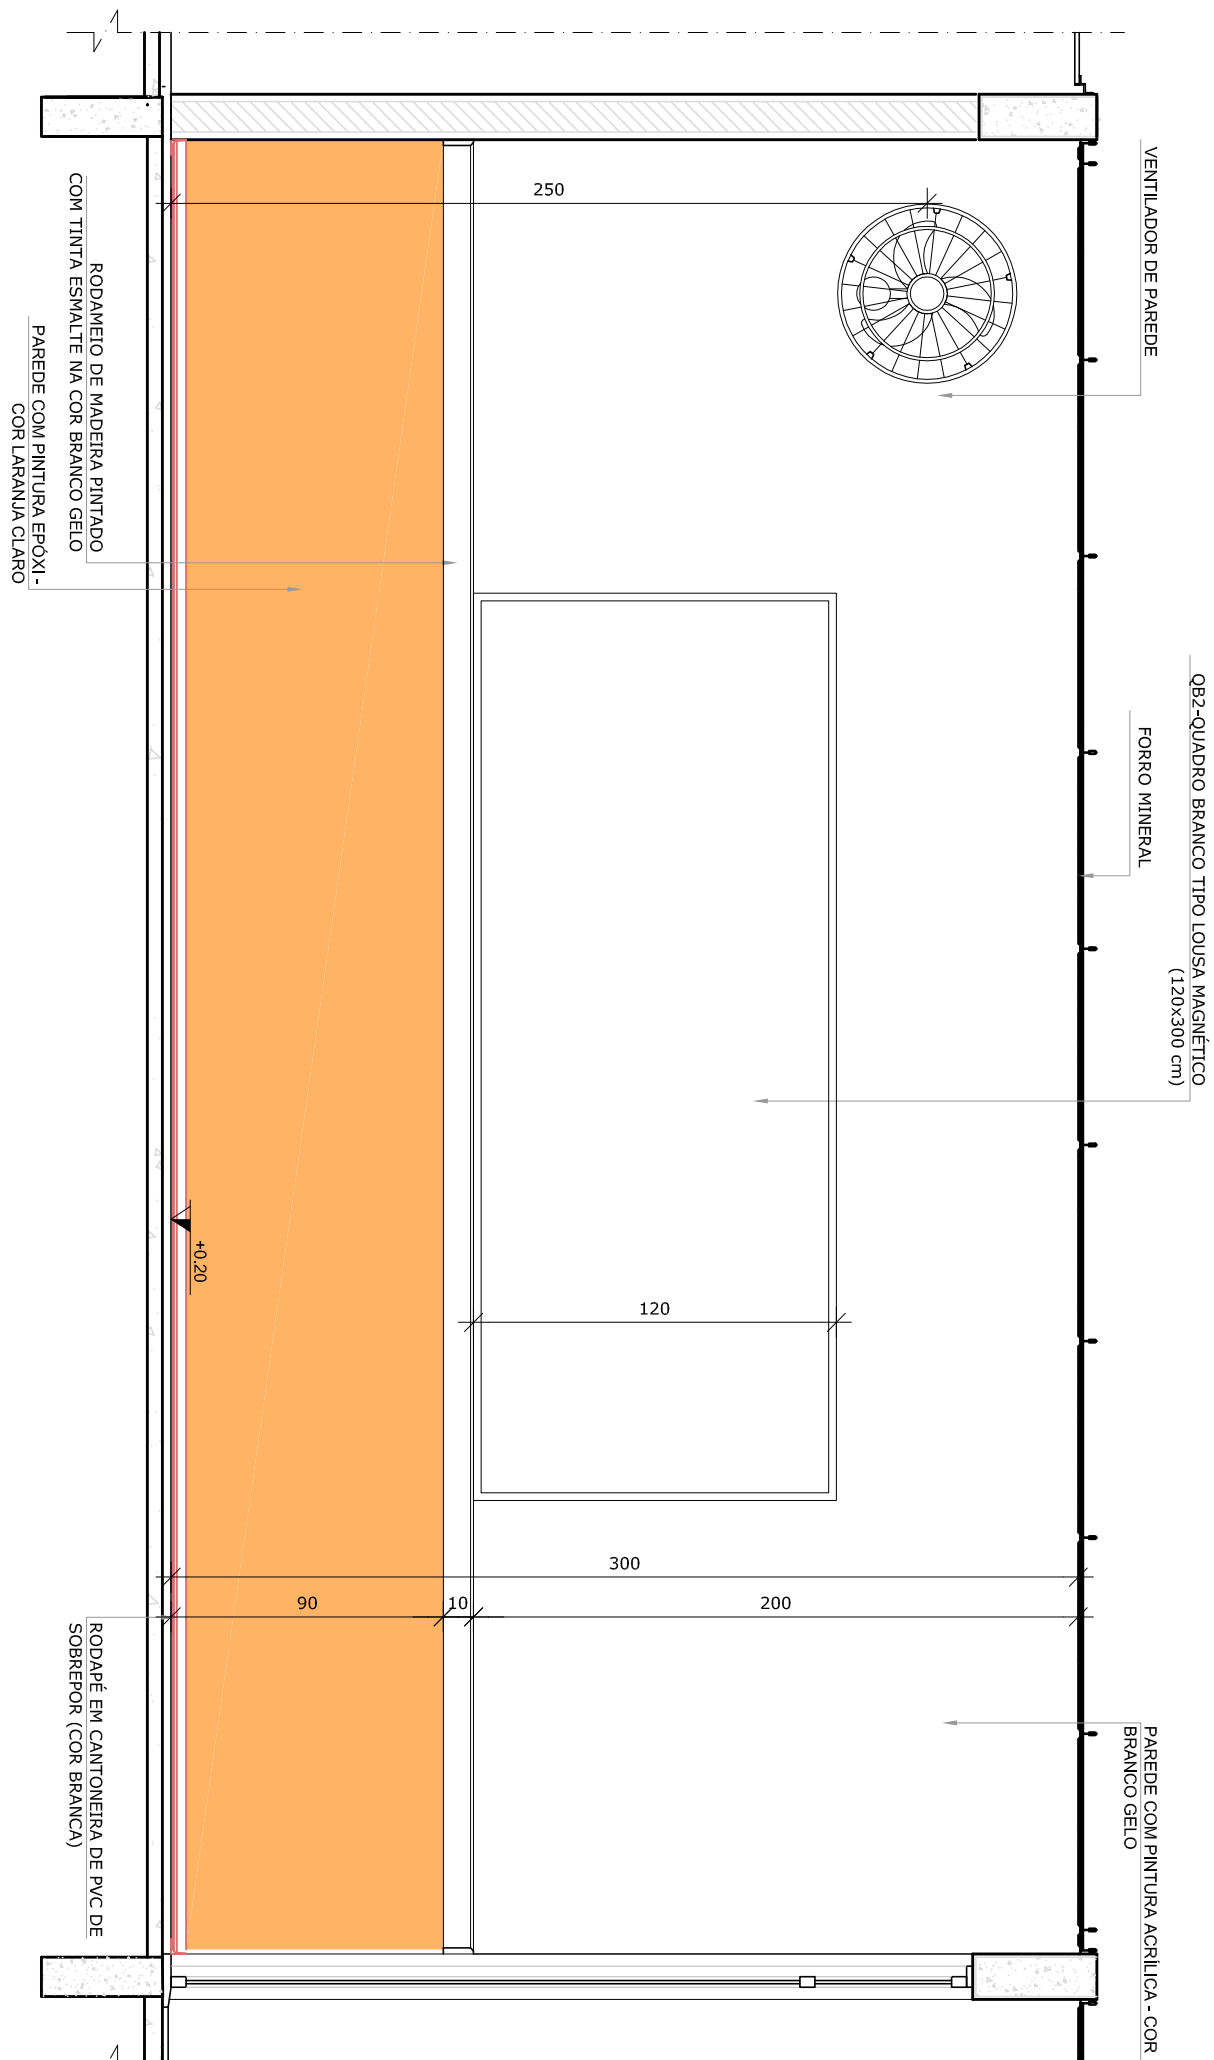

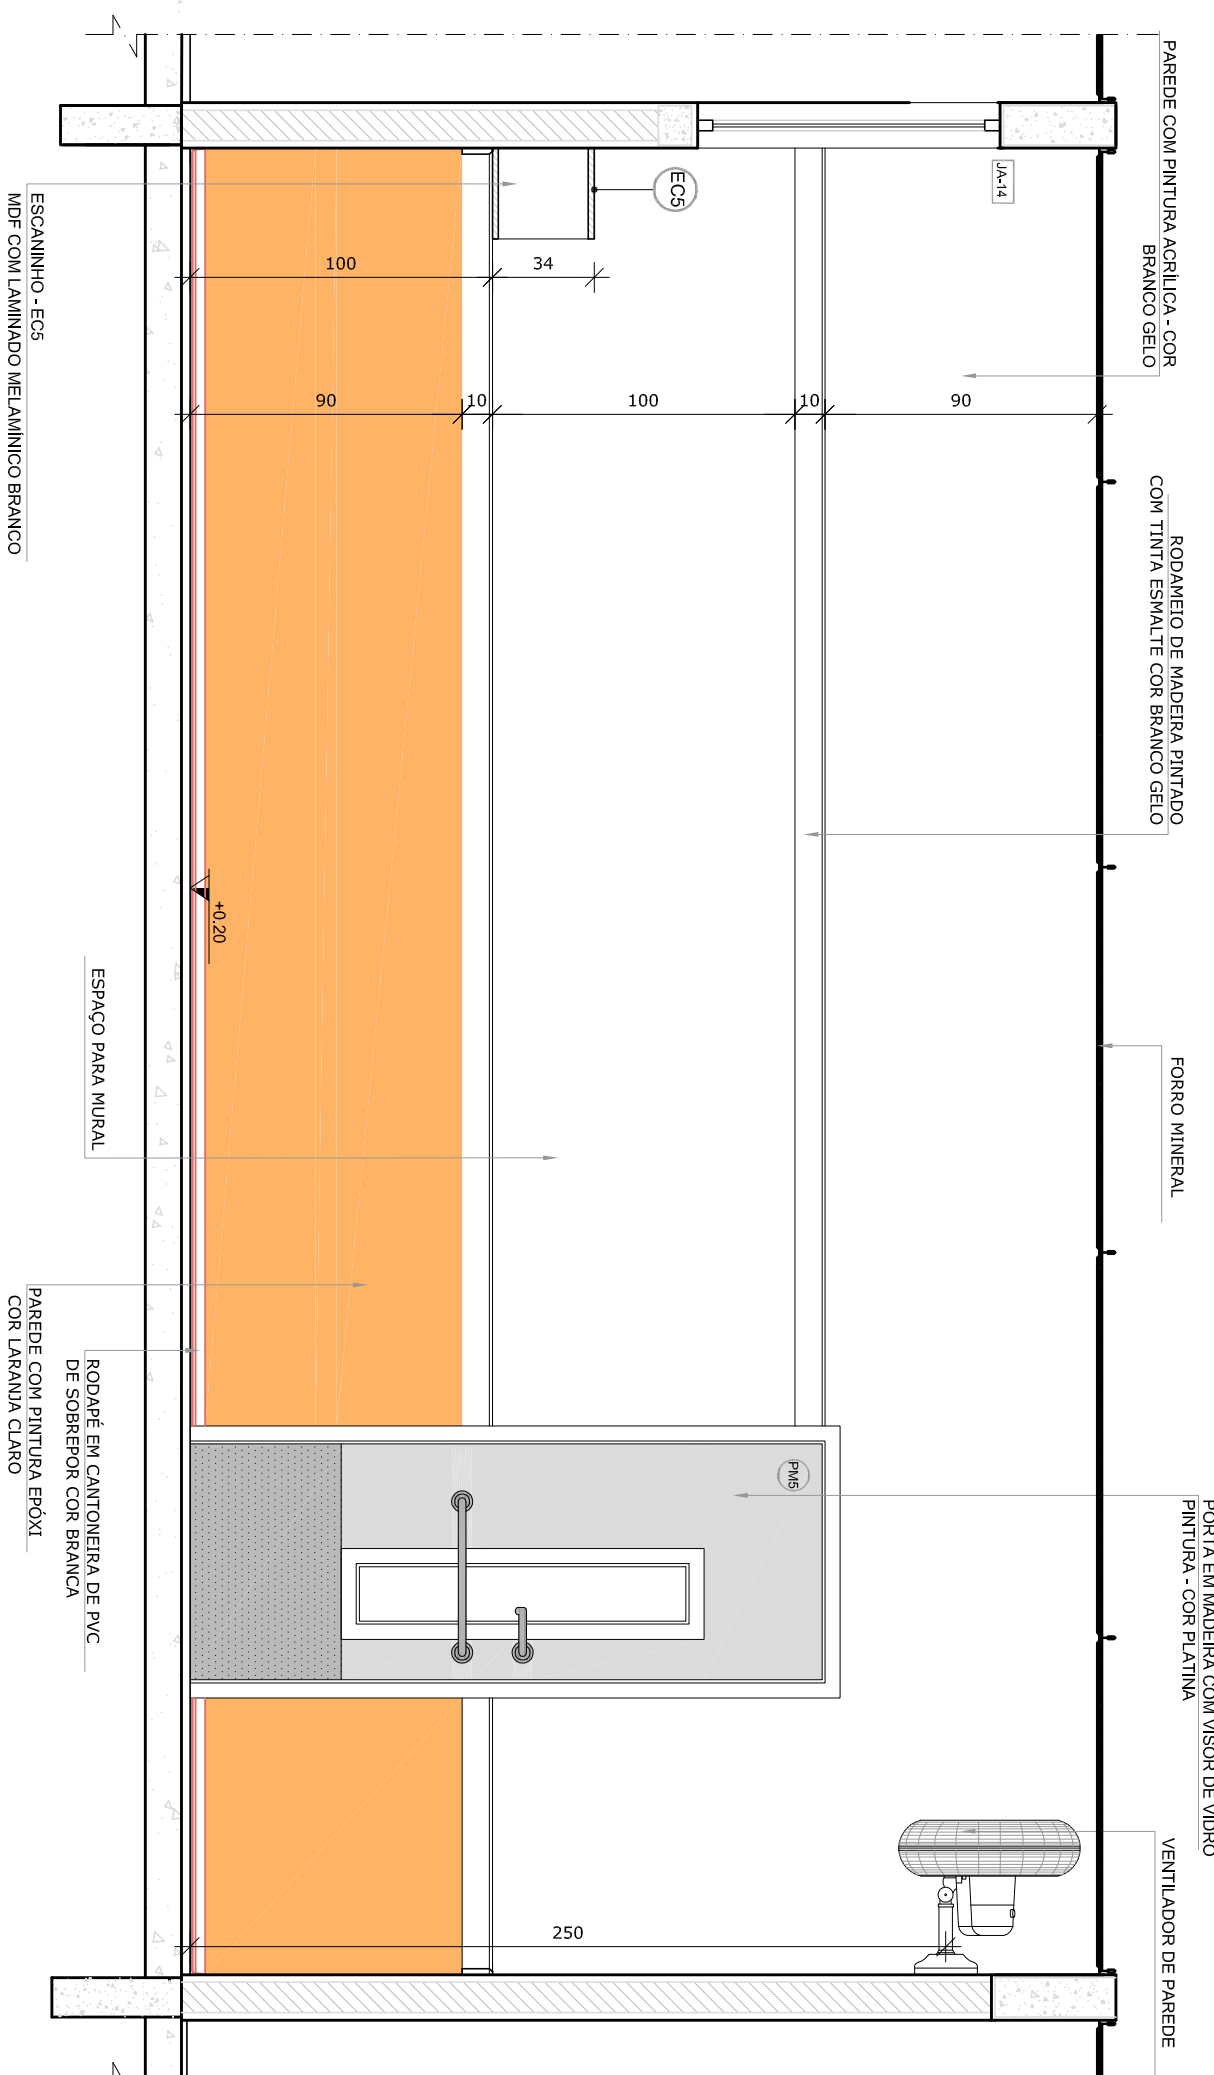


\*OBS.: CADA SALA DE AULA APRESENTA COMBINAÇÃO DIFERENTE DE CORES DE PISO E PAREDE:  
PARA A EXECUÇÃO DEVERÃO SER OBSERVADAS AS INDICAÇÕES DE REVESTIMENTOS EM PLANTA BAIXA  
(PRANCHA TIPO1-ARQ-PI-B-GERO-02\_R00) - E PAGINAÇÃO DE PISO ( PRANCHA TIPO1-ARQ-PGP-GERO-09\_R00)

PRÉ-ESCOLA 1  
PISO LARANJA COM CINZA  
PAREDES COM BARRA VERDE CLARO

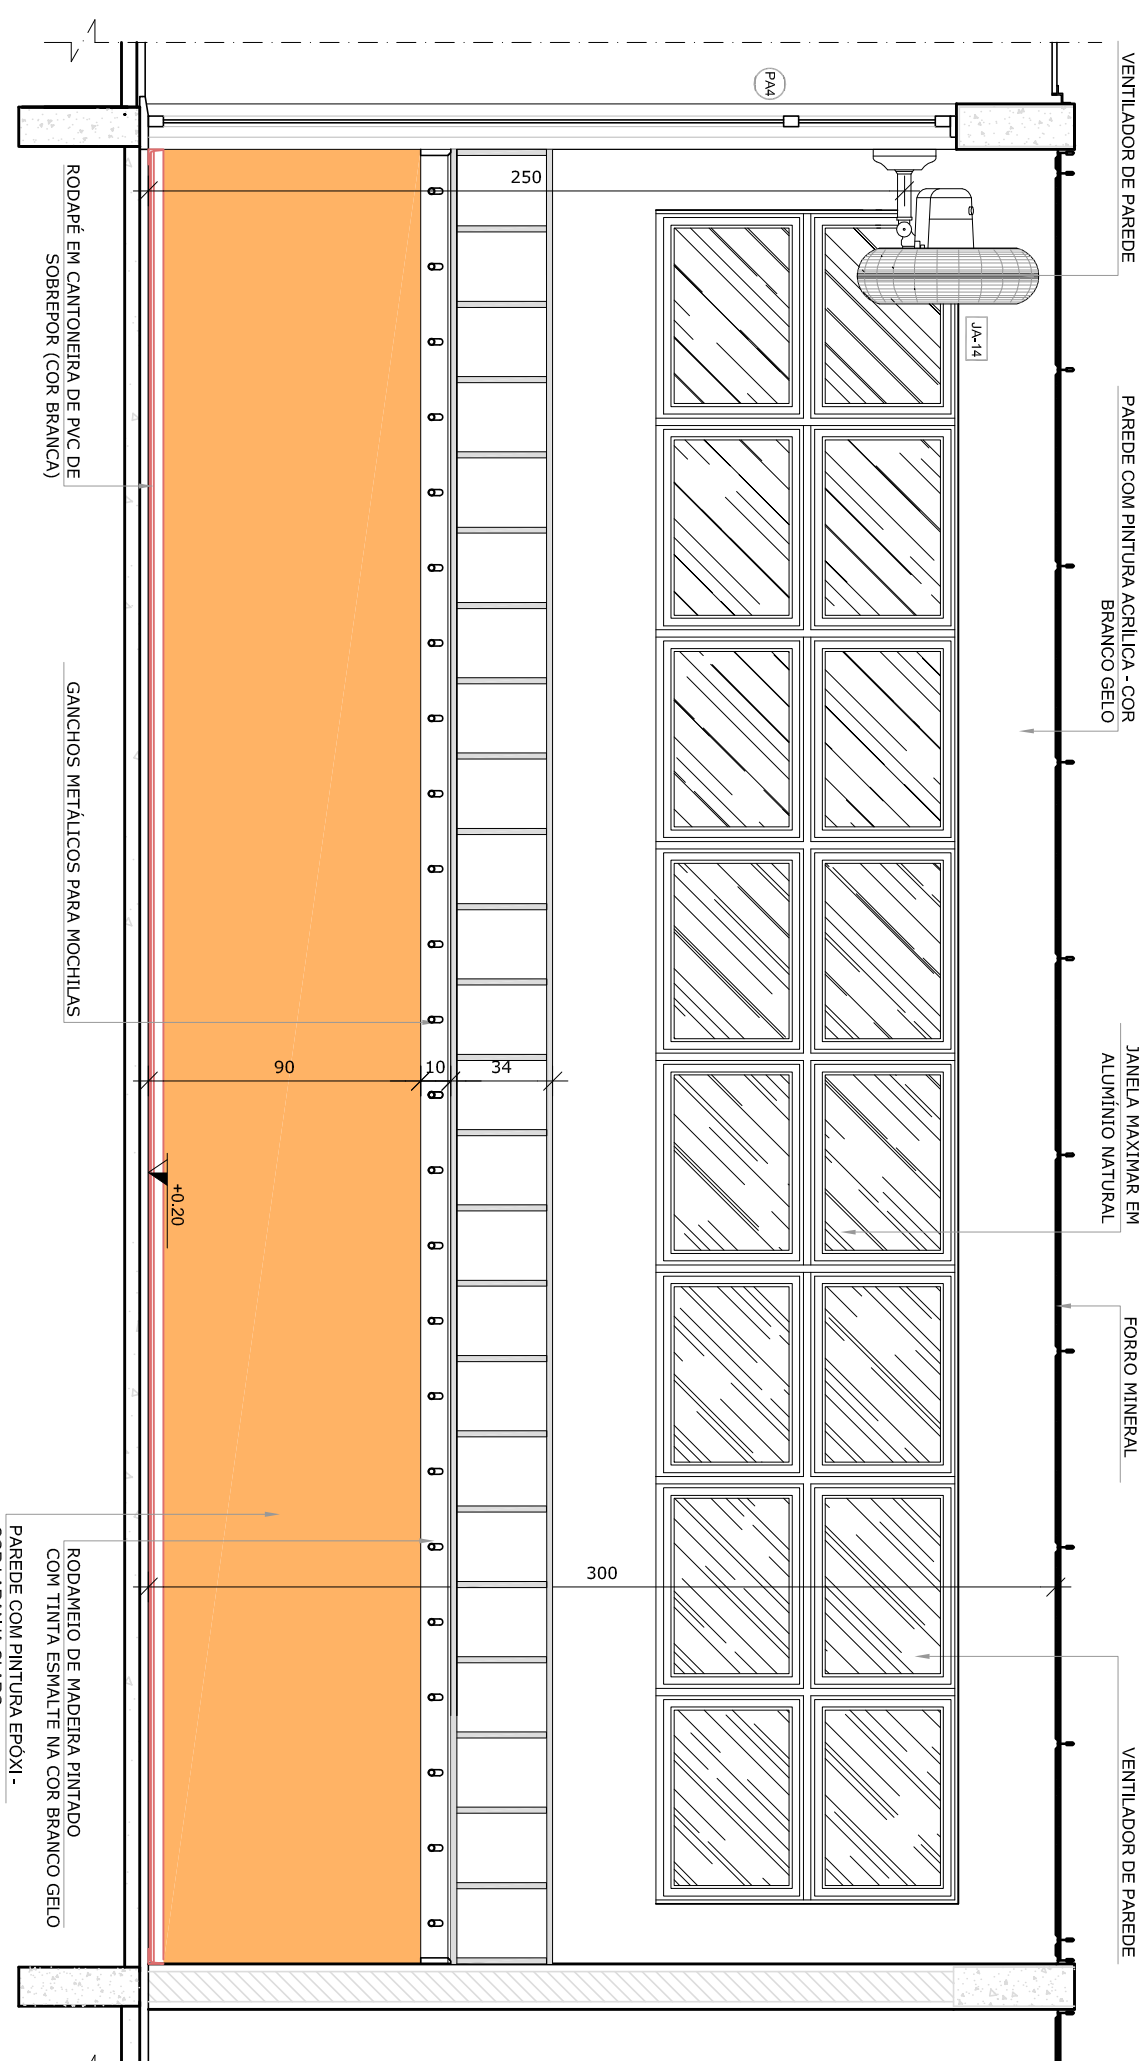

NOTAS	<ul style="list-style-type: none"> <li>- MÉTODOS E ANÁLISES EM DETALHES;</li> <li>- VERIFICAÇÃO DEPOIS DA EXECUÇÃO DAS PLANTAS NO PROJETO ESTRUTURAL;</li> <li>- VERIFICAÇÃO DE DETALHES CONSTITUTIVOS PERTENCENTES NAS PRANCHAS DE DE ALINHAMENTO;</li> <li>- INFORMAÇÃO CONTINUA DOS DESENHOS;</li> <li>- ALTERAÇÕES NESTE PROJETO SOMENTE COM AUTORIZAÇÃO EXPRESSA DO FOME</li> </ul>	<p>INDICAÇÃO DE VISTOS</p>
LEGENDA:	<p>REFÊRENCIAS:</p> <ul style="list-style-type: none"> <li>- PLANTILHA DE QUANTIDADES;</li> <li>- MEMORIAL DESCRITIVO E ESPECIFICAÇÕES TÉCNICAS</li> </ul>	<p>INDICAÇÃO DE ELEMENTOS (BANCOS, PROTETORES E ETC.)</p>
	<p>INDICAÇÃO NÍVEL PLANTA E CONTE</p>	<p>INDICAÇÃO DE MATERIAS</p>
	<p>INDICAÇÃO DE CORTES</p>	<p>INDICAÇÃO DE EIXOS</p>
	<p>INDICAÇÃO DE FACHADAS</p>	<p>INDICAÇÃO DE ELEMENTOS (BANCOS, PROTETORES E ETC.)</p>
	<p>INDICAÇÃO DE PORTAS E JANELAS</p>	<p>INDICAÇÃO DE ELEMENTOS (BANCOS, PROTETORES E ETC.)</p>

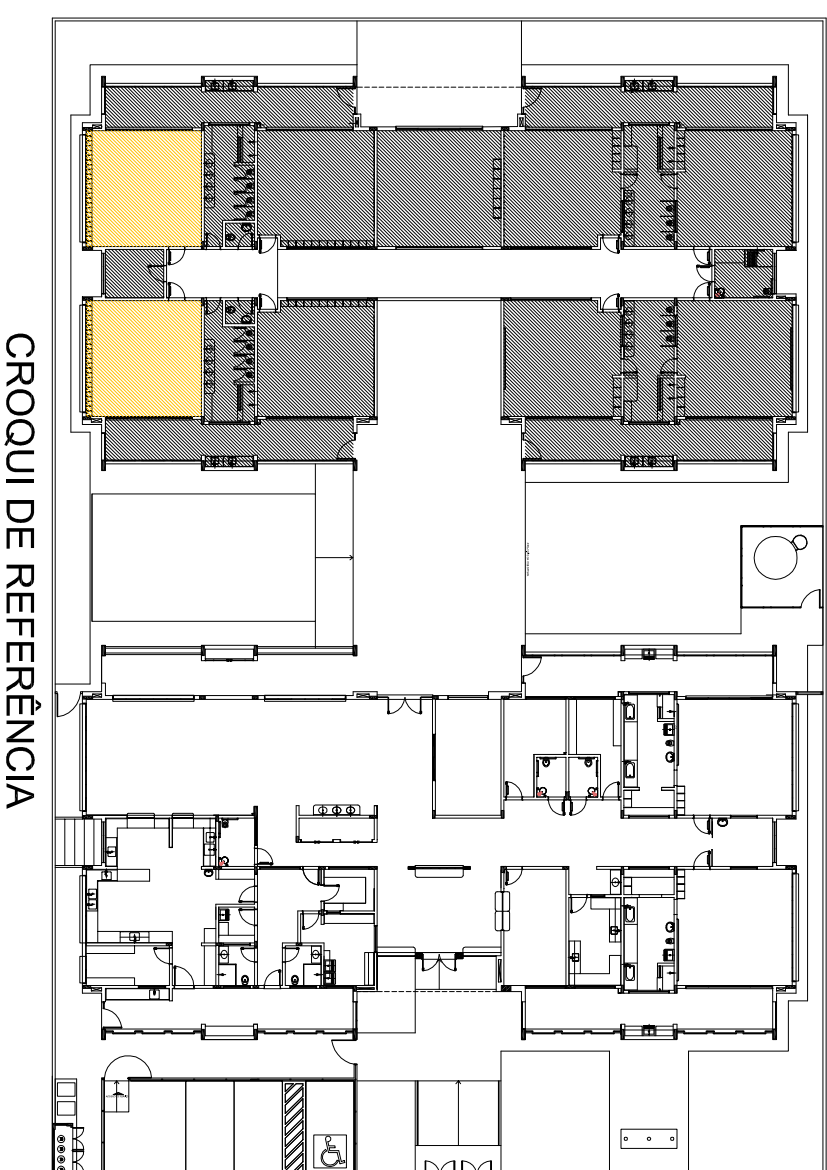

01	JULHO/2016	Alteração paredes - shaft para tubulação hidráulica e detalhamento, alteração da altura da platibanda.
02	JANEIRO/2017	Arrendamento à NBR 9050/2015; Alteração: quadro de áreas, fechamento frontal sanitários infantis 1 e 2, altura da platibanda, mobiliário, equipamento, altura da corrimão nos sanitários, tor dos portões dos sanitários e altura da porta ADA; Acórdão: do gradil e quadro de cargas no castelo d'água, de dutos hidráulica e esanários presentes.

PROJETO PADRÃO - FNDE	
PROPRIETÁRIO: _____	
ENDEREÇO: _____	
MUNICÍPIO – UF: _____	
PROPRIETÁRIO _____	
RESP. TÉCNICO	CRTA
AUTOR DO PROJETO	
	CAU

D.U.F.O		CREA	
OBSERVAÇÕES:		RA	
<p><b>PROGRAMA PROINFÂNCIA - PROJETO TIPO 1</b></p> <p><b>PROJETO DE ARQUITETURA</b></p>			
<p>COORDENAÇÃO</p> <p>CGEST - Coordenação            Geral de Infraestrutura            Educacional</p>		<p>AMPLIAÇÃO DO BLOCOS            SALAS PRÉ-ESCOLA 1 E 4</p>	
<p>FORMATO</p> <p>A1 (84 x 594)</p>	<p>FORMATO</p> <p>R.01</p> <p>R.02</p>	<p>ESCALA</p> <p>1:25</p> <p>DATA EMISSÃO</p> <p>JANEIRO/2017</p>	<p>PRORATEIA</p> <p>37/38</p>