


06 CORTE BB  
ESCALA: 1/50

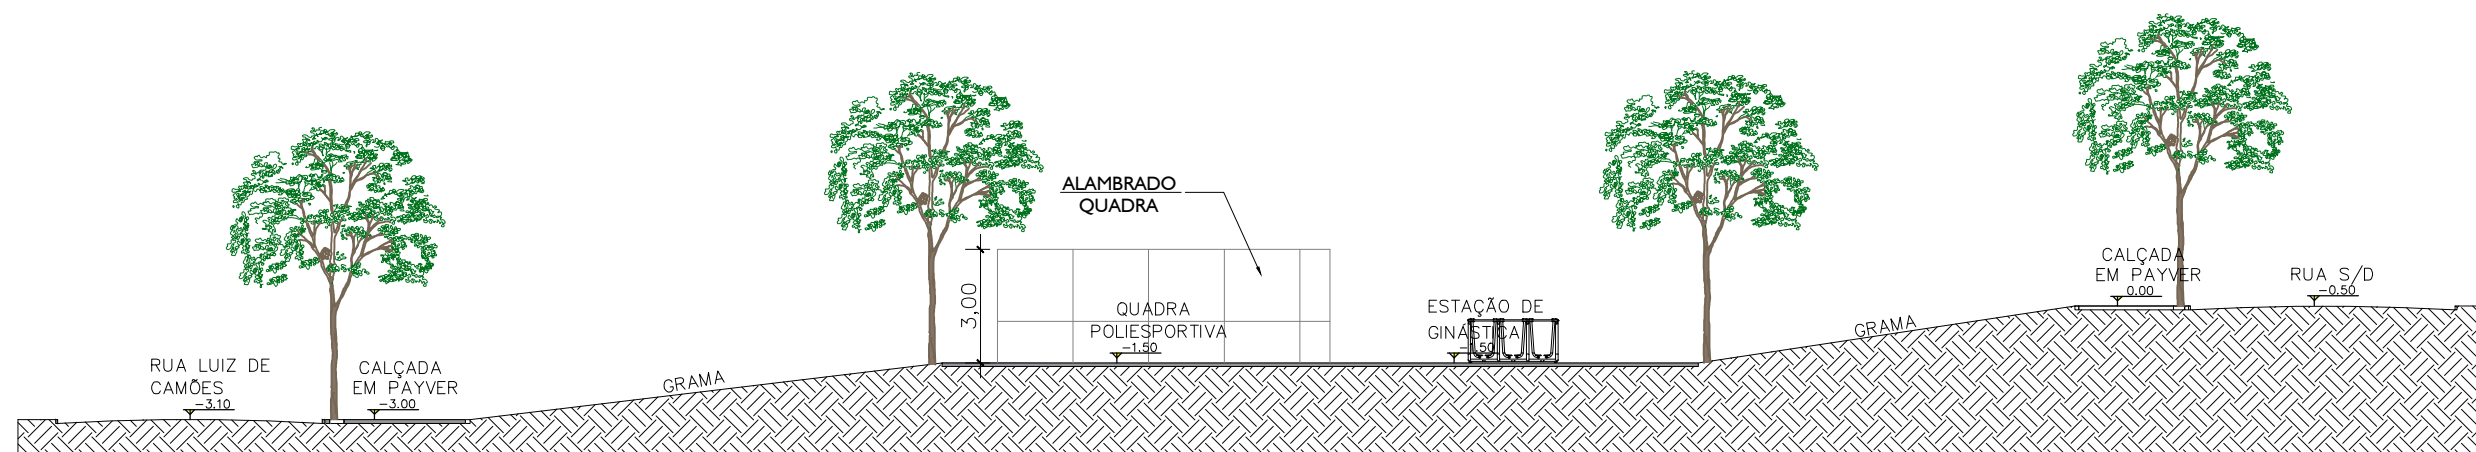

07 CORTE AA  
ESCALA: 1/50

SECRETARIA  
MUNICIPAL DE  
SERVIÇOS PÚBLICOS E  
MOBILIDADE URBANA



PREFEITURA MUNICIPAL DE  
**VÁRZEA GRANDE**  
*Mais por Você. Mais por Várzea Grande.*

## PREFEITURA MUNICIPAL DE VÁRZEA GRANDE

Av. Castelo Branco, Espaço Municipal, 2500 - Centro Sul, Várzea Grande/MT  
CEP 78125-700 - Fone/Fax: 65 3688 8000

PROJETO:

PRAÇA DO LOTEAMENTO  
NAIR SACRE

LOCALIZAÇÃO:

Rua Vinicius de Moraes, Rua Olavo Bilac  
e Rua Luiz de Camões

ASSUNTO:

CORTE AA E CORTE BB

AUTORES DO PROJETO:

ANA PATRICIA PINHEIRO DE SOUZA MORAES  
CAU:A 186.956-6

ENODES SOARES FERREIRA  
CAU:A 56.503-2

LETÍCIA VITOR DIAS DA SILVA  
CAU:A 183869-5

DATA:

14/02/2022

ESCALA:

1/50

FOLHA N°

06/07