


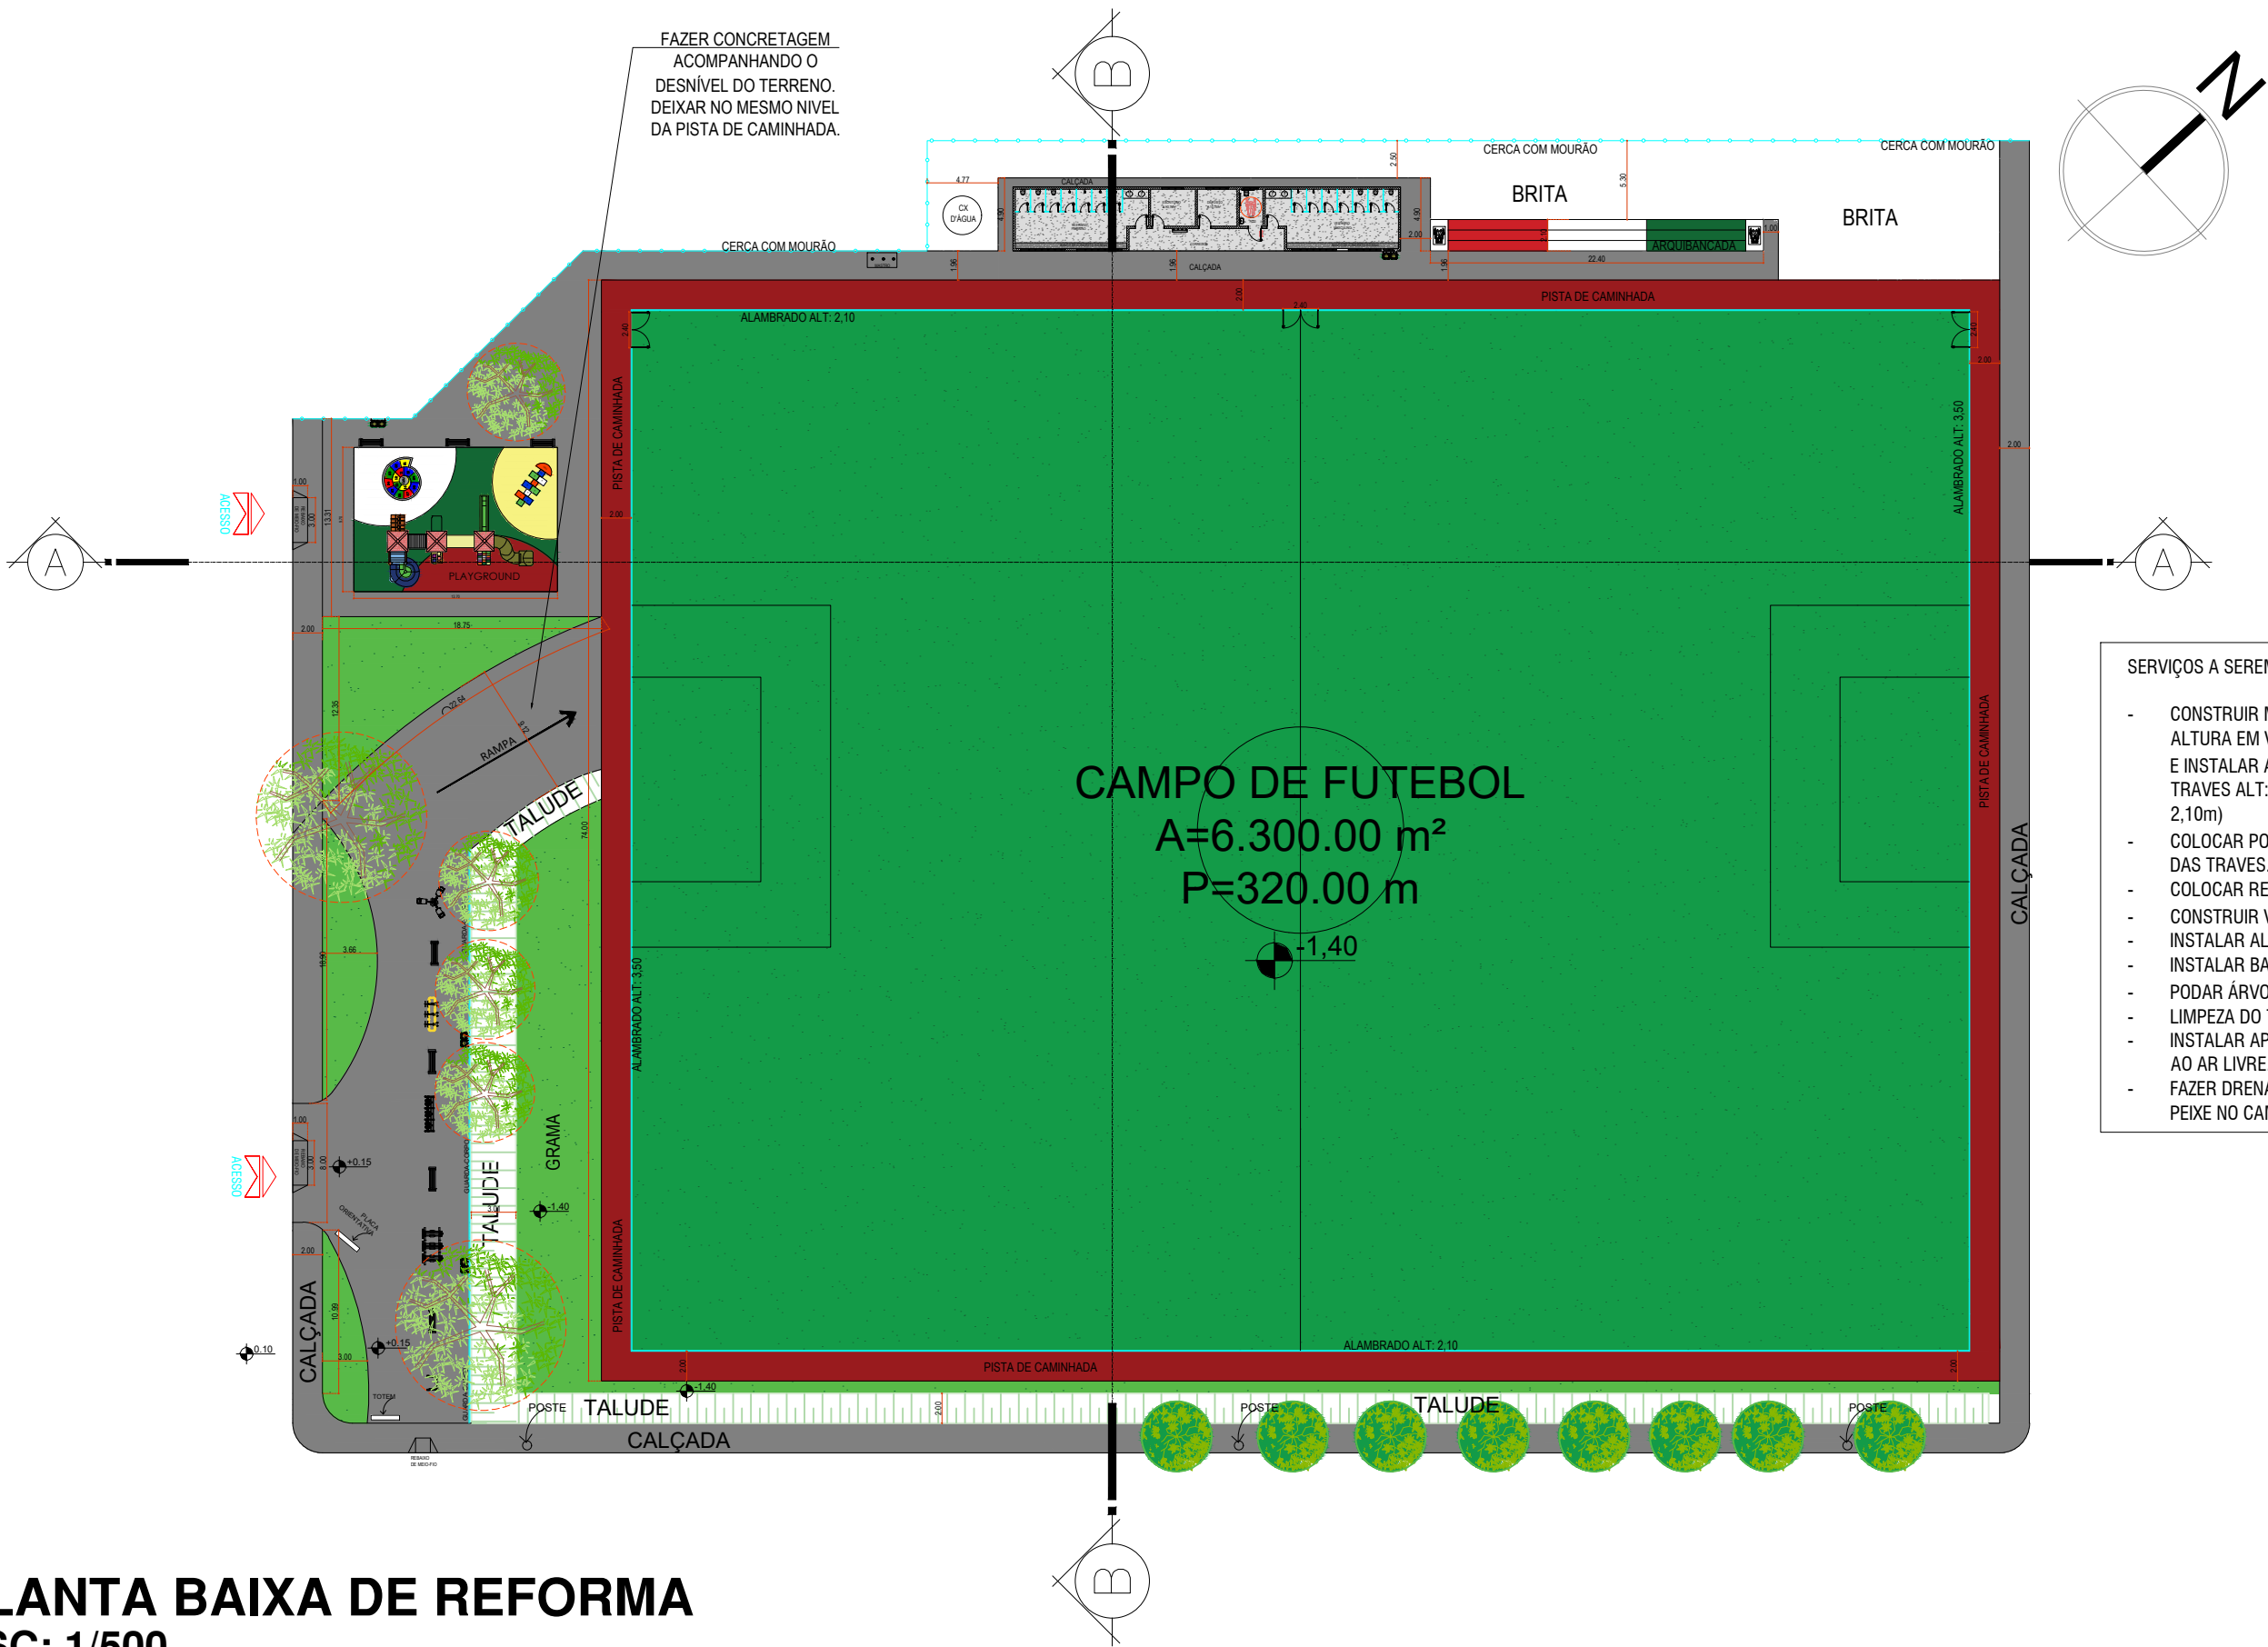

- SERVIÇOS A SEREM EXECUTADOS:
- CONSTRUIR MURETA DE 20cm DE ALTURA EM VOLTA DE TODO O CAMPO E INSTALAR ALAMBRADO (ATRÁS DAS TRAVES ALT: 3,50m NAS LATERAIS 2,10m)
 - COLOCAR PORTÃO DE ACESSO ATRÁS DAS TRAVES.
 - COLOCAR REFLETORES
 - CONSTRUIR VESTIÁRIO
 - INSTALAR ALAMBRADO
 - INSTALAR BANCOS E LIXEIRAS
 - PODAR ÁRVORES
 - LIMPEZA DO TERRENO
 - INSTALAR APARELHOS DE ACADEMIA AO AR LIVRE.
 - FAZER DRENAGEM "TIPO ESPINHA DE PEIXE NO CAMPO"

PLANTA BAIXA DE REFORMA

ESC: 1/500

	PREFEITURA MUNICIPAL DE VÁRZEA GRANDE Av. Castelo Branco, Espaço Municipal, 2500 - Centro Sul, Várzea Grande/MT CEP 78125-700 - Fone/Fax: 65 3688 8000		PROJETO:	DATA:		AUTOR DO PROJETO:	ÁREAS:	FOLHA Nº: 03 /14
	LOCALIZAÇÃO: RUA BELGICA COM RUA CHINA S/N CEP: 78.158-369 BAIRRO: JD DOS ESTADOS VÁRZEA GRANDE - MT		PROJETO DE ARQUITETURA		DEZEMBRO/2023			
			OBRA:		UNIDADE:		THAIS SANTOS ARQUITETA E URBANISTA CAU-MT A-163256-6	
		CONSTRUÇÃO DE MINI-ESTÁDIO NO BAIRRO JARDIM DOS ESTADOS.		METRO				