


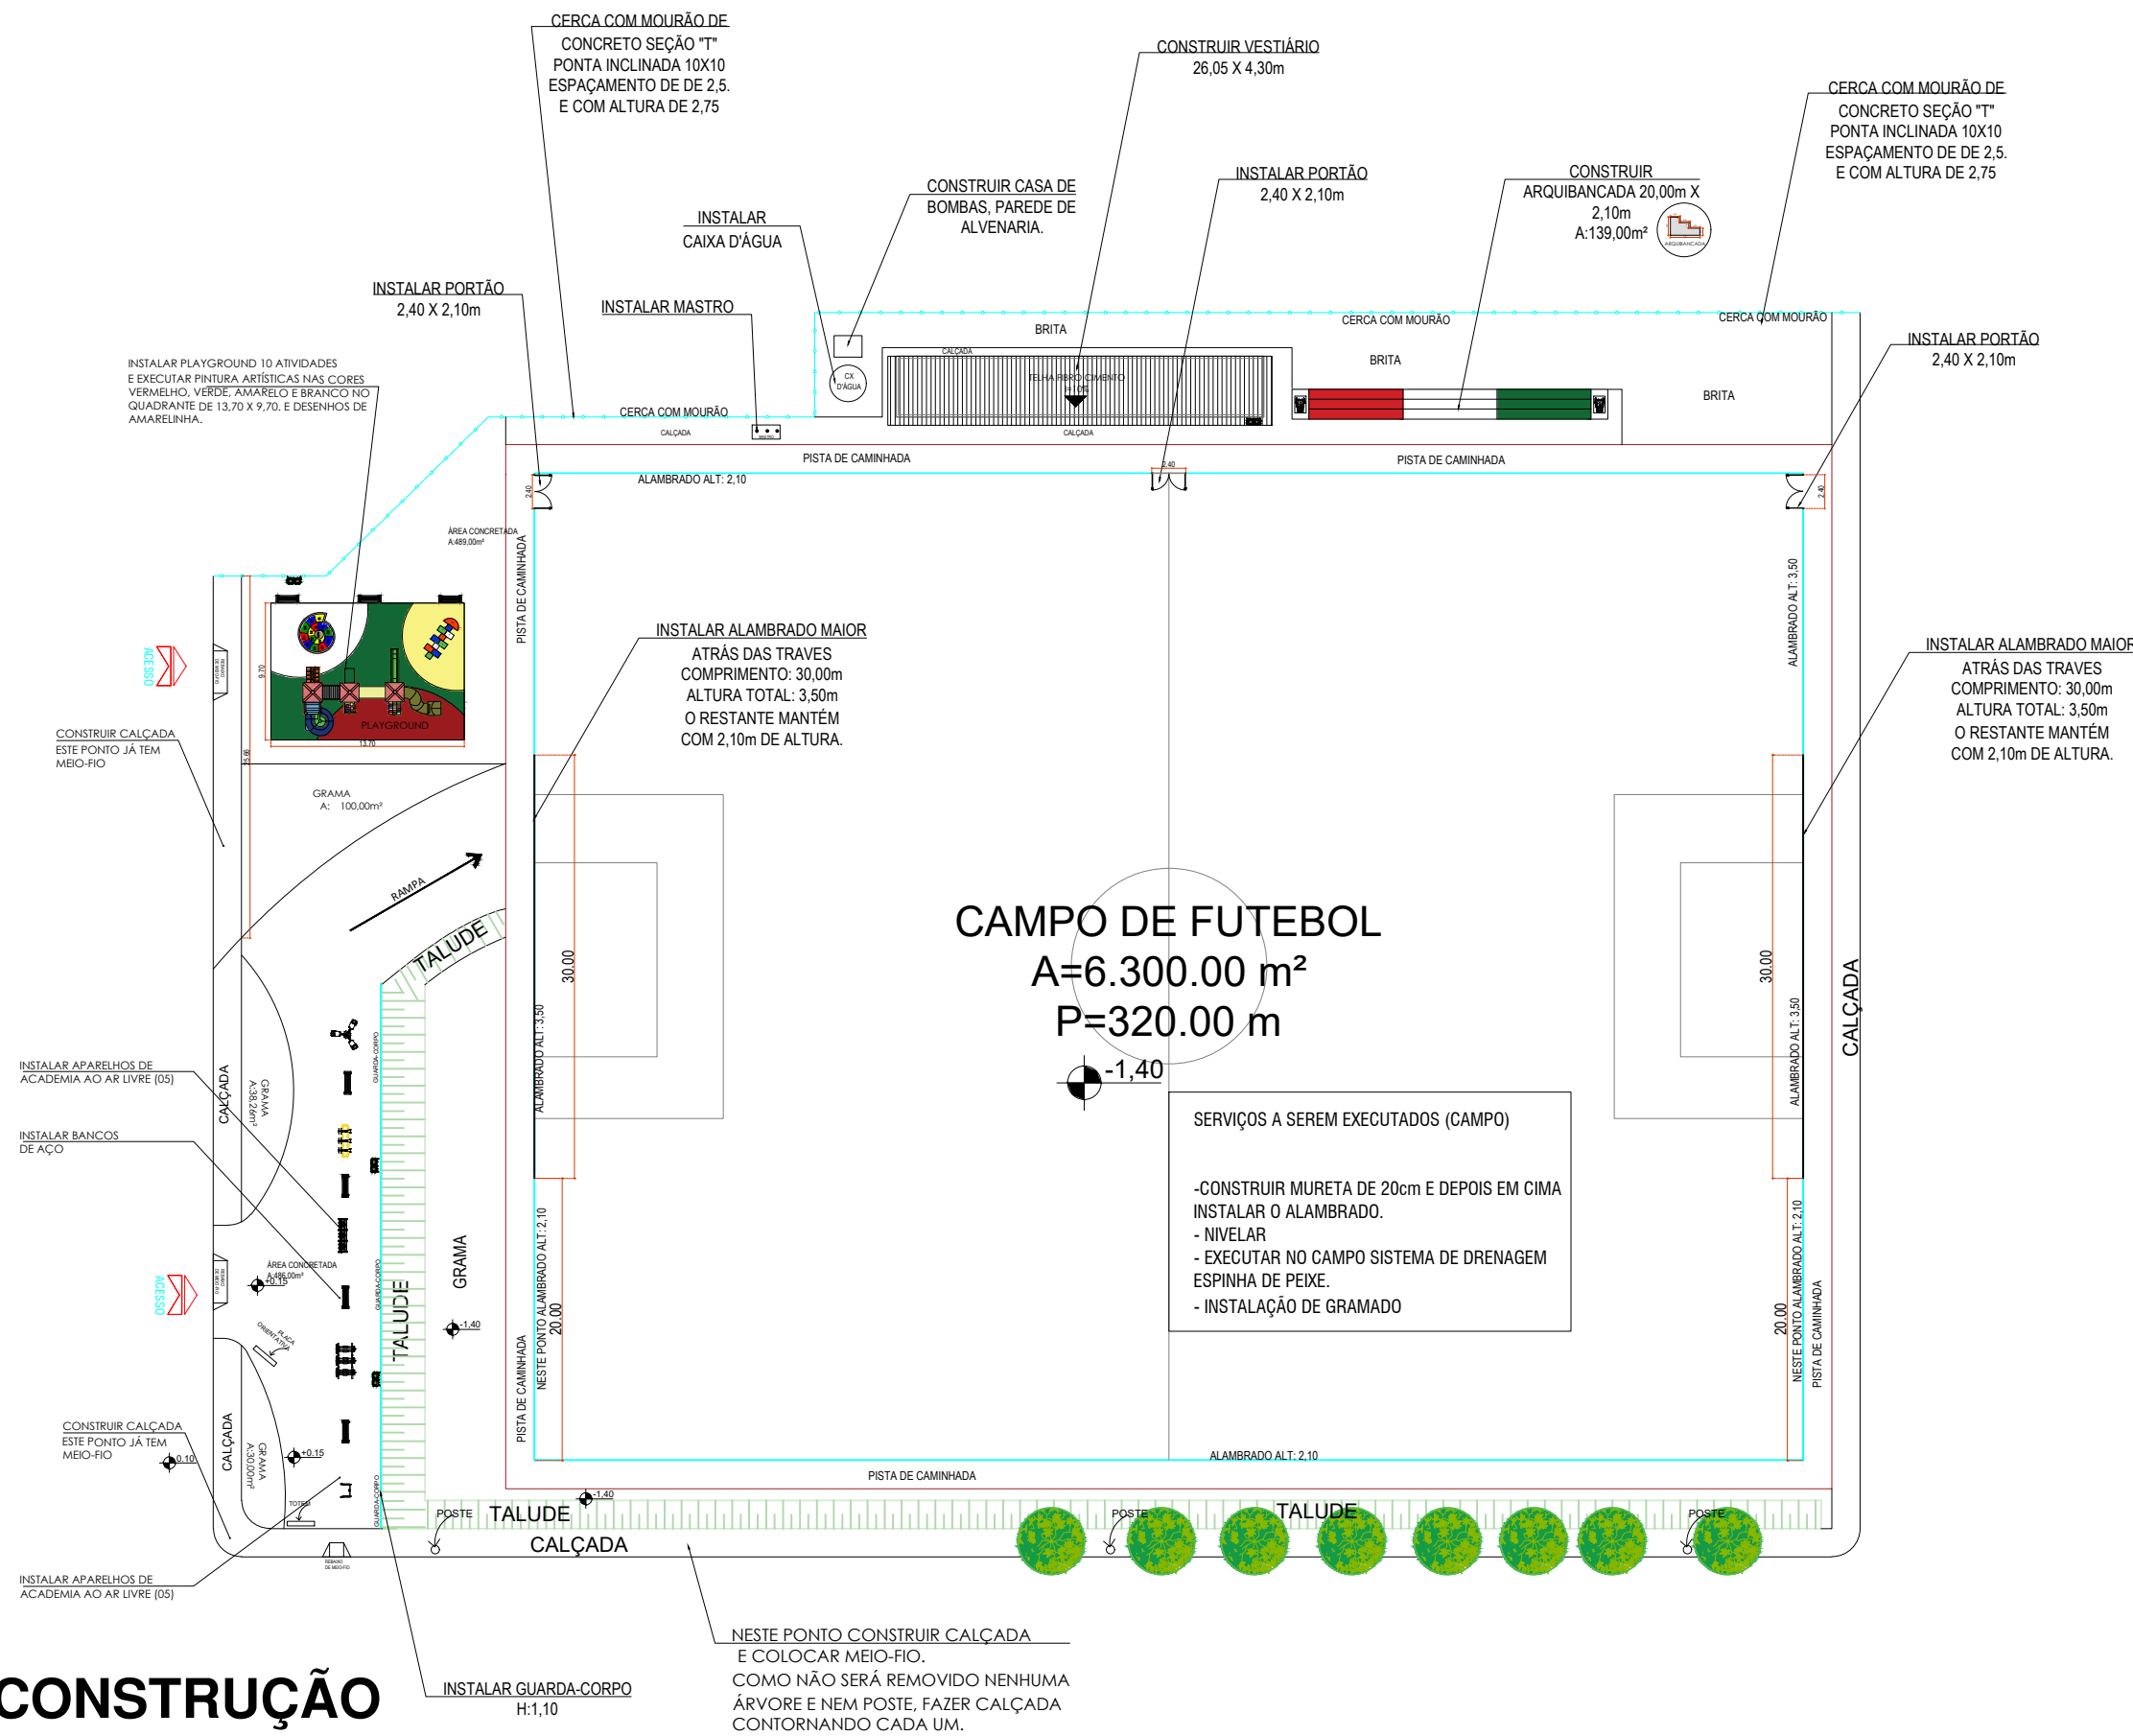

PLANTA BAIXA CONSTRUÇÃO

ESC: 1/500

	PREFEITURA MUNICIPAL DE VÁRZEA GRANDE Av. Castelo Branco, Espaço Municipal, 2500 - Centro Sul, Várzea Grande/MT CEP 78125-700 - Fone/Fax: 65 3688 8000	PROJETO: PROJETO DE ARQUITETURA	DATA: DEZEMBRO/2023	AUTOR DO PROJETO: THAIS SANTOS ARQUITETA E URBANISTA CAU-MT A-163256-6	ÁREAS: -ÁREA DO TERRENO: 7.824,19 m² - ÁREA DO CAMPO: 6.300,00 m² -ÁREA DO VESTIÁRIO:134,00 m² -ÁREA CONCRETADA: 1.470 m² -ÁREA DE BRITA: 375,00 m²	FOLHA Nº: 05/14
	LOCALIZAÇÃO: RUA BELGICA COM RUA CHINA S/N CEP: 78.158-369 BAIRRO: JD DOS ESTADOS VÁRZEA GRANDE - MT	OBRA: CONSTRUÇÃO DE MINI-ESTÁDIO NO BAIRRO JARDIM DOS ESTADOS.	UNIDADE: METRO			