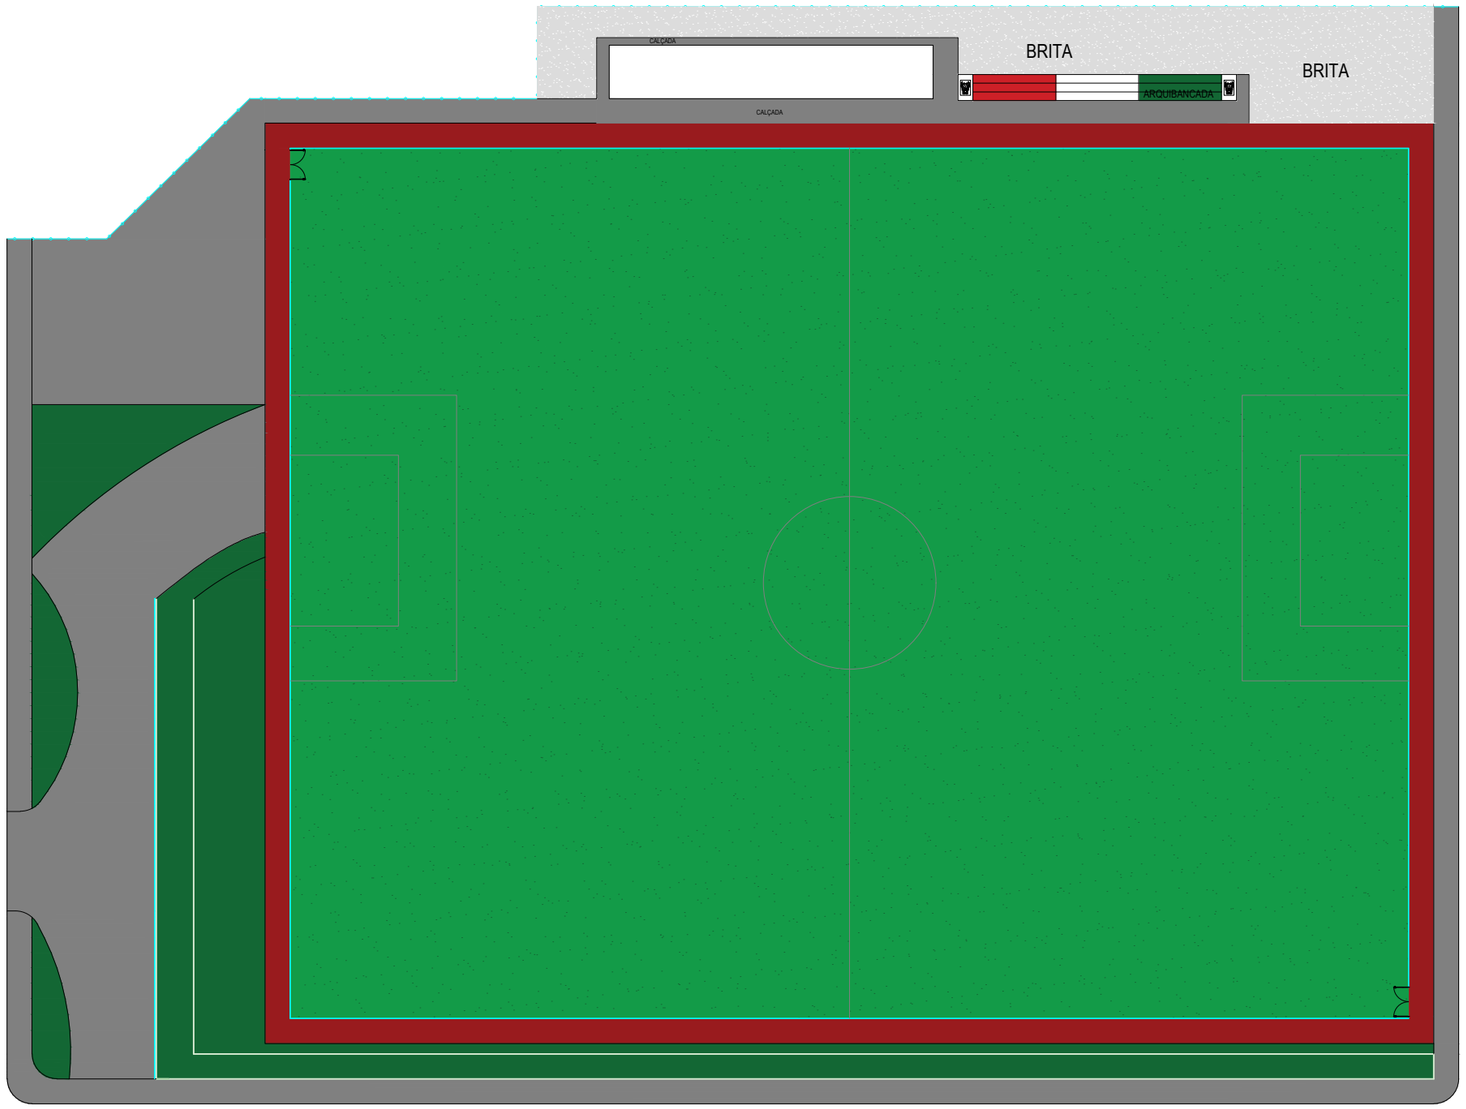

	LEGENDA:
	CONSTRUÇÃO TOTAL DE CALÇADAS A:1.470,00m²
	PLANTIO DE GRAMAS A:805,90m²
	BRITA Nº 01 A:375,00m²
	GRAMADO CAMPO A:6.300,00m²
	PISTA DE CAMINHADA PINTURA NA COR VERMELHO A:656,00m²

PLANTA BAIXA CALÇADAS E GRAMAS
ESC: 1/500

PREFEITURA MUNICIPAL DE VÁRZEA GRANDE
Mais por Você. Mais por Várzea Grande.

PREFEITURA MUNICIPAL DE VÁRZEA GRANDE
Av. Castelo Branco, Espaço Municipal, 2500 - Centro Sul, Várzea Grande/MT
CEP 78125-700 - Fone/Fax: 65 3688 8000

LOCALIZAÇÃO: RUA BELGICA COM RUA CHINA S/N CEP: 78.158-369
BAIRRO: JD DOS ESTADOS VÁRZEA GRANDE - MT

PROJETO: PROJETO DE ARQUITETURA

OBRA: CONSTRUÇÃO DE MINI-ESTÁDIO NO BAIRRO JARDIM DOS ESTADOS.

DATA: DEZEMBRO/2023

UNIDADE: METRO

AUTOR DO PROJETO:
THAIS SANTOS
ARQUITETA E URBANISTA CAU-MT A-163256-6

ÁREAS:
-ÁREA DO TERRENO: 7.824,19 m²
- ÁREA DO CAMPO: 6.300,00 m²
-ÁREA DO VESTIÁRIO:134,00 m²
-ÁREA CONCRETADA: 1.470 m²
-ÁREA DE BRITA: 375,00 m²

FOLHA Nº: 06/14