



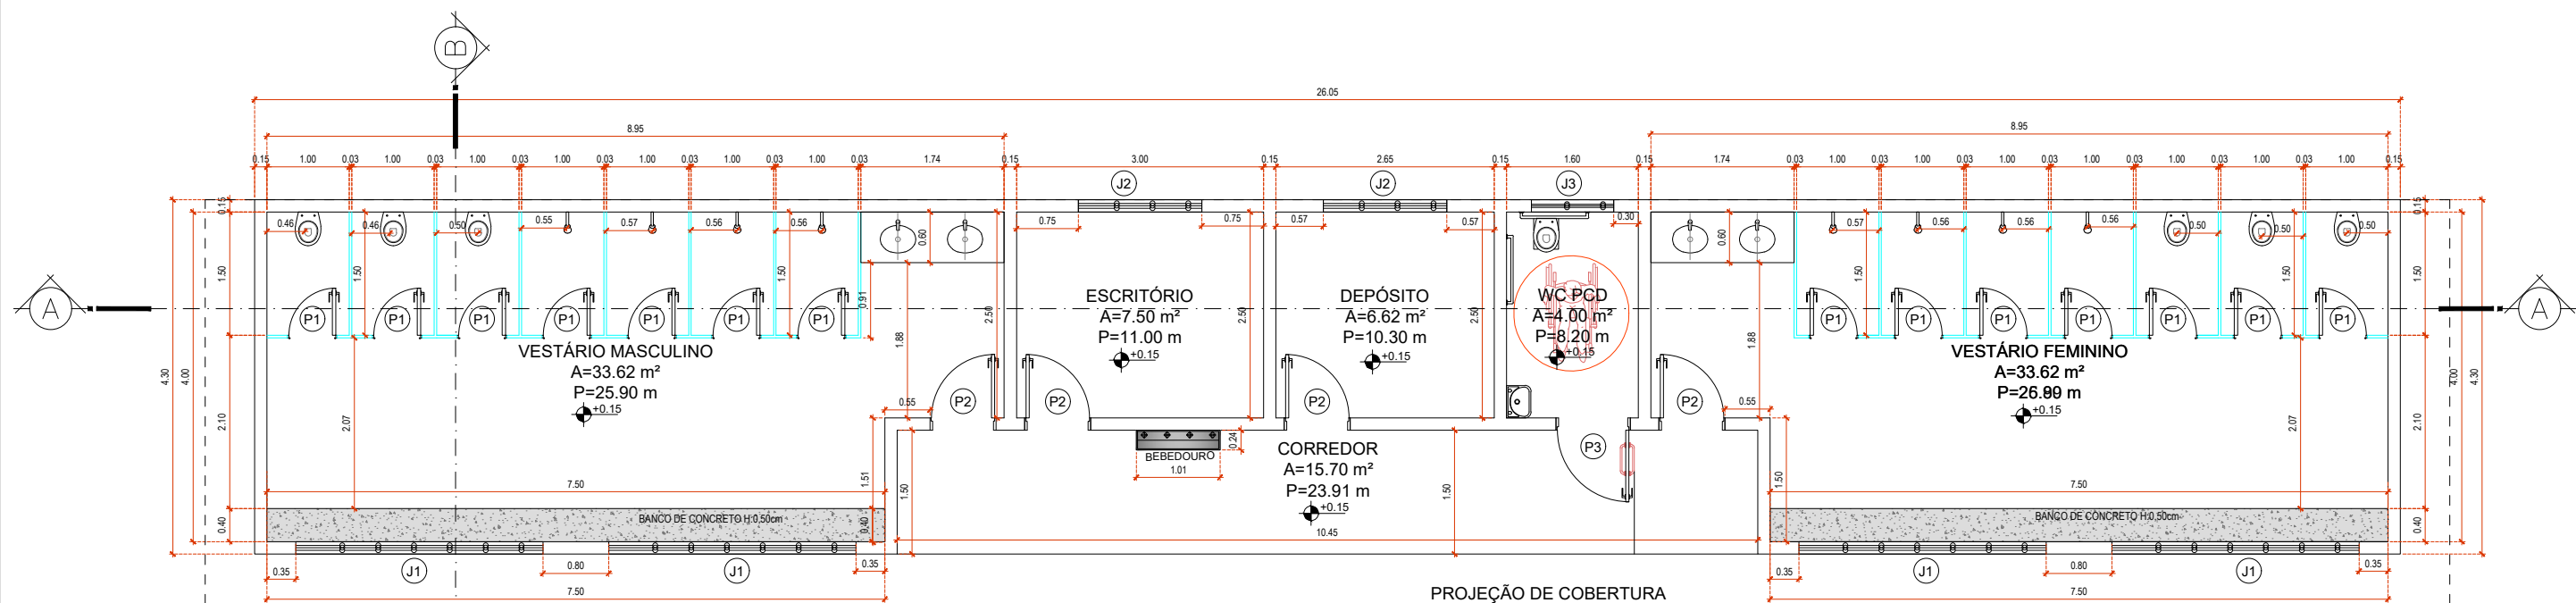


PLANTA BAIXA VESTIÁRIO
ESC: 1/100

TABELA DE ESQUADRIAS

COD	TIPO	LARGURA	ALTURA	PARAPEITO	MATERIAL	QTD
P1	Porta de abrir	80	180	-	Alumínio	14
P2	Porta de abrir	80	210	-	Ferro	4
P3	Porta de abrir	90	210	-	Ferro	1
J1	Cobogó de concreto	300	60	210	Concreto	4
J2	Cobogó de concreto	150	60	210	Concreto	2
J3	Cobogó de concreto	100	60	210	Concreto	1

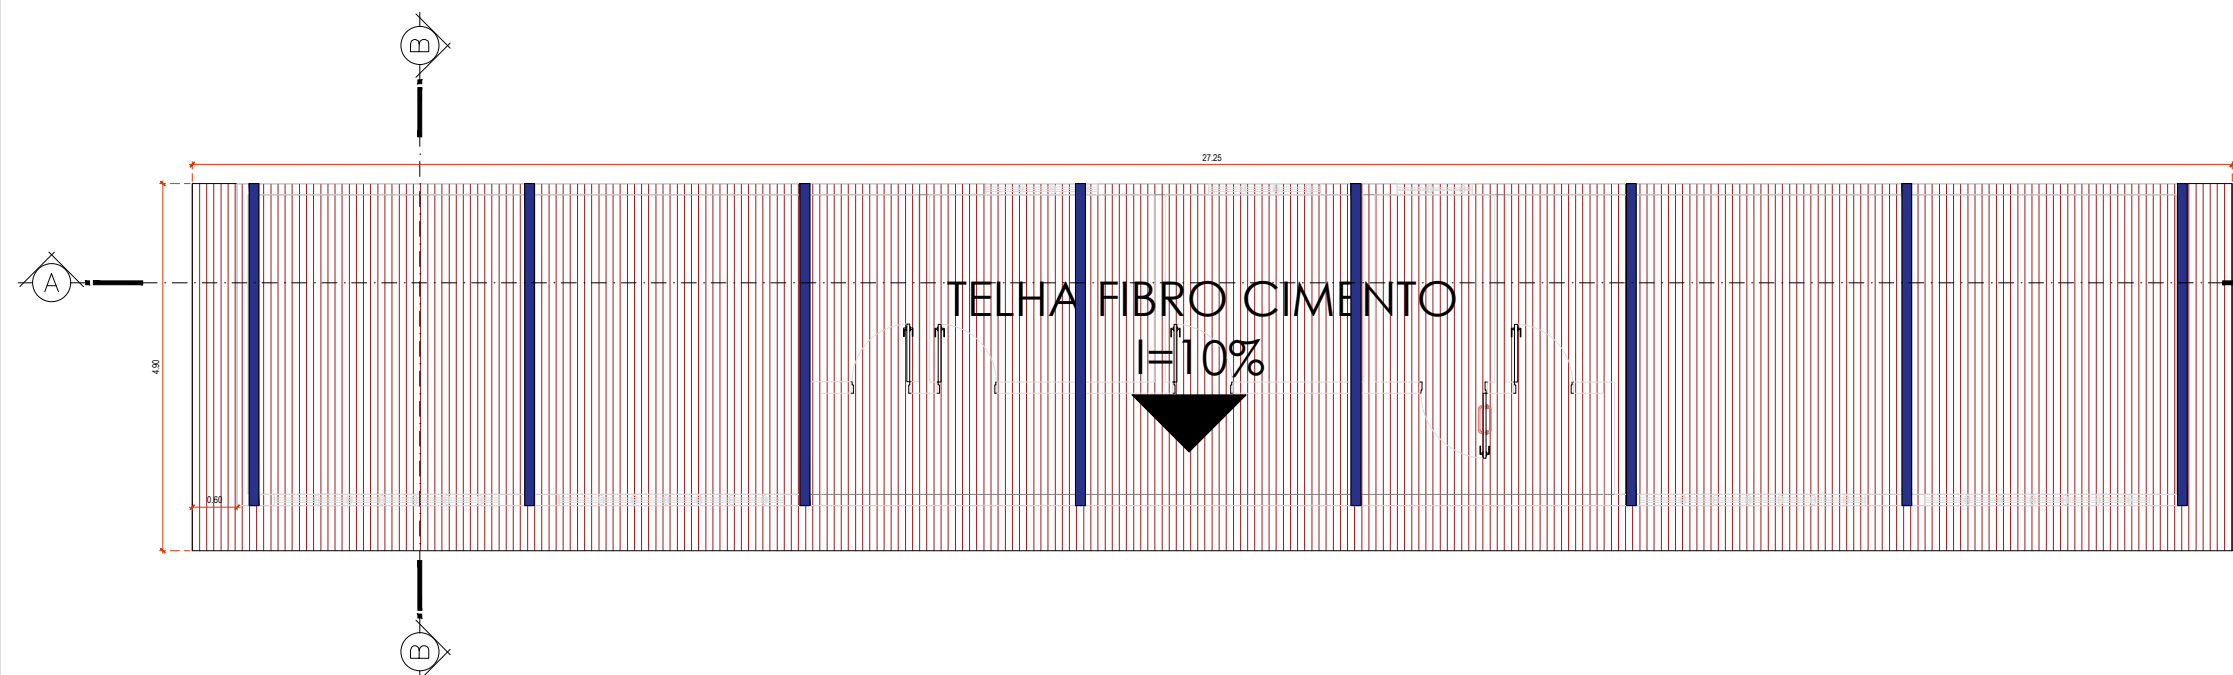

PLANTA BAIXA COBERTURA VESTIÁRIO
ESC: 1/100

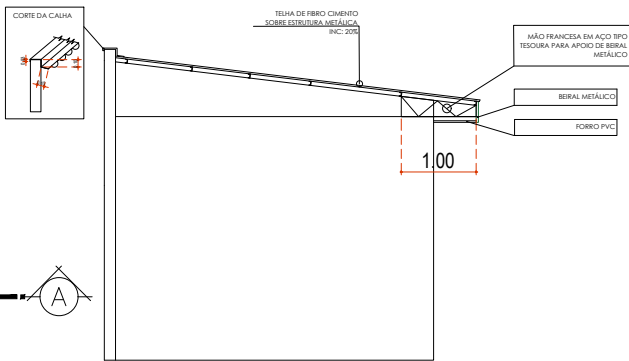

DETALHE DE CALHA
E ESTRUTURA METÁLICA

LEGENDA:	
	INSTALAÇÃO DE TELHA FIBROCIMENTO SOBRE ESTRUTURA METÁLICA ÁREA = 130,00 M²
	INSTALAÇÃO DE TESOURA METÁLICA



PREFEITURA MUNICIPAL DE VÁRZEA GRANDE
Av. Castelo Branco, Espaço Municipal, 2500 - Centro Sul, Várzea Grande/MT
CEP 78125-700 - Fone/Fax: 65 3688 8000

LOCALIZAÇÃO:
RUA BELGICA COM RUA CHINA S/N CEP: 78.158-369
BAIRRO: JD DOS ESTADOS VÁRZEA GRANDE - MT

PROJETO:
PROJETO DE ARQUITETURA

OBRA:
CONSTRUÇÃO DE MINI-ESTÁDIO
NO BAIRRO JARDIM DOS
ESTADOS.

DATA:
DEZEMBRO/2023

UNIDADE:
METRO

AUTOR DO PROJETO:
THAIS SANTOS
ARQUITETA E URBANISTA CAU-MT A-163256-6

ÁREAS:
-ÁREA DO TERRENO: 7.824,19 m²
- ÁREA DO CAMPO: 6.300,00 m²
-ÁREA DO VESTIÁRIO:134,00 m²
-ÁREA CONCRETADA: 1.470 m²
-ÁREA DE BRITA: 375,00 m²

FOLHA Nº:
10/14