


PROJEÇÃO DE COBERTURA

PLANTA BAIXA DE LAYOUT VESTIÁRIO
ESC: 1/100

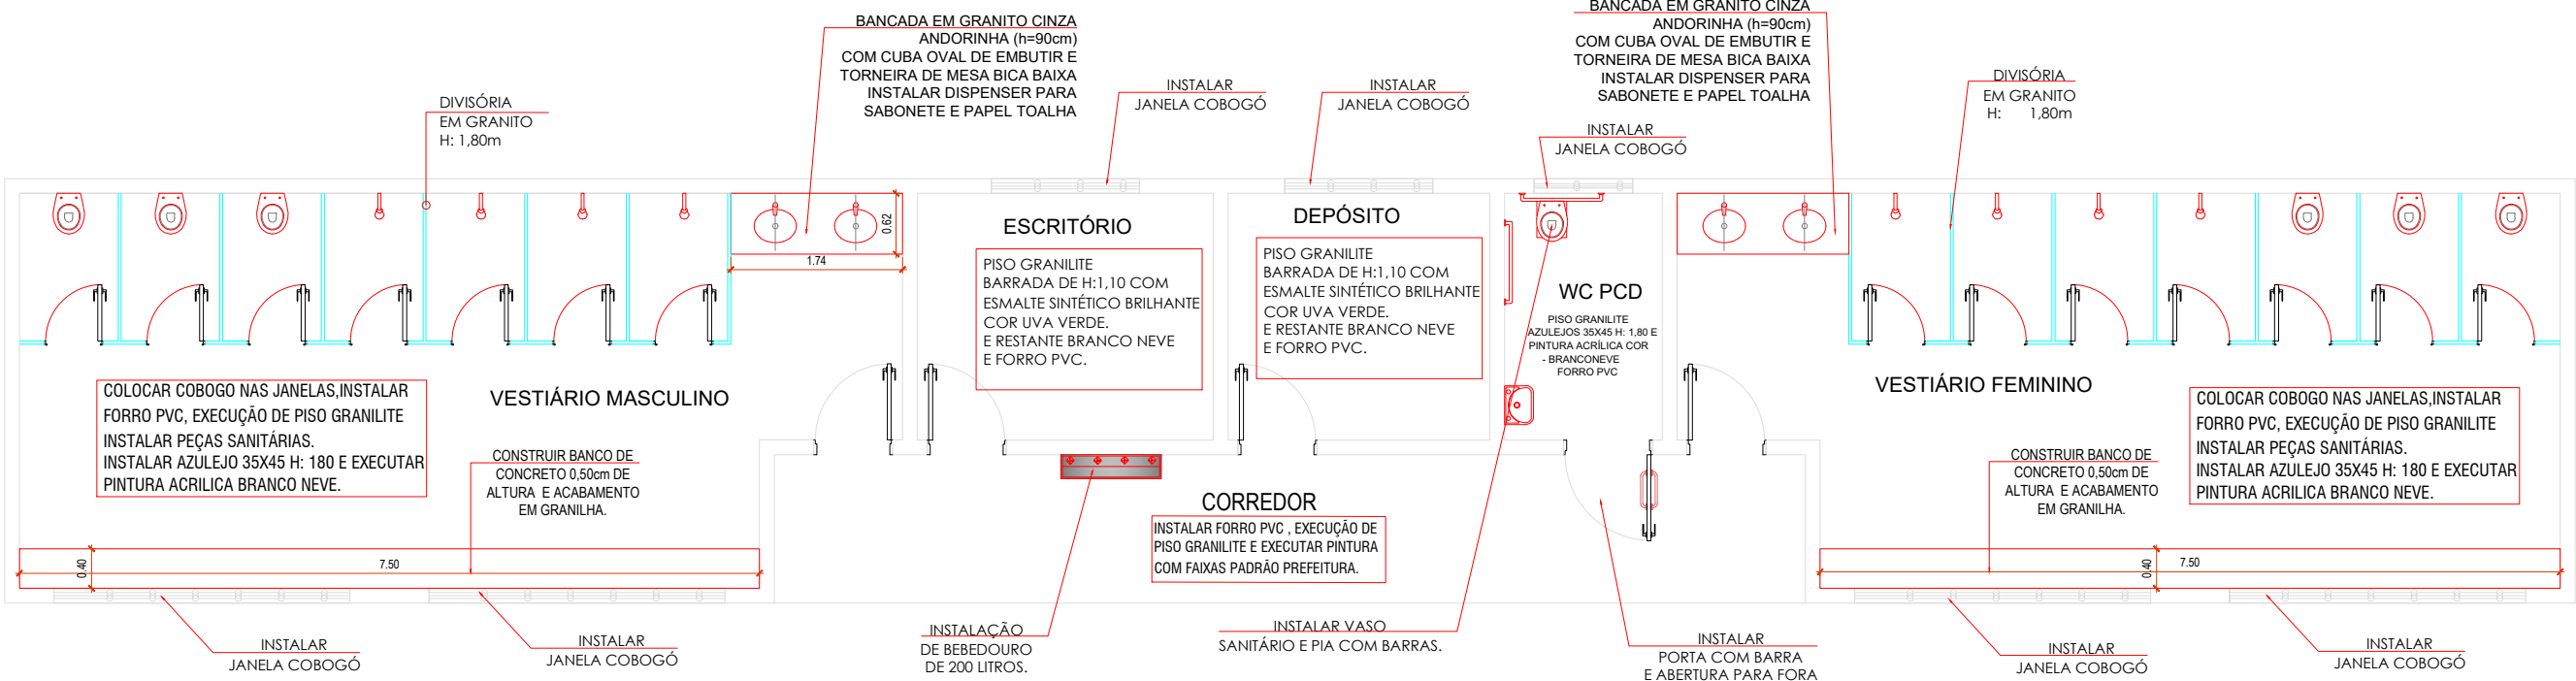

PLANTA BAIXA DE CONSTRUÇÃO
ESC: 1/100



PREFEITURA MUNICIPAL DE VÁRZEA GRANDE
Av. Castelo Branco, Espaço Municipal, 2500 - Centro Sul, Várzea Grande/MT
CEP 78125-700 - Fone/Fax: 65 3688 8000

LOCALIZAÇÃO:
RUA BELGICA COM RUA CHINA S/N CEP: 78.158-369
BAIRRO: JD DOS ESTADOS VÁRZEA GRANDE - MT

PROJETO:
PROJETO DE ARQUITETURA

OBRA:
CONSTRUÇÃO DE MINI-ESTÁDIO
NO BAIRRO JARDIM DOS
ESTADOS.

DATA:
DEZEMBRO/2023

UNIDADE:
METRO

AUTOR DO PROJETO:
THAIS SANTOS
ARQUITETA E URBANISTA CAU-MT A-163256-6

ÁREAS:
-ÁREA DO TERRENO: 7.824,19 m²
- ÁREA DO CAMPO: 6.300,00 m²
-ÁREA DO VESTIÁRIO:134,00 m²
-ÁREA CONCRETADA: 1.470 m²
-ÁREA DE BRITA: 375,00 m²

FOLHA Nº:
11/14