




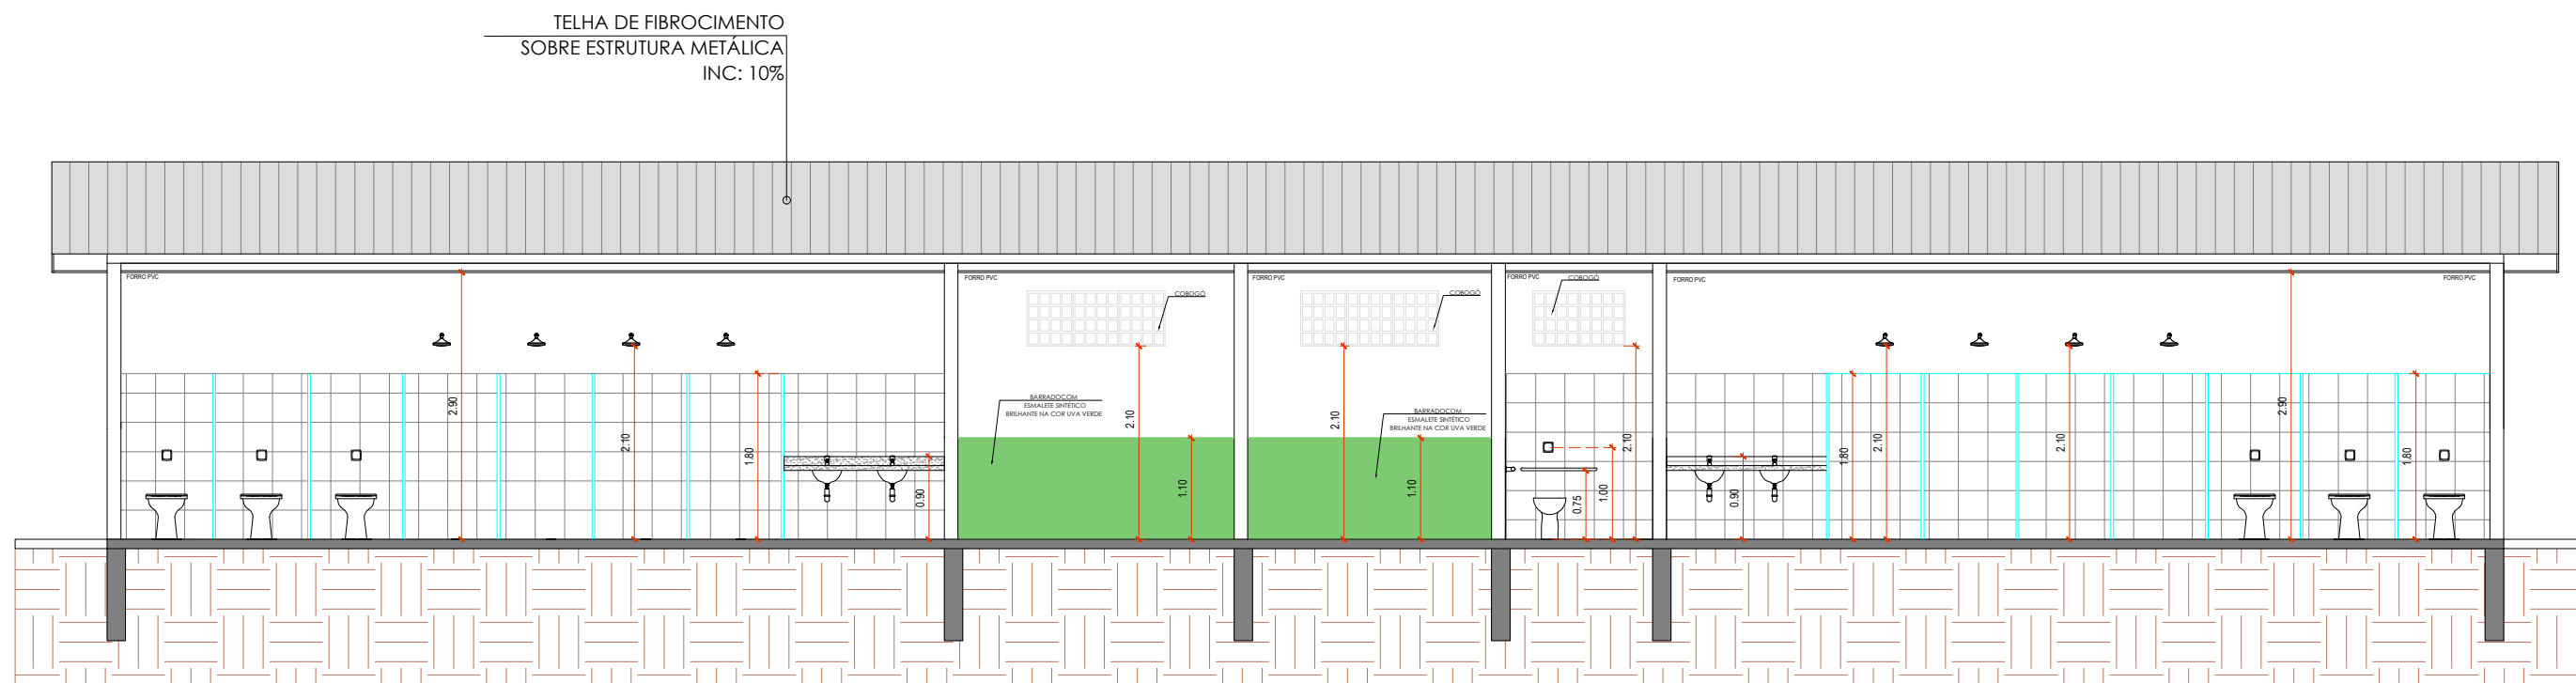

CORTE AA - VESTIÁRIO
ESC: 1/100

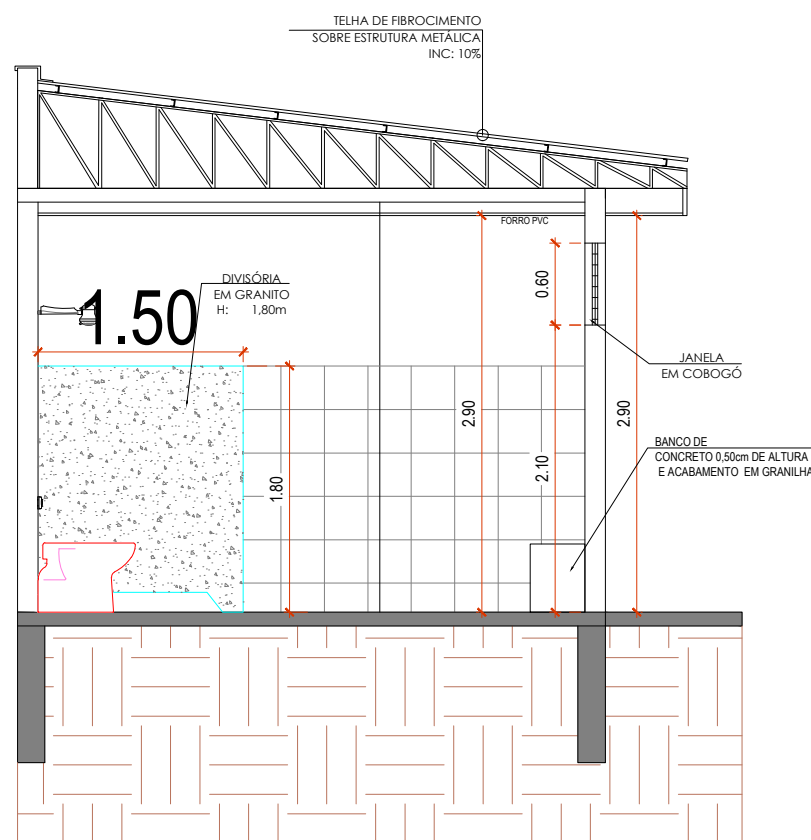

CORTE BB - VESTIÁRIO
ESC: 1/100

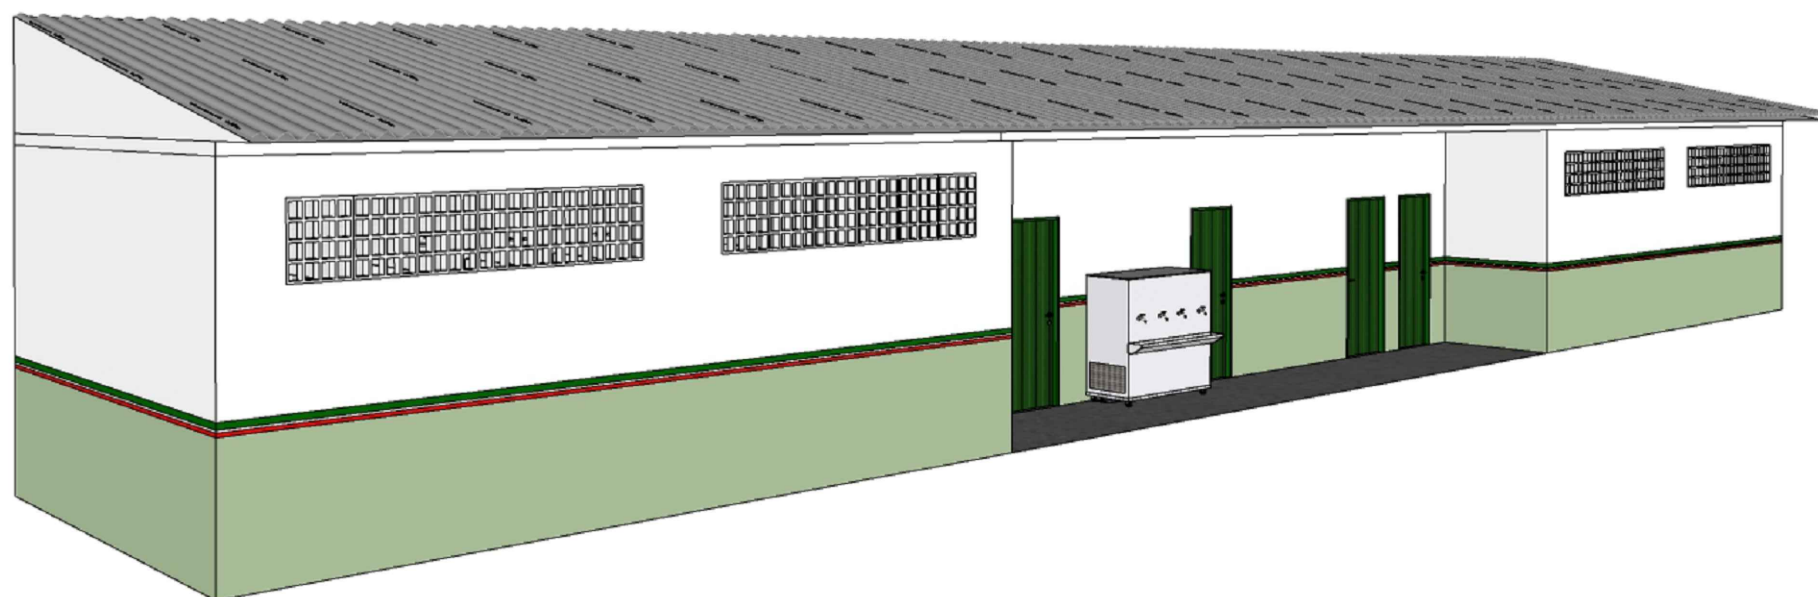

PERSPECTIVA
SEM ESCALA