

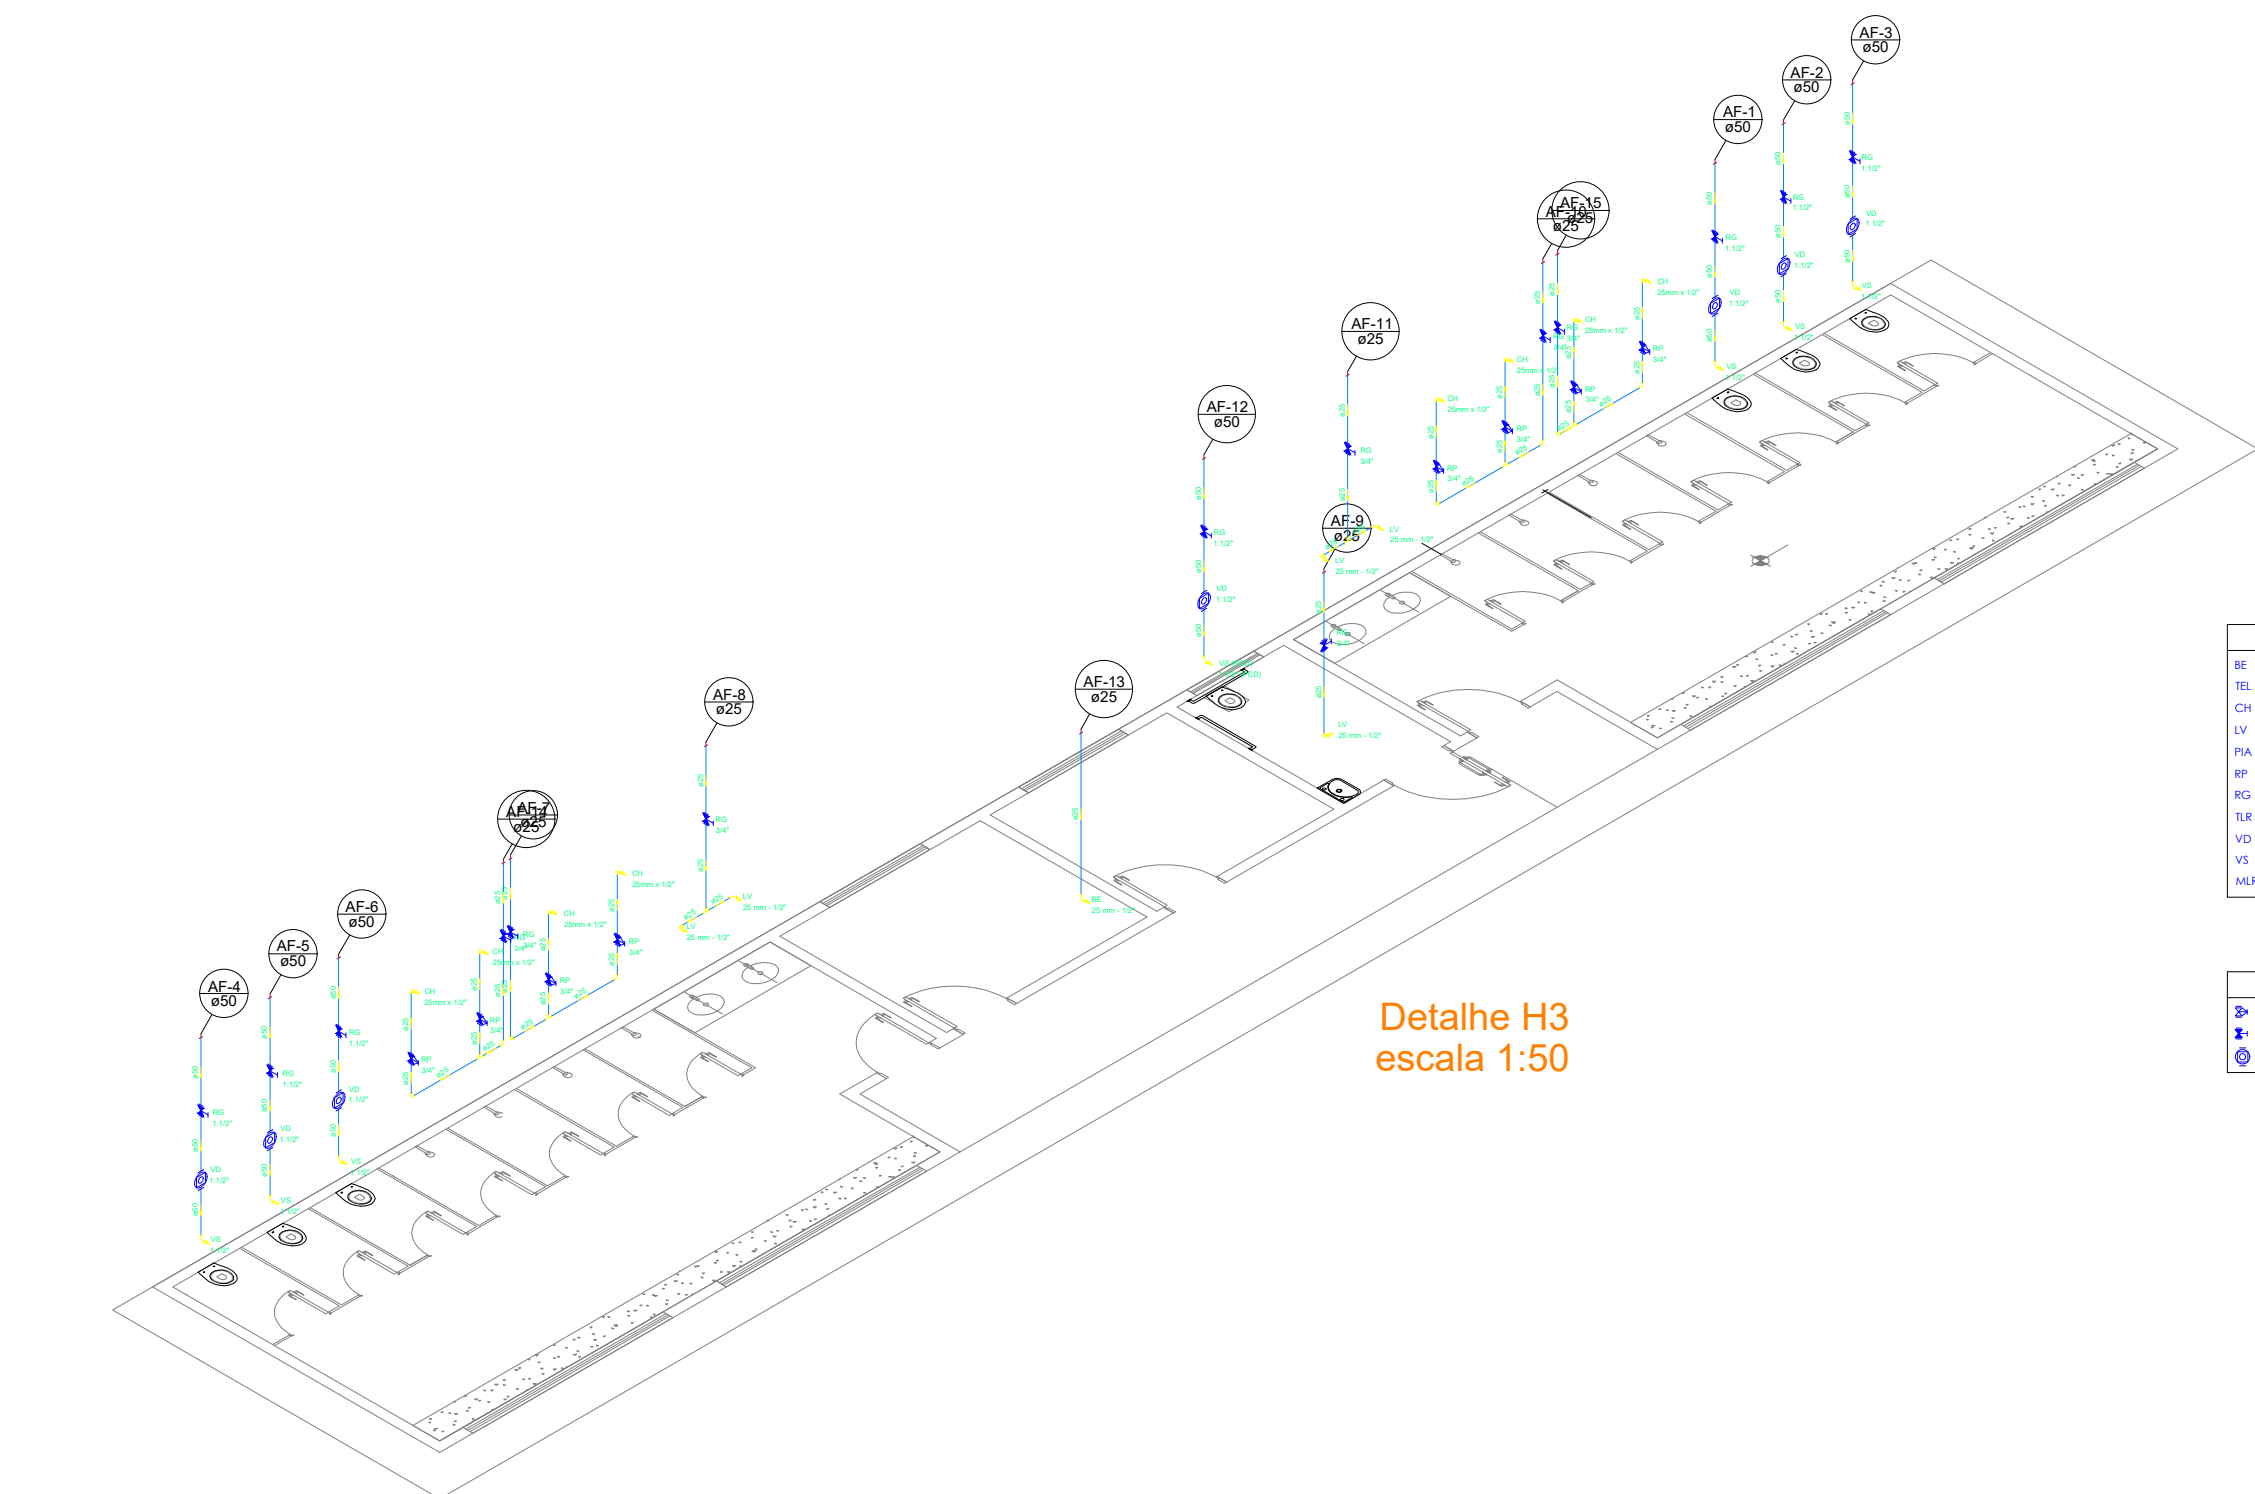
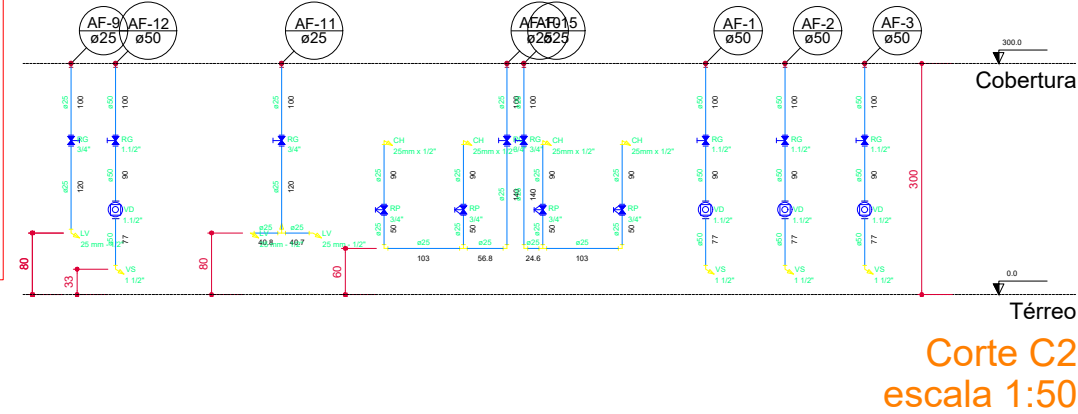
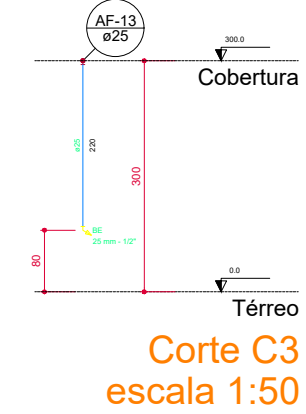


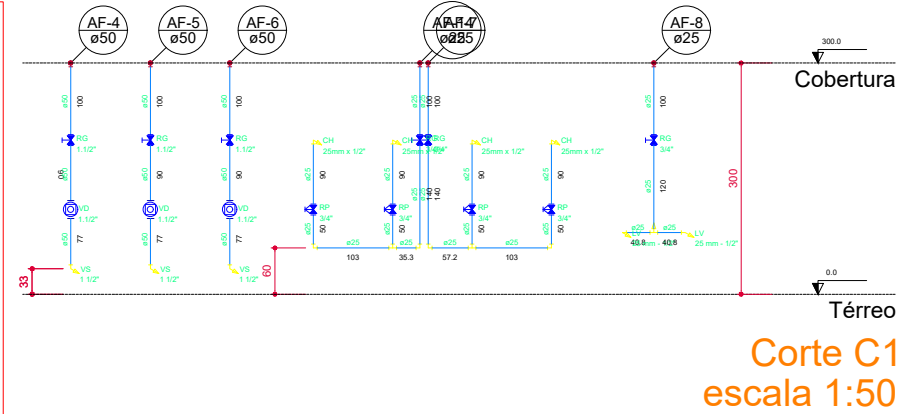

Legenda das indicações	
BE	Bebedouro com joelho de 90° - 25 mm - 1/2"
RE	Torneira elétrica para fraldário - 25 mm - 3/4"
CH	Chuveiro - 25mm x 1/2"
LV	Lavatório com Tc de 90° - 25 mm - 1/2"
PIA	Pia de cozinha com joelho de 90° - 25 mm - 3/4"
RP	Registo de Pressão com PVC soldável - 25 mm - 3/4"
RG	Registo de gaveta c/canopla cromada c/PVC soldável - 3/4"
TLR	Tanque de lavar com joelho de 90° - 25 mm - 3/4"
VD	Valvula de descarga c/PVC soldável - 1.1/2"
VS	Vaso Sanitário com válvula de descarga - 1.1/2"
MLR	Máquina de Lavar Roupas - 25 mm - 1/2"

Legenda	
RP	Registo de Pressão com PVC soldável - RP
RG	Registo de gaveta c/canopla cromada c/PVC soldável - RG
VD	Valvula de descarga c/PVC soldável - VD

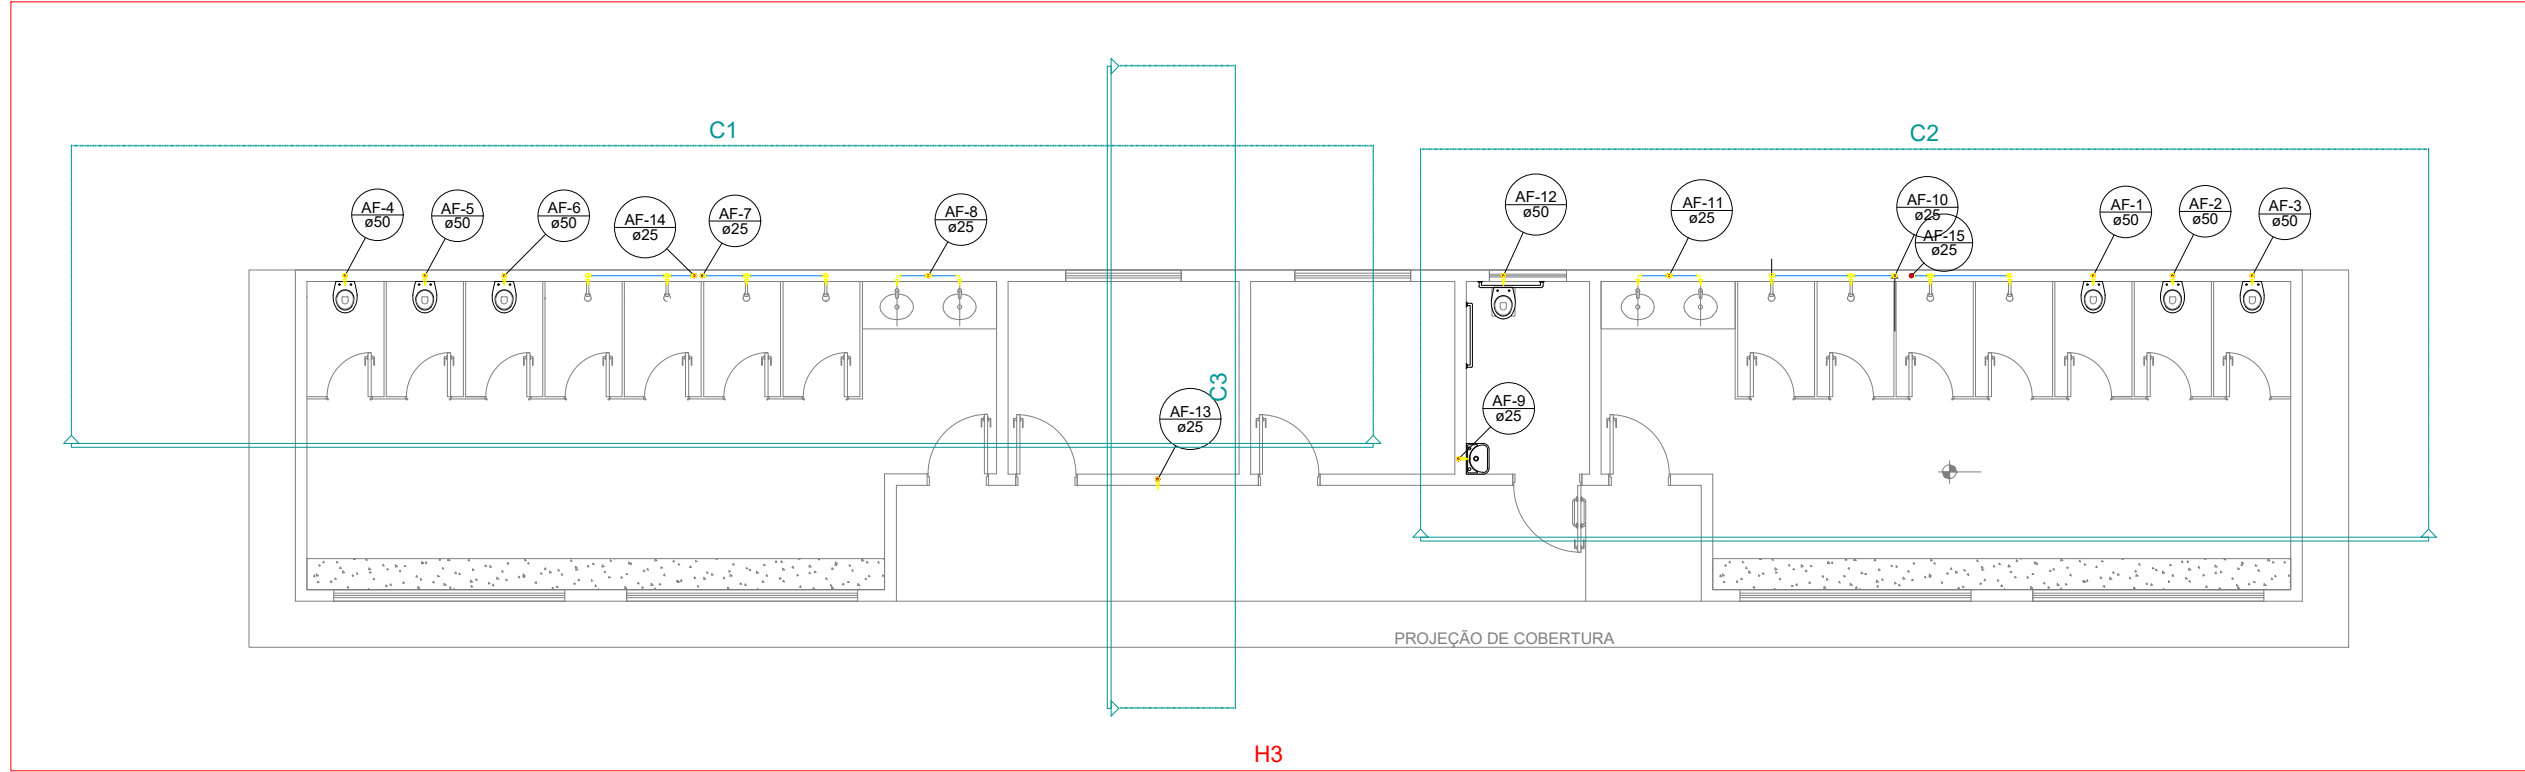

PREFEITURA MUNICIPAL DE VÁRZEA GRANDE
Av. Castelo Branco, Espaço Municipal, 2500 - Centro Sul, Várzea Grande/MT CEP 78125-700 - Fone/Fax: 65 3688 8000

PROJETO:	INSTALAÇÕES HIDRÁULICAS	ASSUNTO:	ISOMETRICA E CORTES
OBRA:	CONSTRUÇÃO DE MINI-ESTÁDIO NO BAIRRO JARDIM DOS ESTADOS.	LOCALIZAÇÃO:	RUA BELGICA COM RUA CHINA S/N CEP: 78.158-369 BAIRRO: JD DOS ESTADOS VÁRZEA GRANDE - MT

AUTOR DO PROJETO:

GUILHERME SIMPLÍCIO DIAS
ENGENHEIRO CIVIL CREAMT 036575

UNIDADE:	ESCALA:	DATA:
CENTÍMETROS	INDICADA	DEZEMBRO/2023