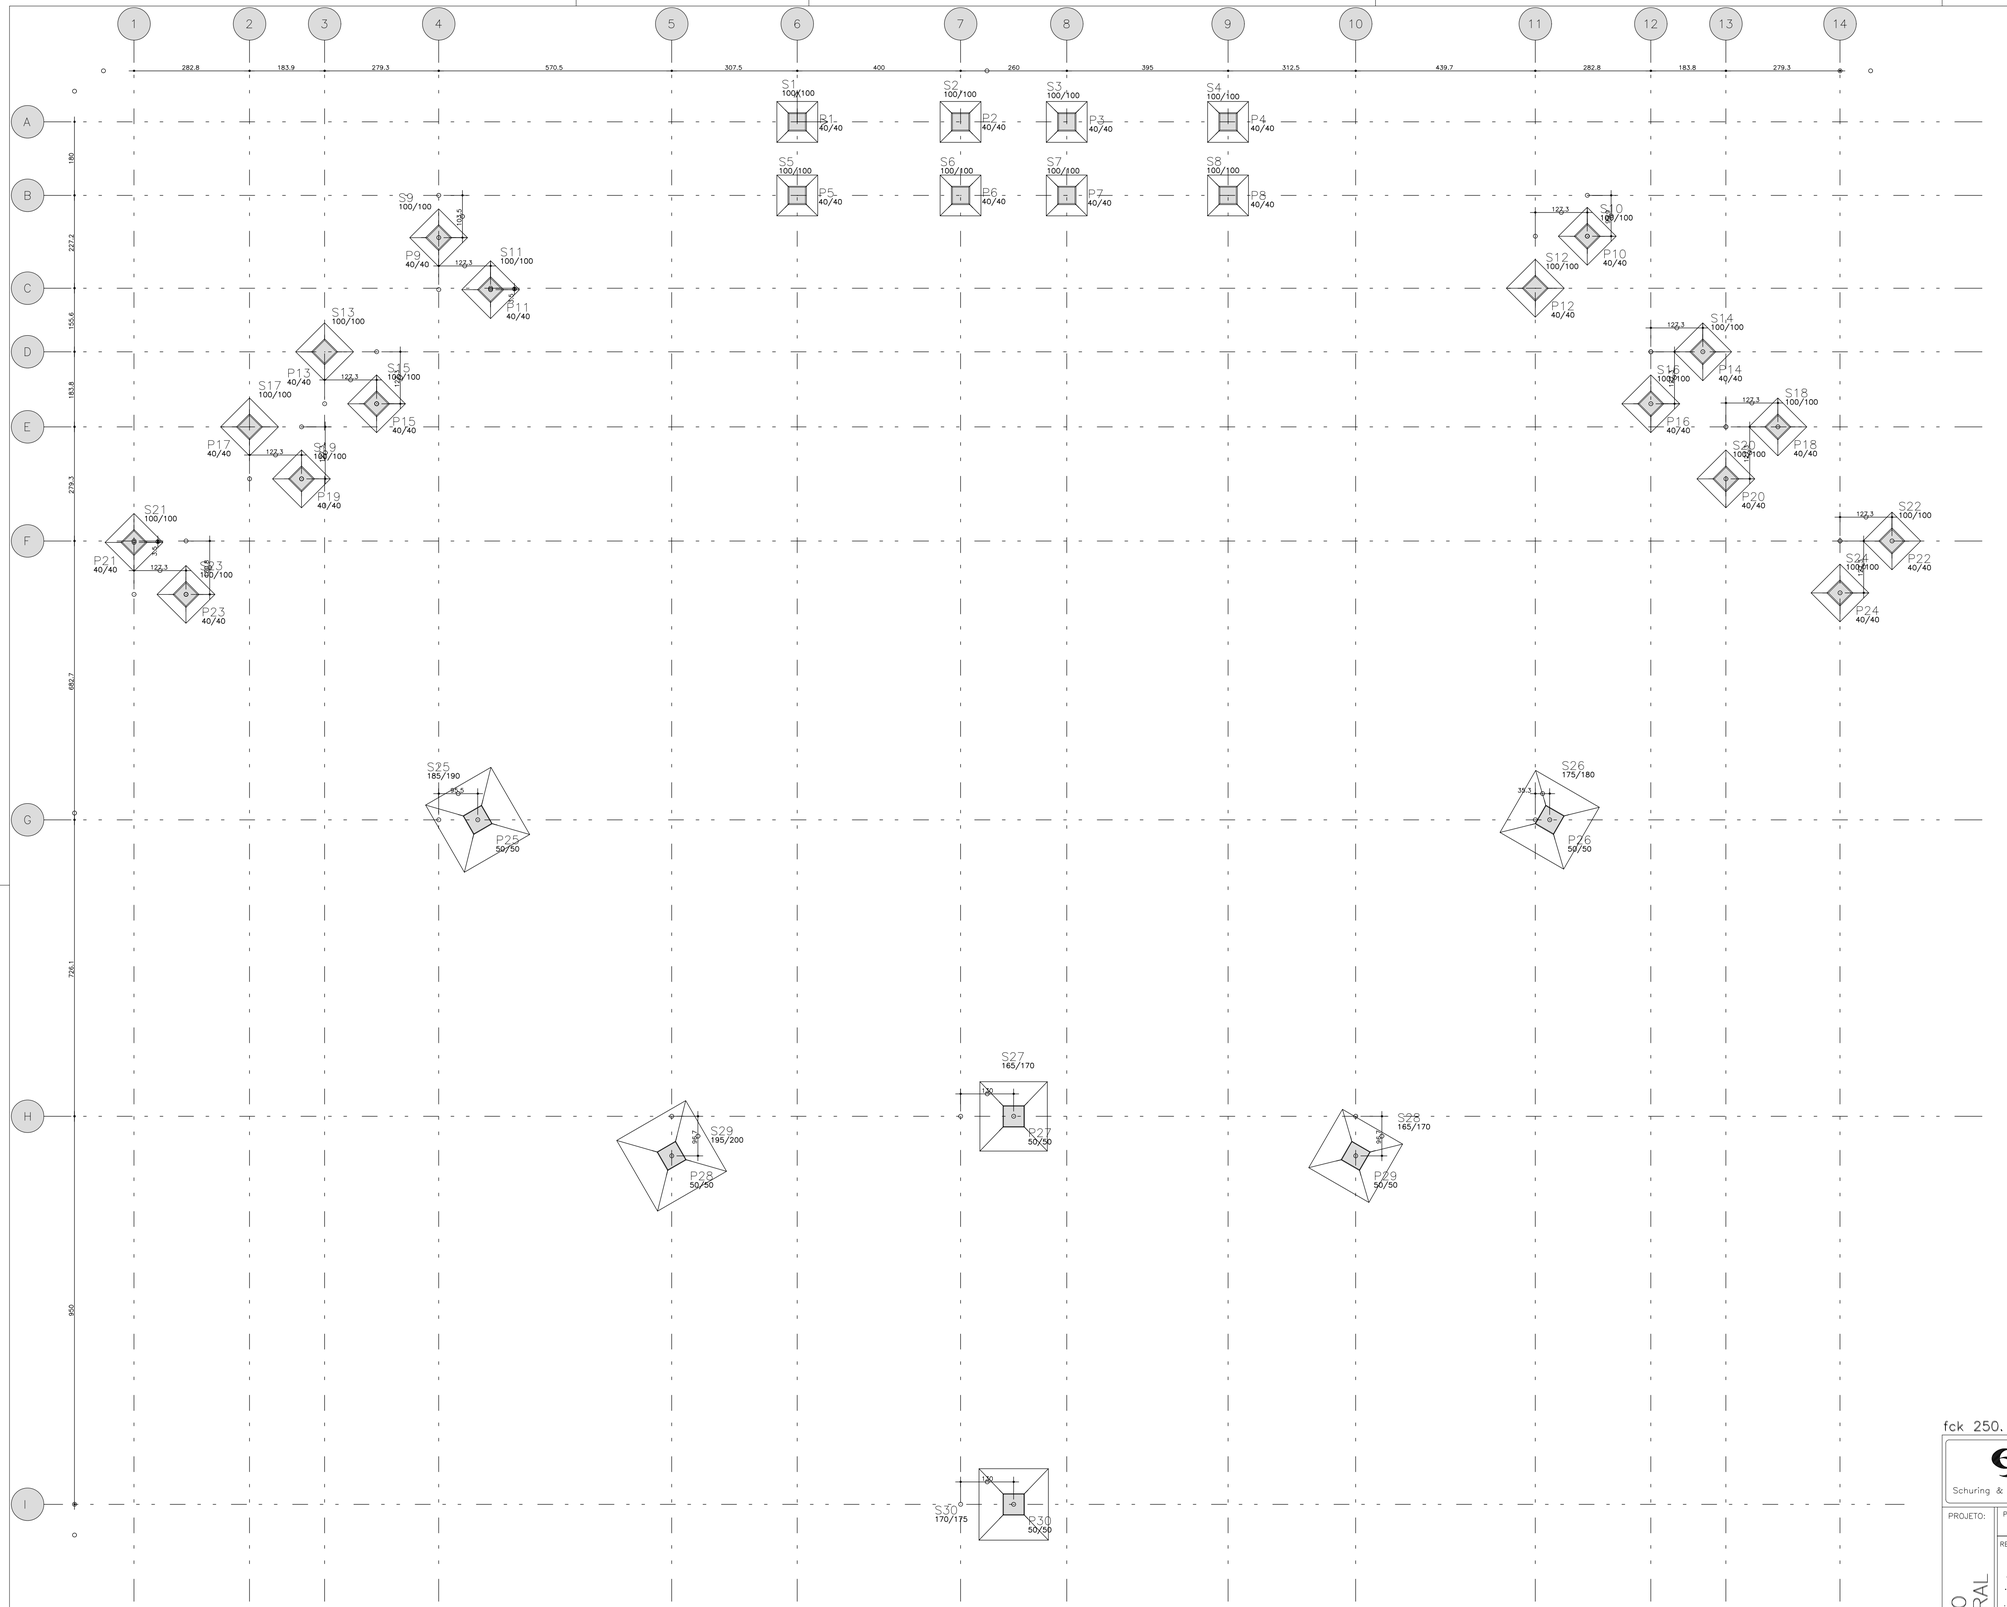

Baricentros de pilares			
Pilar	X (cm)	Pilar	Y (cm)
P21	−1624.0	P30	−3384.7
P23	−1496.8	P29	−2531.3
P17	−1341.2	P28	−2531.3
P19	−1213.9	P27	−2434.7
P13	−1157.3	P26	−1708.6
P15	−1030.1	P25	−1708.6
P9	−878.0	P23	−1156.7
P25	−782.5	P24	−1153.2
P11	−750.8	P21	−1029.5
P28	−307.5	P22	−1025.9
P1	0.0	P19	−873.9
P5	0.0	P20	−873.9
P2	400.0	P18	−746.6
P6	400.0	P17	−746.6
P30	530.0	P15	−690.0
P27	530.0	P16	−690.0
P7	660.0	P13	−562.8
P3	660.0	P14	−562.8
P4	1055.0	P11	−410.7
P8	1055.0	P12	−407.2
P29	1367.5	P9	−283.5
P12	1807.2	P10	−279.9
P26	1842.5	P5	−180.0
P10	1934.5	P6	−180.0
P16	2090.1	P7	−180.0
P14	2217.3	P8	−180.0
P20	2273.9	P3	−0.0
P18	2401.2	P2	−0.0
P24	2553.2	P1	0.0
P22	2680.5	P4	0.0

fck 250. kg/cm2 – C25

Schuring & Schuring

Schuring & Schuring Ltda.

Escritorio Tecnico B.E.SCHURING – Projetos de Engenharia
Av. XV de Novembro, 489 – Porto 2o. Andar – Cuiaba MT
Fone:(065) 321 9959 – Fax:(065) 623 5066 – Email – schuring@terra.com.br

PROJETO: PROJETO ESTRUTURAL

PROPRIETARIO: PREFEITURA MUNICIPAL DE VÁRZEA GRANDE

RESP. TEC. EXECUCAO: —

OBRA: PARQUE BERNECK–PARQUE AQUATICO

END.: Av. Julio Campos, SN – Bairro Água Vermelha Várzea Grande MT

AUTORES DO PROJETO:

André Luiz Schuring
Eng.Civil– CREA 8697/D–MT

ASSUNTO: LOCAÇÃO DOS PILARES

PECAS DETALHADAS

FCK:

DIREITOS AUTORAIS RESERVADOS
VERIFICAR MEDIDAS NA OBRA

DATA: 18/05/2020

FOLHA No. 01

ESCALA: 1:50

ARQUIVO: