




V1

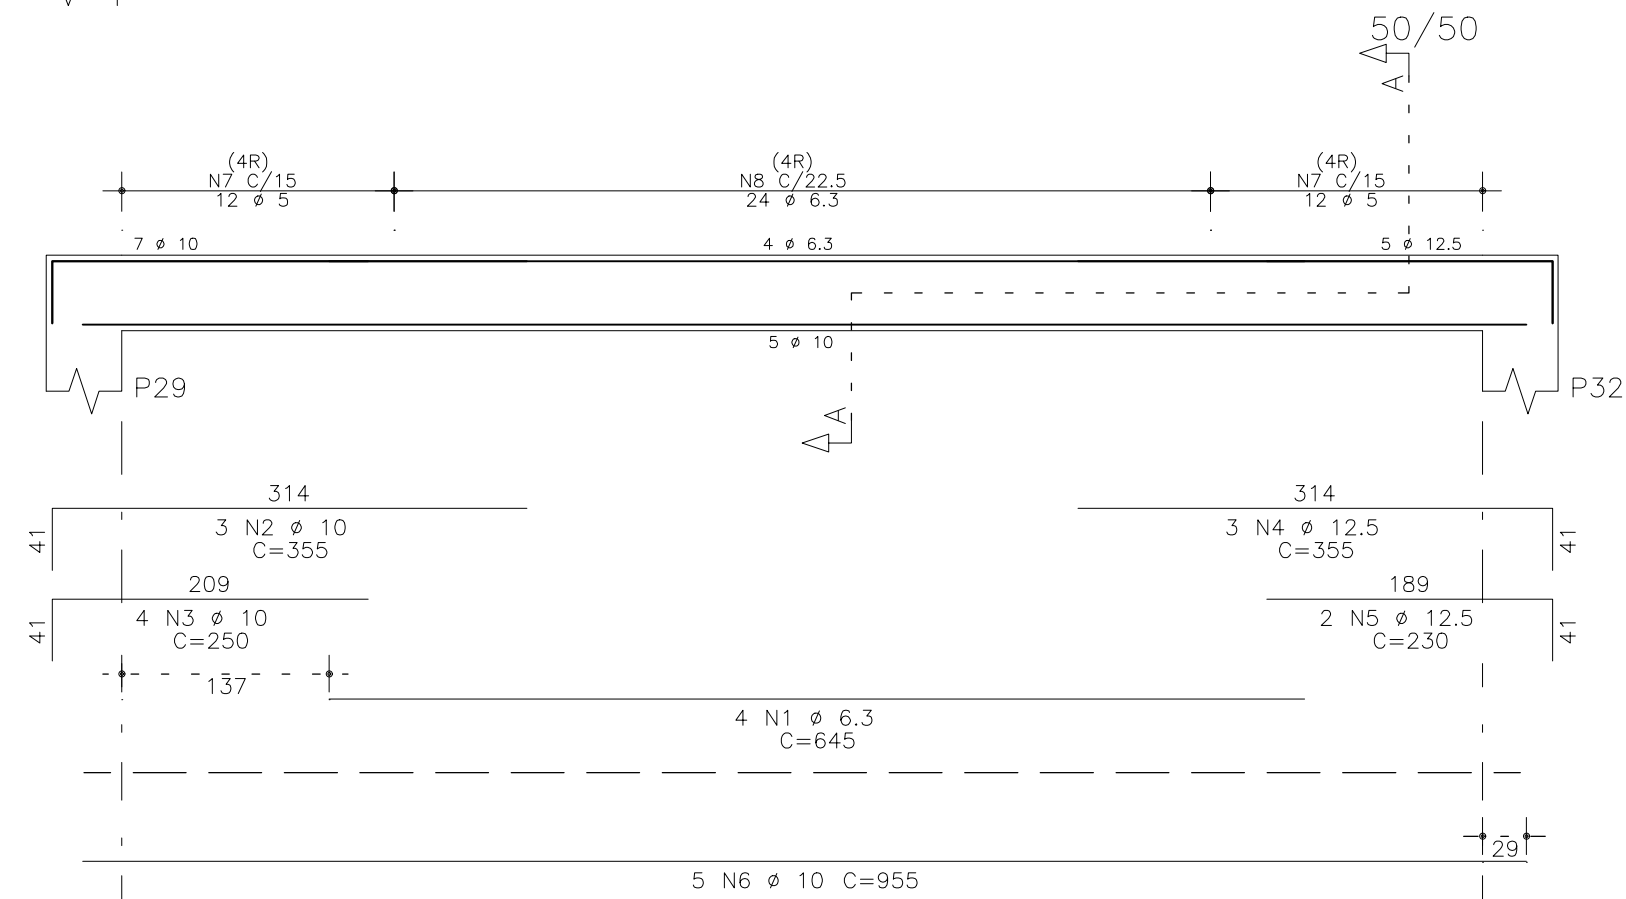


V203

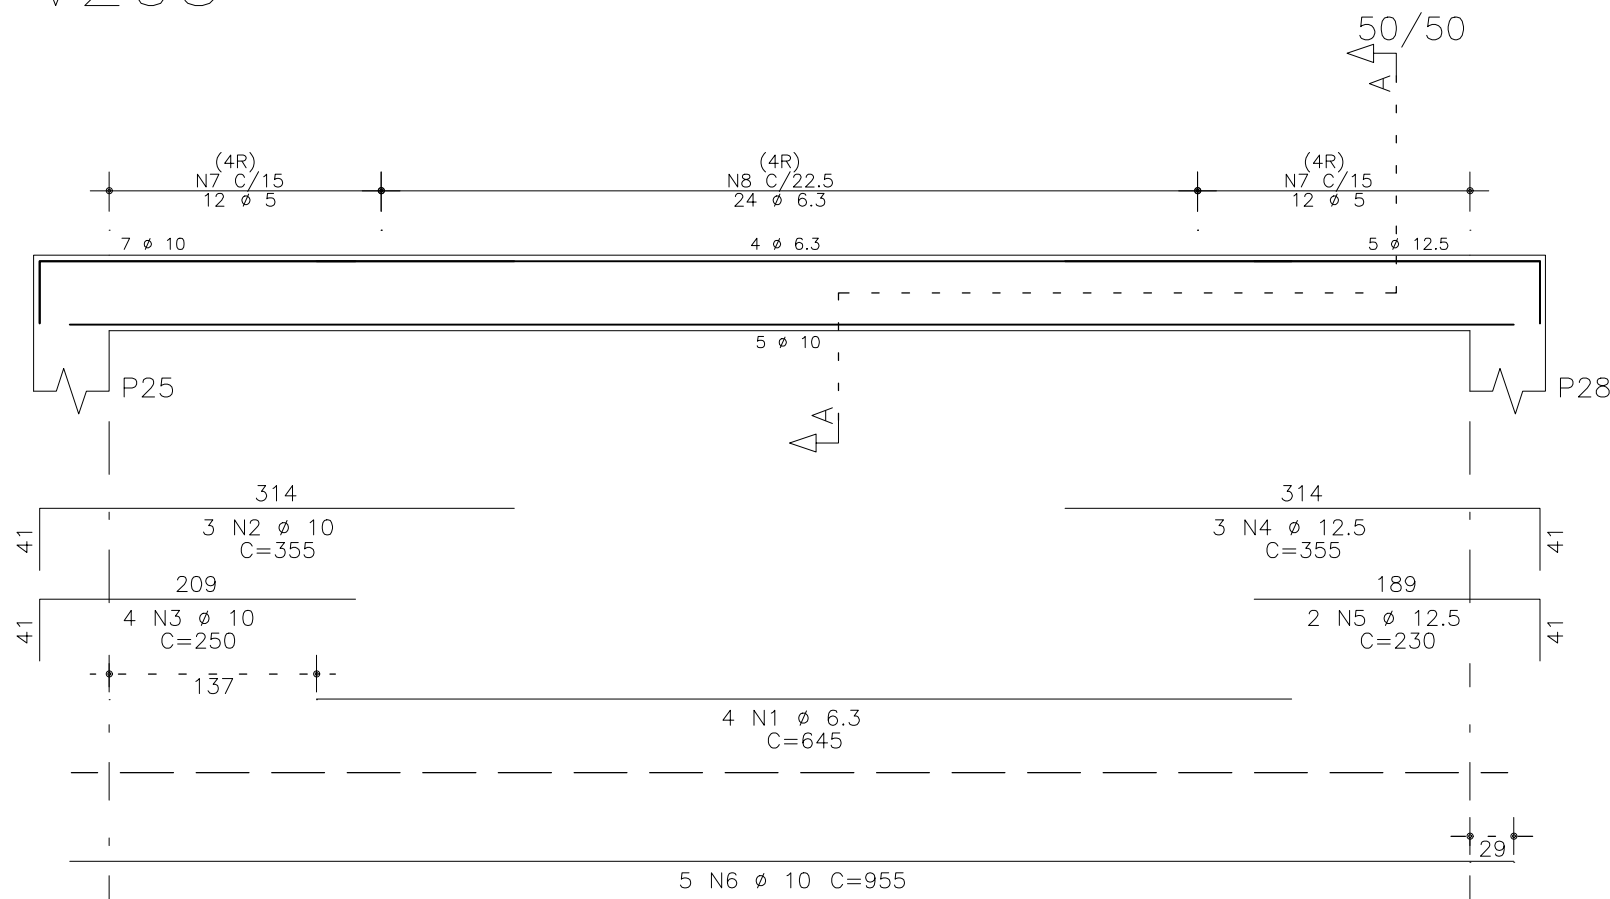


V206

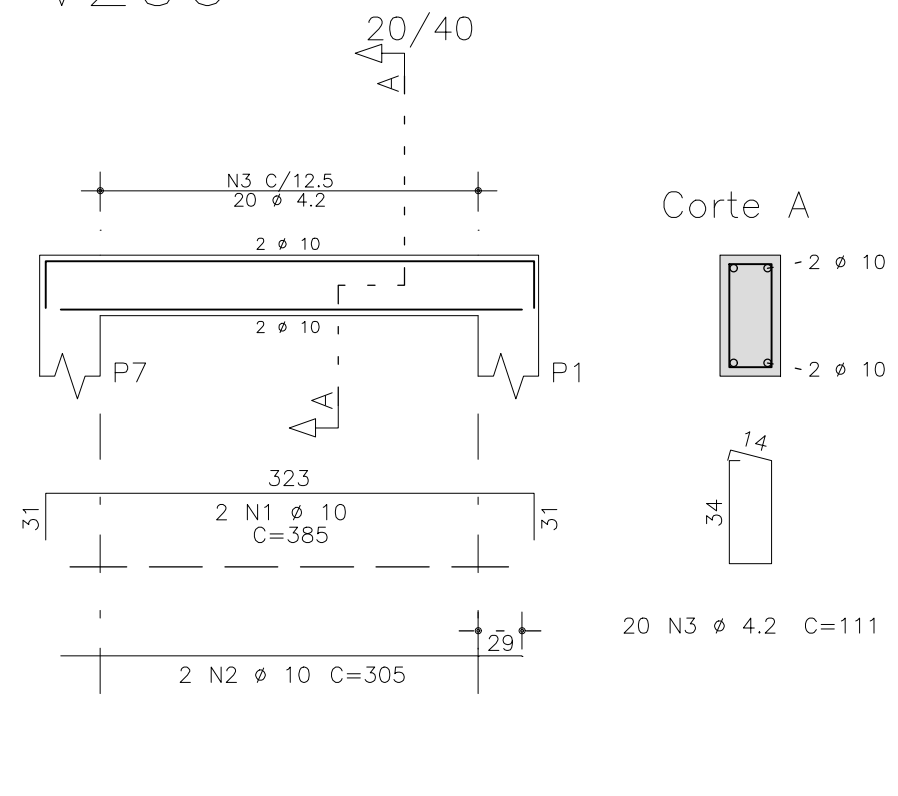


V2

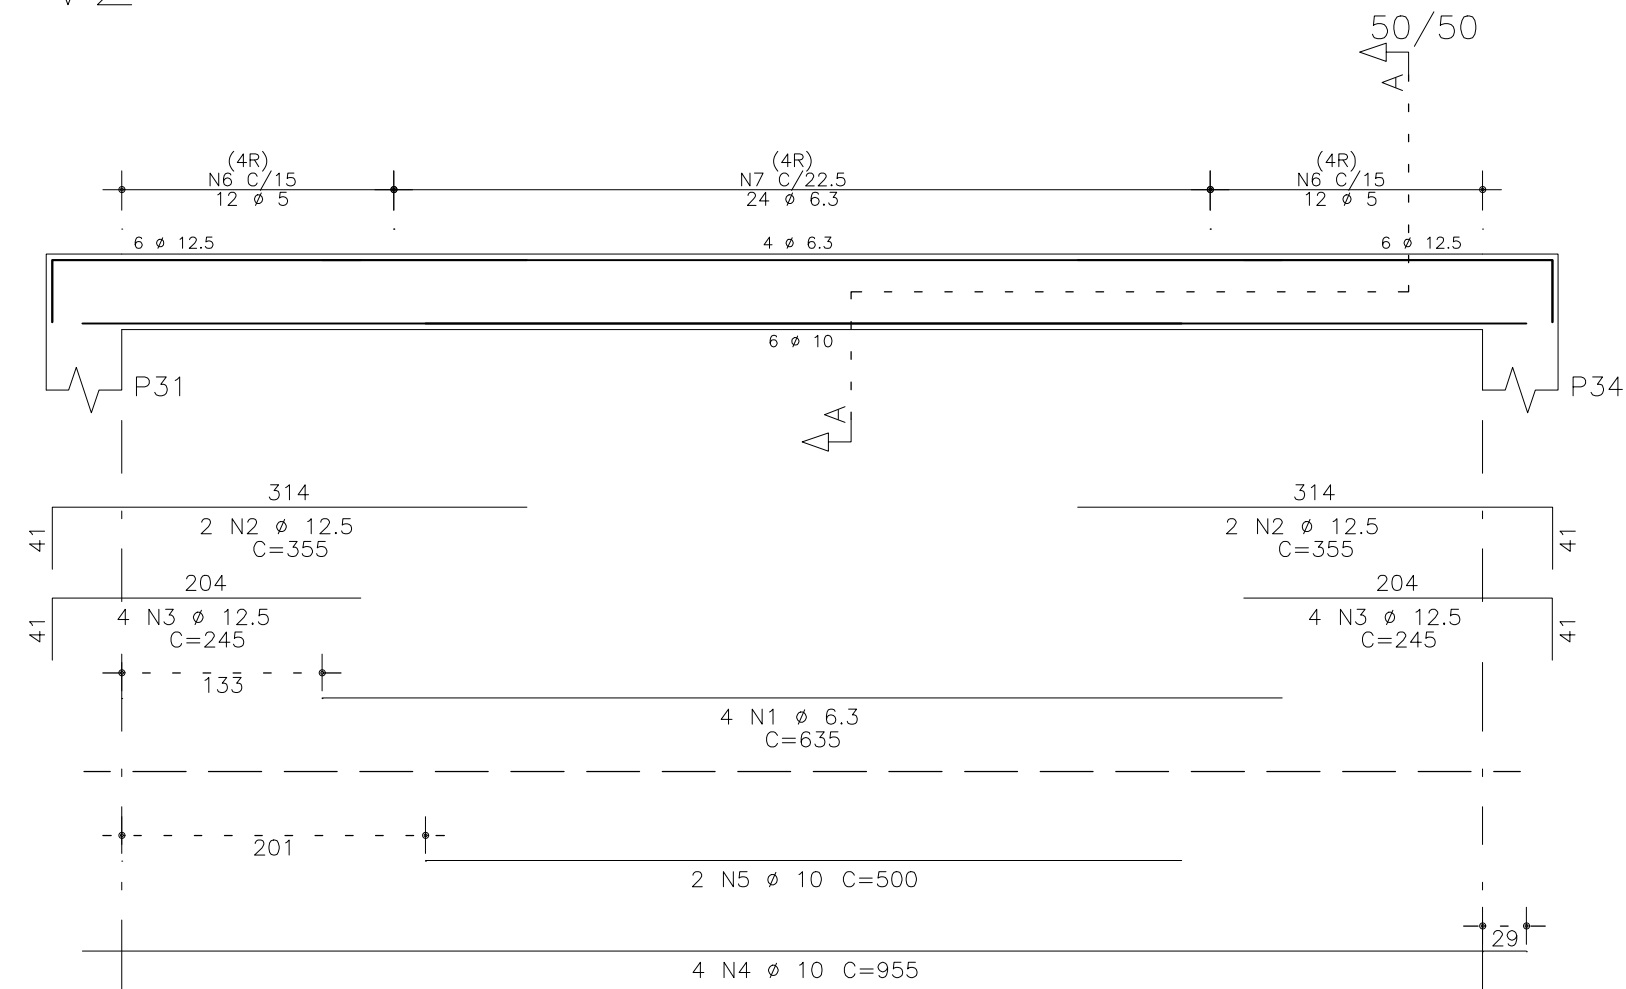


V204

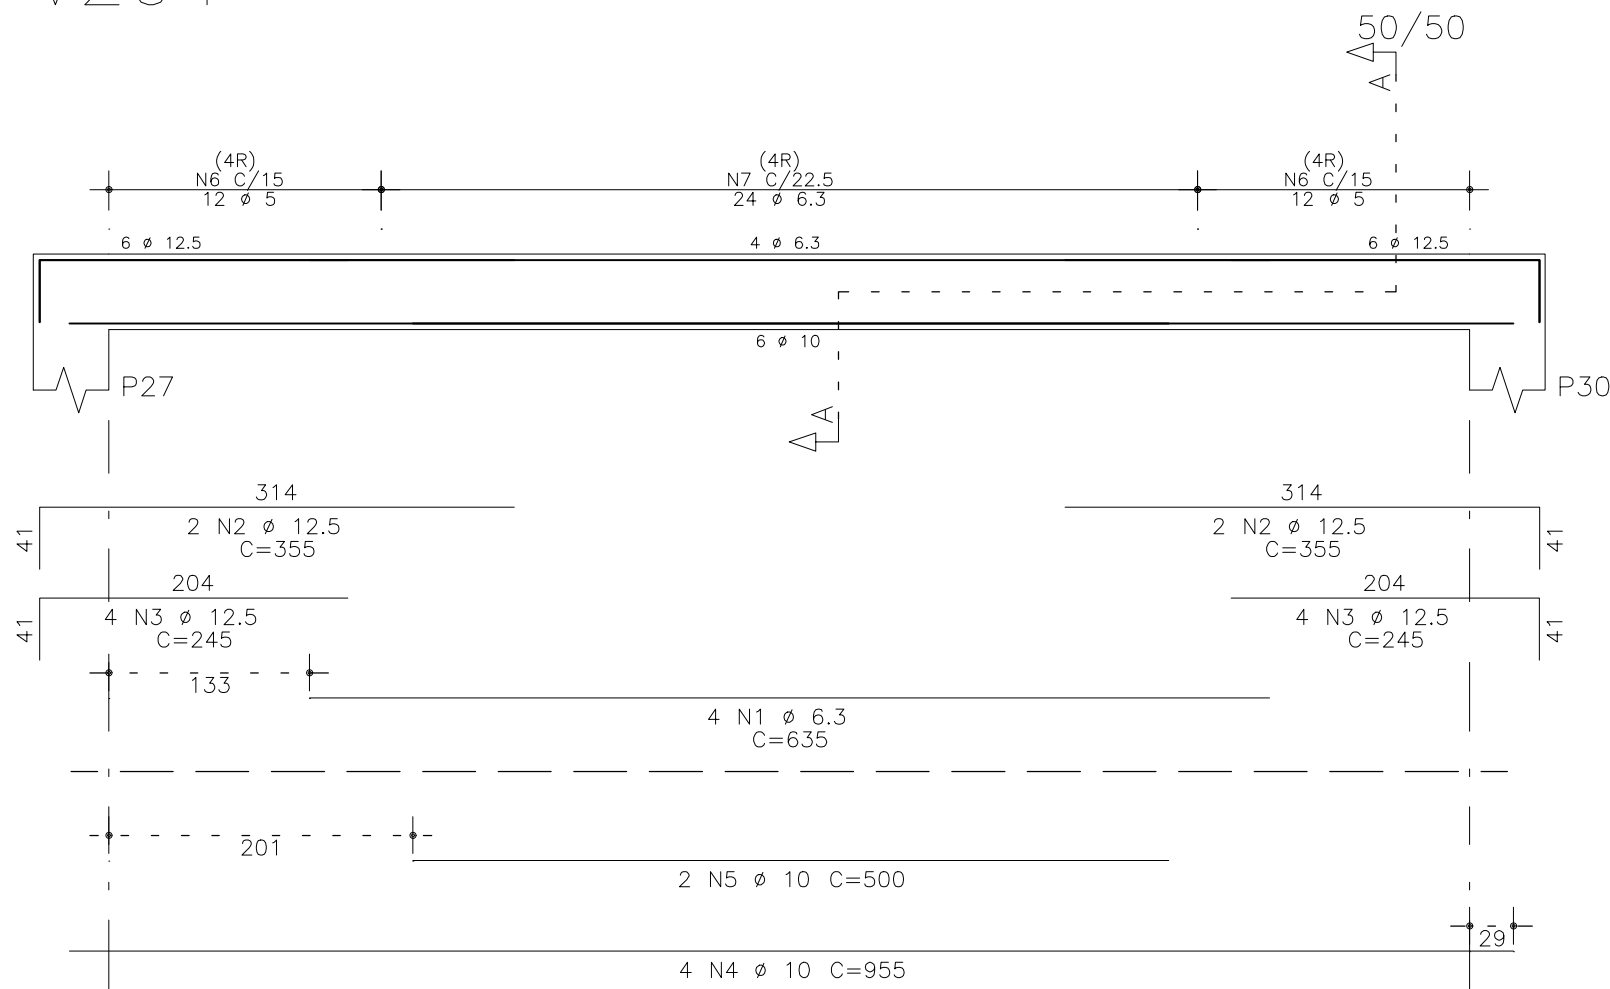


V207

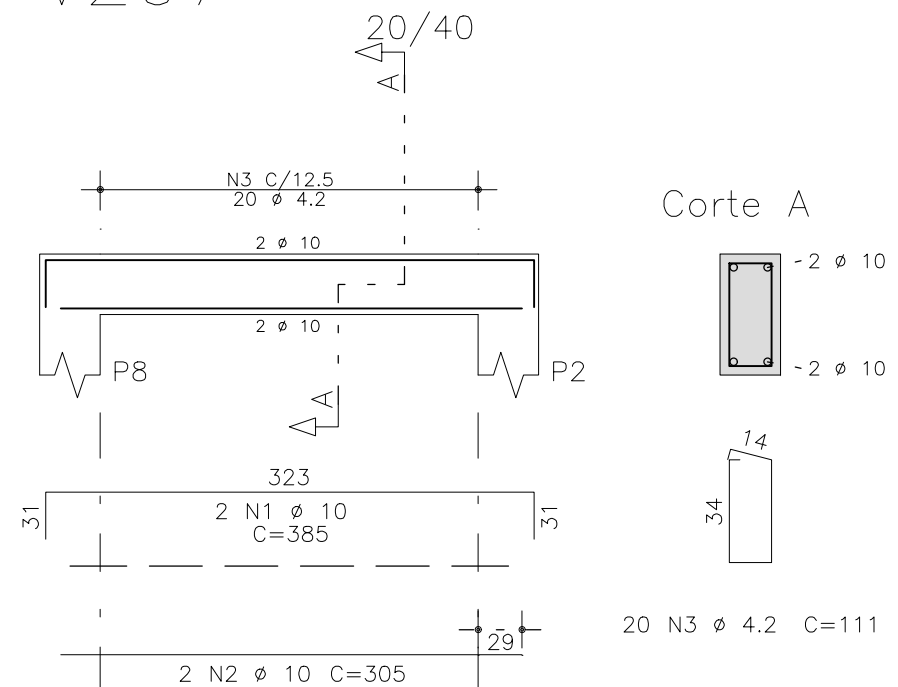


V205

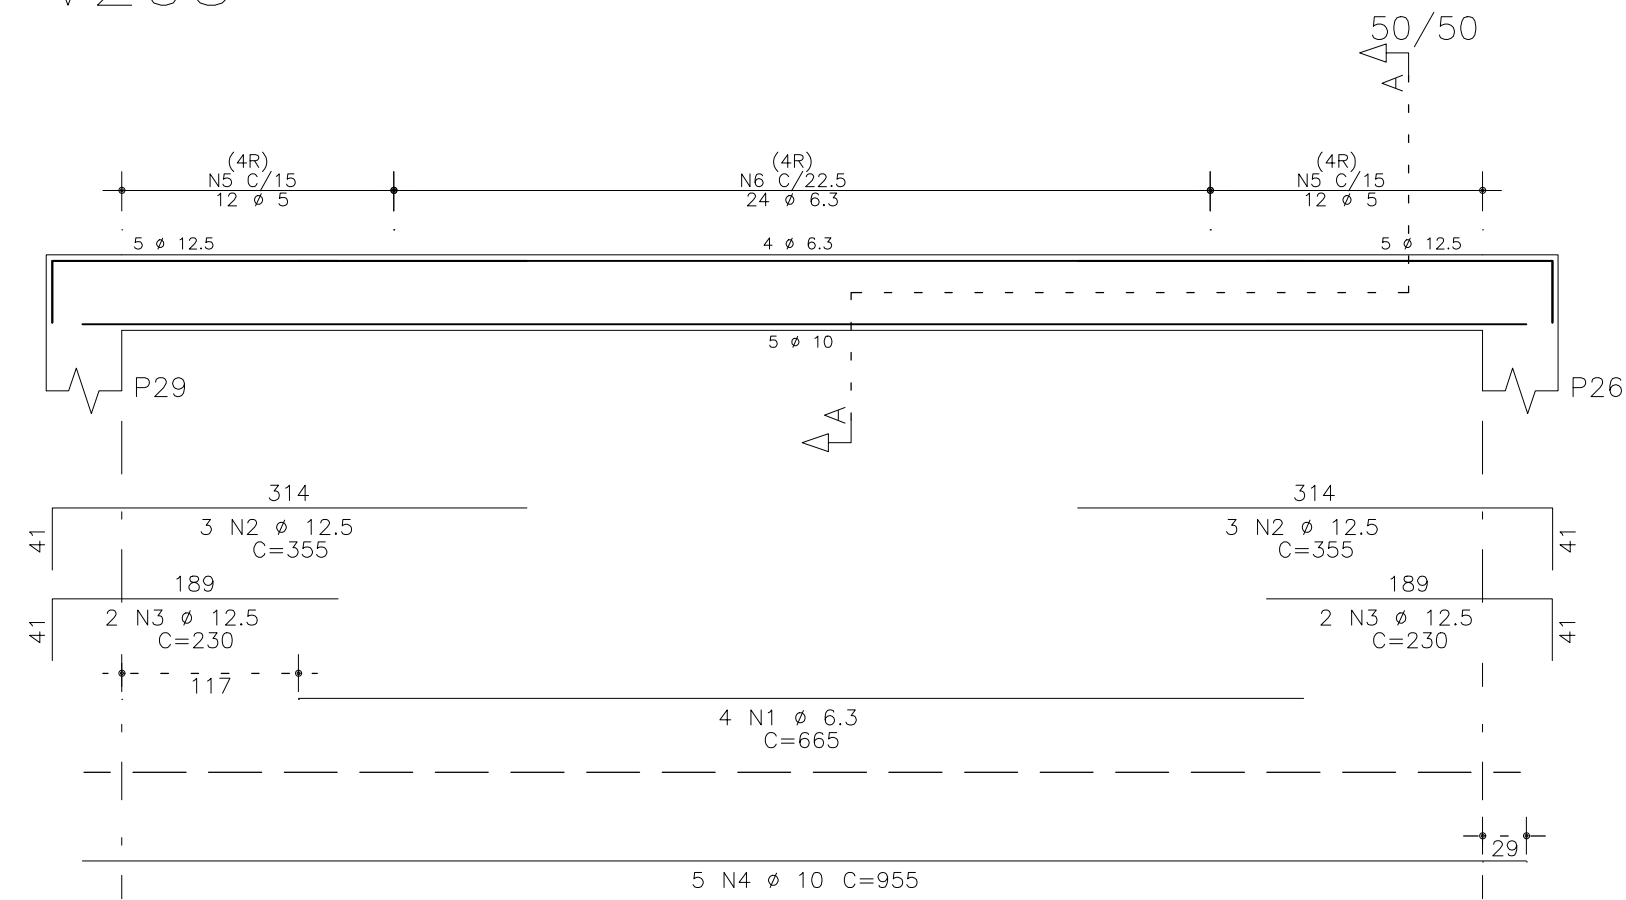


V3

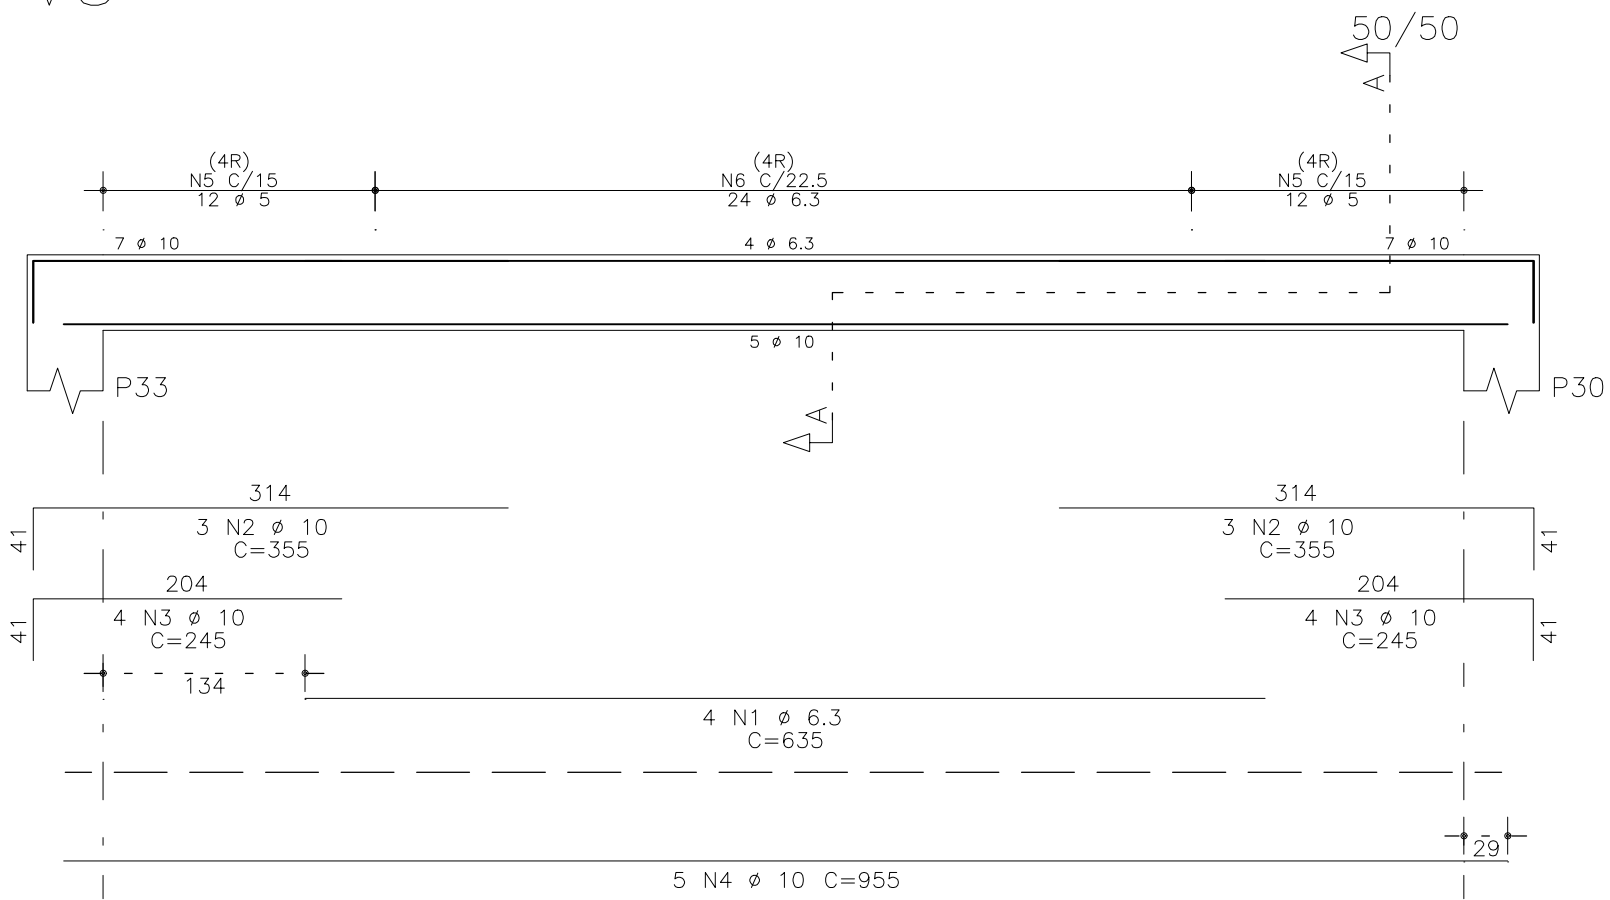


V6

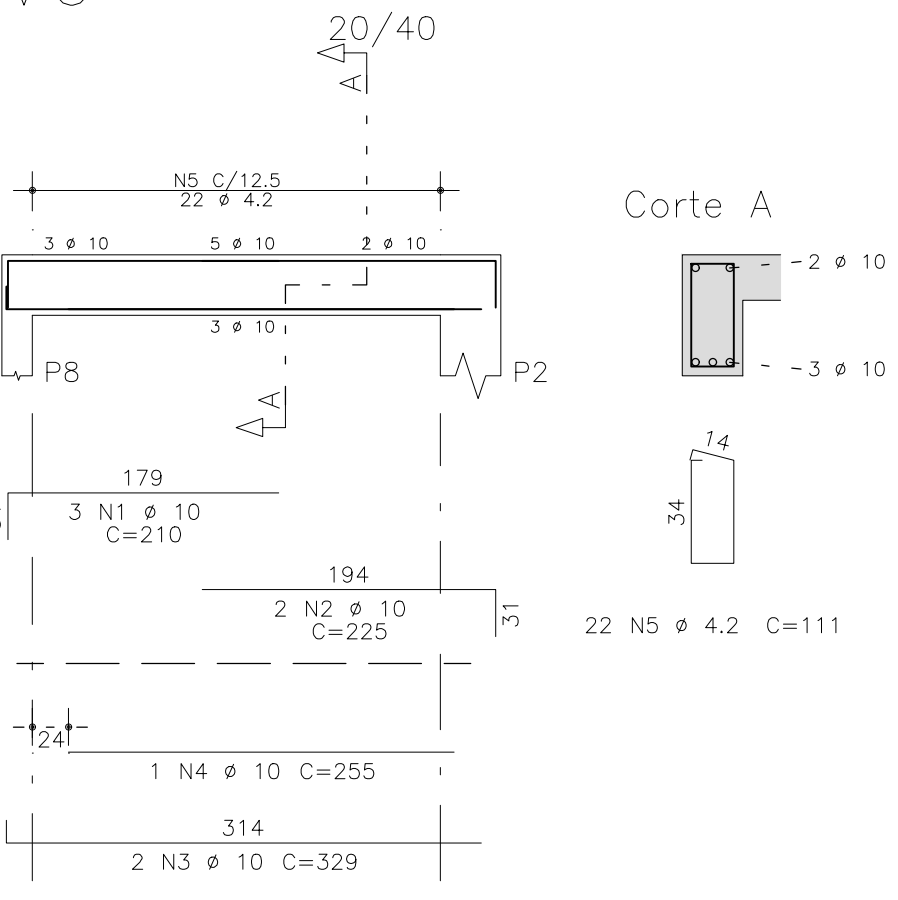


V11

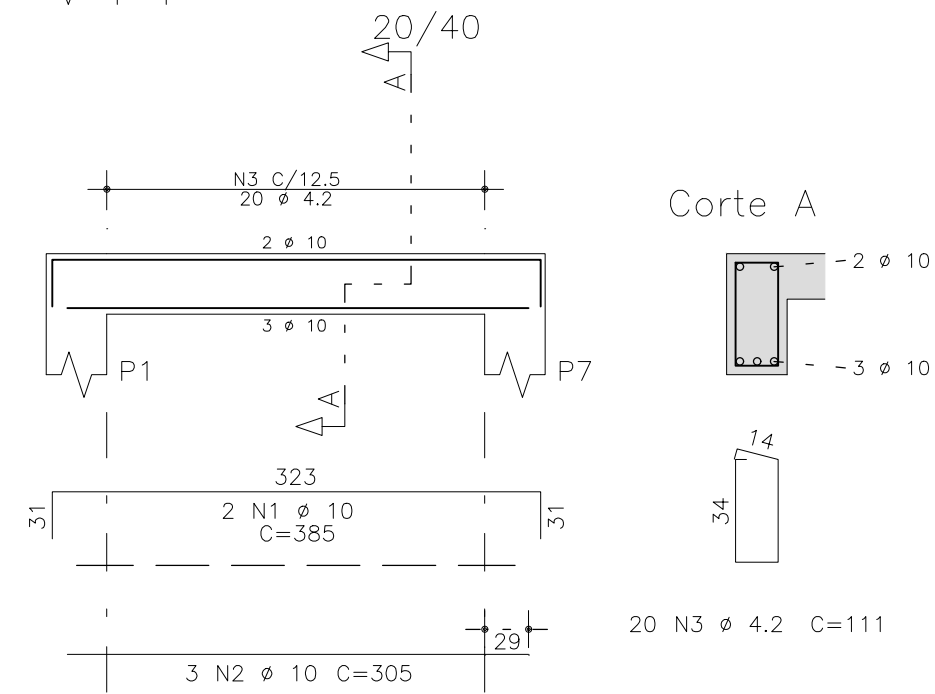


V5

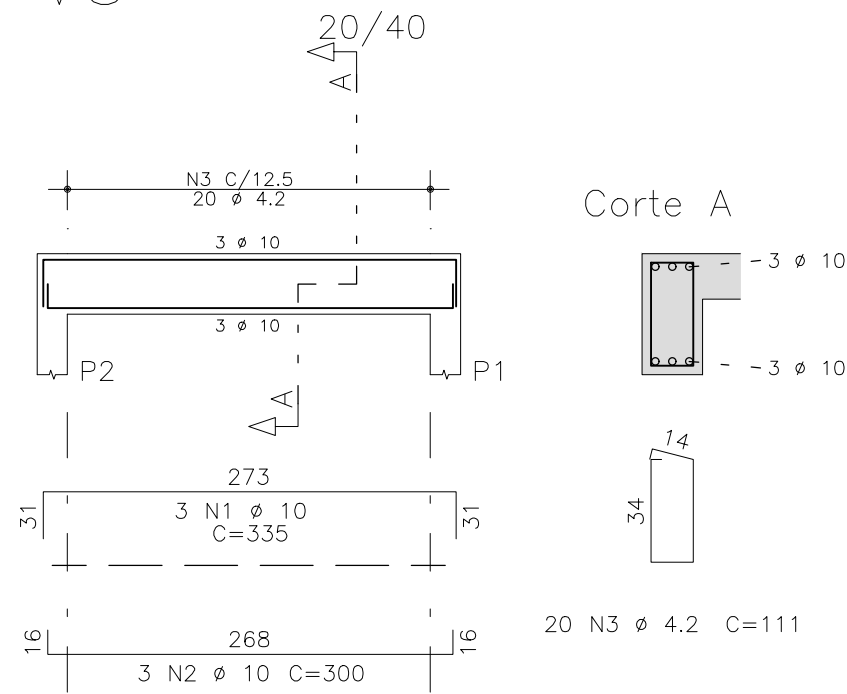


V4

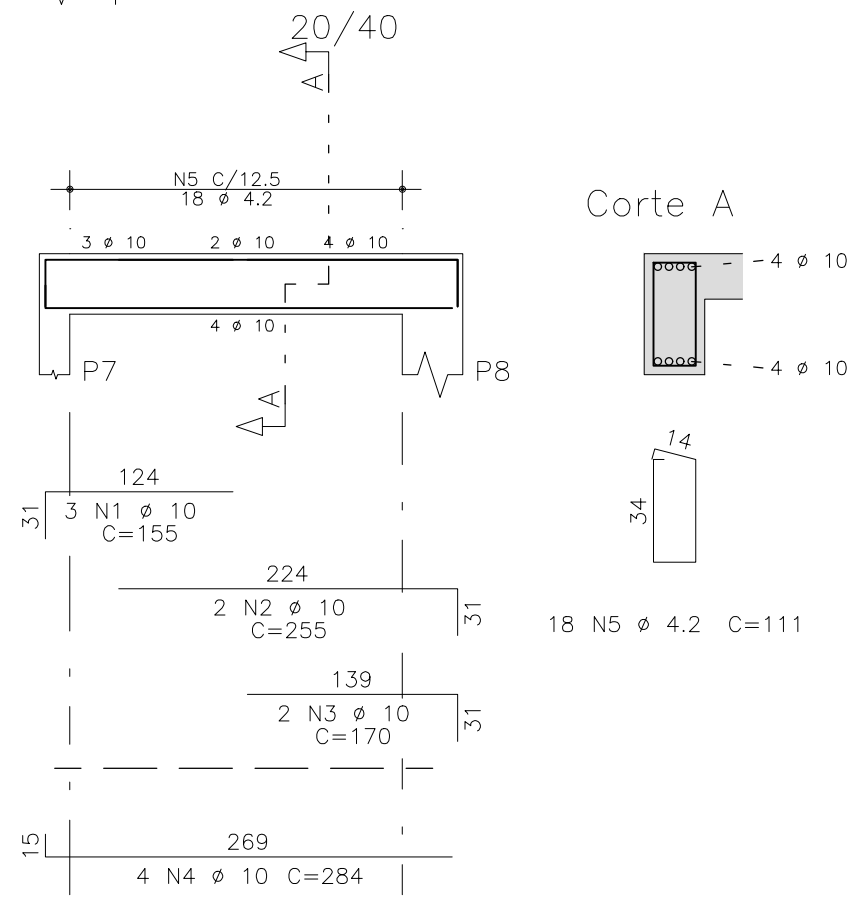

V201

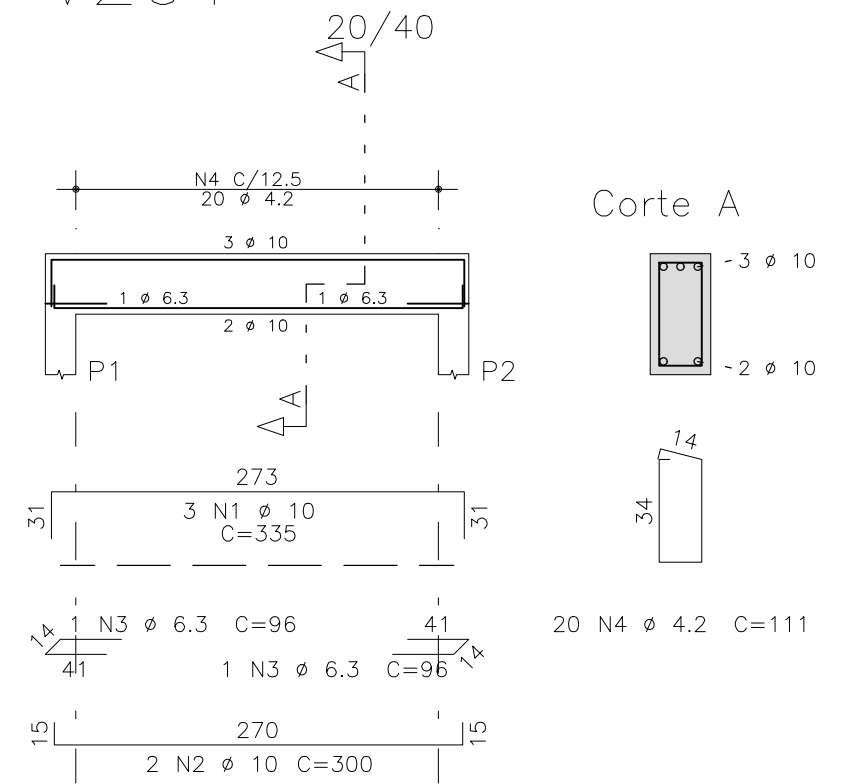

V202

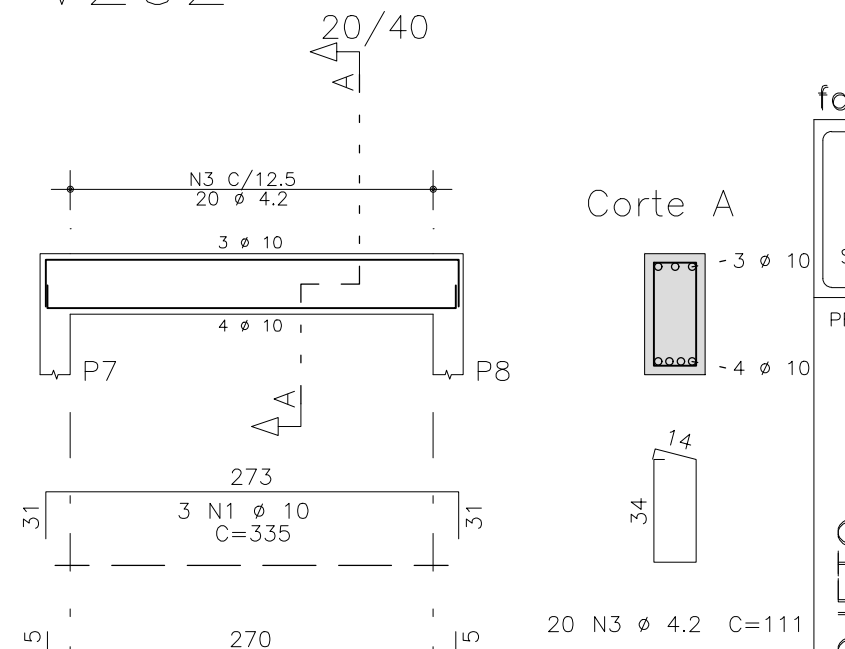

fck 250. kg/cm2 – C25

| | |
|---|---------------|
| Schuring & Schuring Ltda. Escritório Técnico B.E.SCHURING – Projetos de Engenharia Av. XV de Novembro, 489 – Porto Zo. Andar – Cuiabá MT Fone:(065) 321 9959 – Fax:(065) 623 5066 – Email – schuring@terra.com.br | |
| PROJETO: | PROPRIETÁRIO: |
| RESP. TEC. EXECUÇÃO: | OBRA: |
| PREFEITURA MUNICIPAL DE VÁRZEA GRANDE PARQUE BERNECK-PARQUE AQUATICO | |
| END.: | |
| Av. Julio Campos, SN – Bairro Água Vermelha Várzea Grande MT | |
| AUTORES DO PROJETO: | |
| ASSUNTO: | |
| COBERTURA DET ARM VIGAS | |
| PECAS DETALHADAS V1 / V2 / V3 / V4 / V5 / V6 / V11 V201 / V202 / V203 / V204 / V205 / V206 V207 | |
| FOLHA: | 250 |
| ESCALA: | 1:50 |
| DIREITOS AUTORES RESERVADOS VERIFICAR MEDIDAS NA OBRA | DATA: |
| ARQUIVO: | 18/05/2020 |
| FOLHA Nº: | 11 |