

RUA CHILE

RUA PERU



RUA URUGUAI

RUA BOLÍVIA

RUA BRASIL

RUA ARGENTINA

RUA PARAGUAI

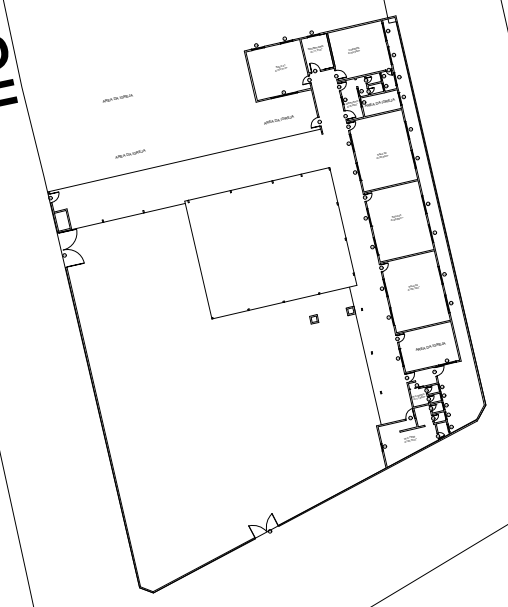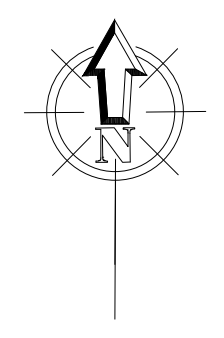

PLANTA IMPLANTAÇÃO

Esc: 1/850



PREFEITURA MUNICIPAL DE
VÁRZEA GRANDE
amar • cuidar • acreditar

PREFEITURA MUNICIPAL DE VÁRZEA GRANDE

Av. Castelo Branco, Espaço Municipal, 2500 - Centro Sul, Várzea Grande/MT

CEP 78125-700 - Fone/Fax: 65 3688 8000

PROJETO:

CMEI JOANITA BENEDITA TEIXEIRA DA COSTA CAMPOS

ASSUNTO:

IMPLANTAÇÃO

DATA:

AGOSTO/2018

UNIDADE:

METRO

ESCALA:

1/850

LOCALIZAÇÃO:

RUA PARAGUAI (ANTIGA RUA D), BAIRRO ASA BELA

RESPONSÁVEL TÉCNICO

AUTOR DO PROJETO

DIOGO FRANCISCO ZANINI
ENGENHEIRO CIVIL- CREA MT - 042355

FOLHA:

1/2