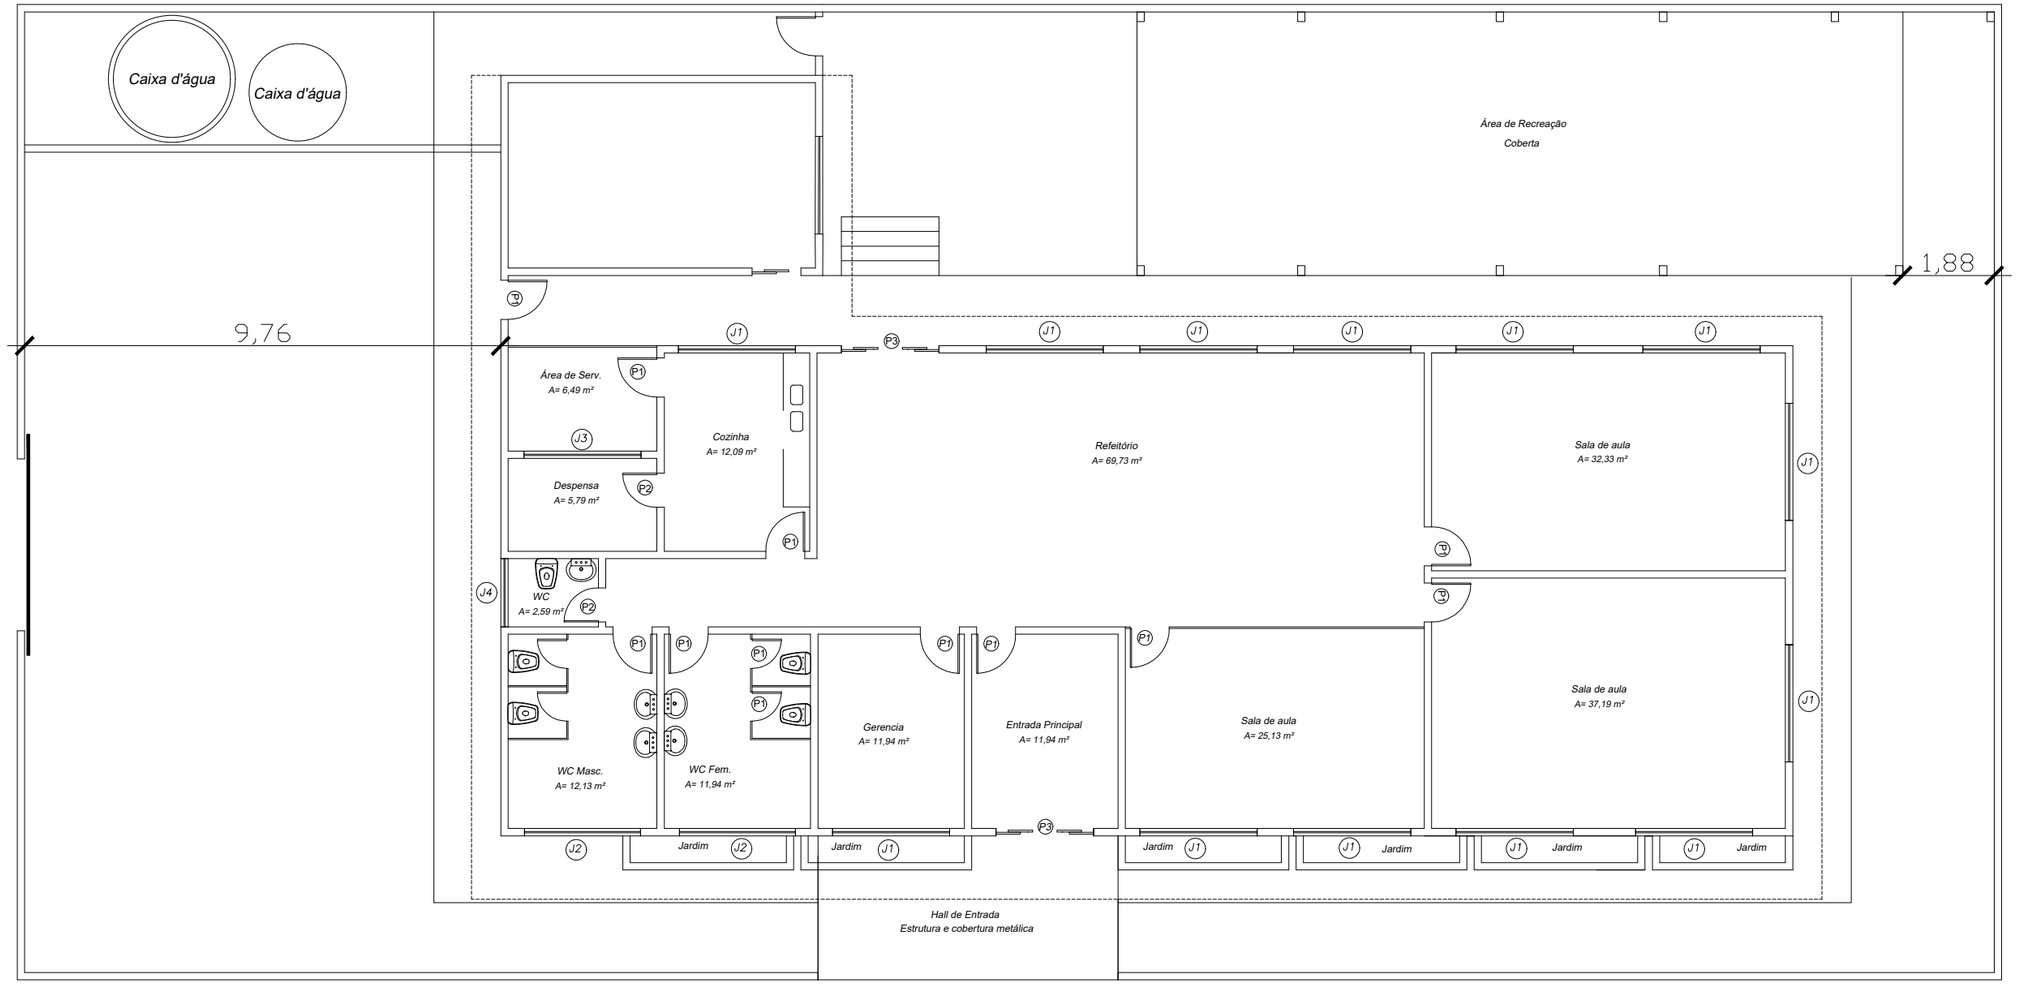

PLANTA BAIXA

PLANTA BAIXA

Esc: 1/125

PREFEITURA MUNICIPAL DE VÁRZEA GRANDE
amar · cuidar · acreditar

PREFEITURA MUNICIPAL DE VÁRZEA GRANDE
Av. Castelo Branco, Espaço Municipal, 2500 - Centro Sul, Várzea Grande/MT
CEP 78125-700 - Fone/Fax: 65 3688 8000

PROJETO:	ASSUNTO:	DATA:	UNIDADE:	ESCALA:
CMEI MANOEL ROSA DE FIGUEIREDO	PLANTA BAIXA	AGOSTO/2018	METRO	1/125

LOCALIZAÇÃO: RUA MINISTRO LICÍNIO MONTEIRO - JARDIM GLÓRIA

RESPONSAVEL TÉCNICO

AUTOR DO PROJETO
DIOGO FRANCISCO ZANINI
ENGENHEIRO CIVIL- CREA MT - 042355

FOLHA: 2/2