


Quem de direito
(Pasto)

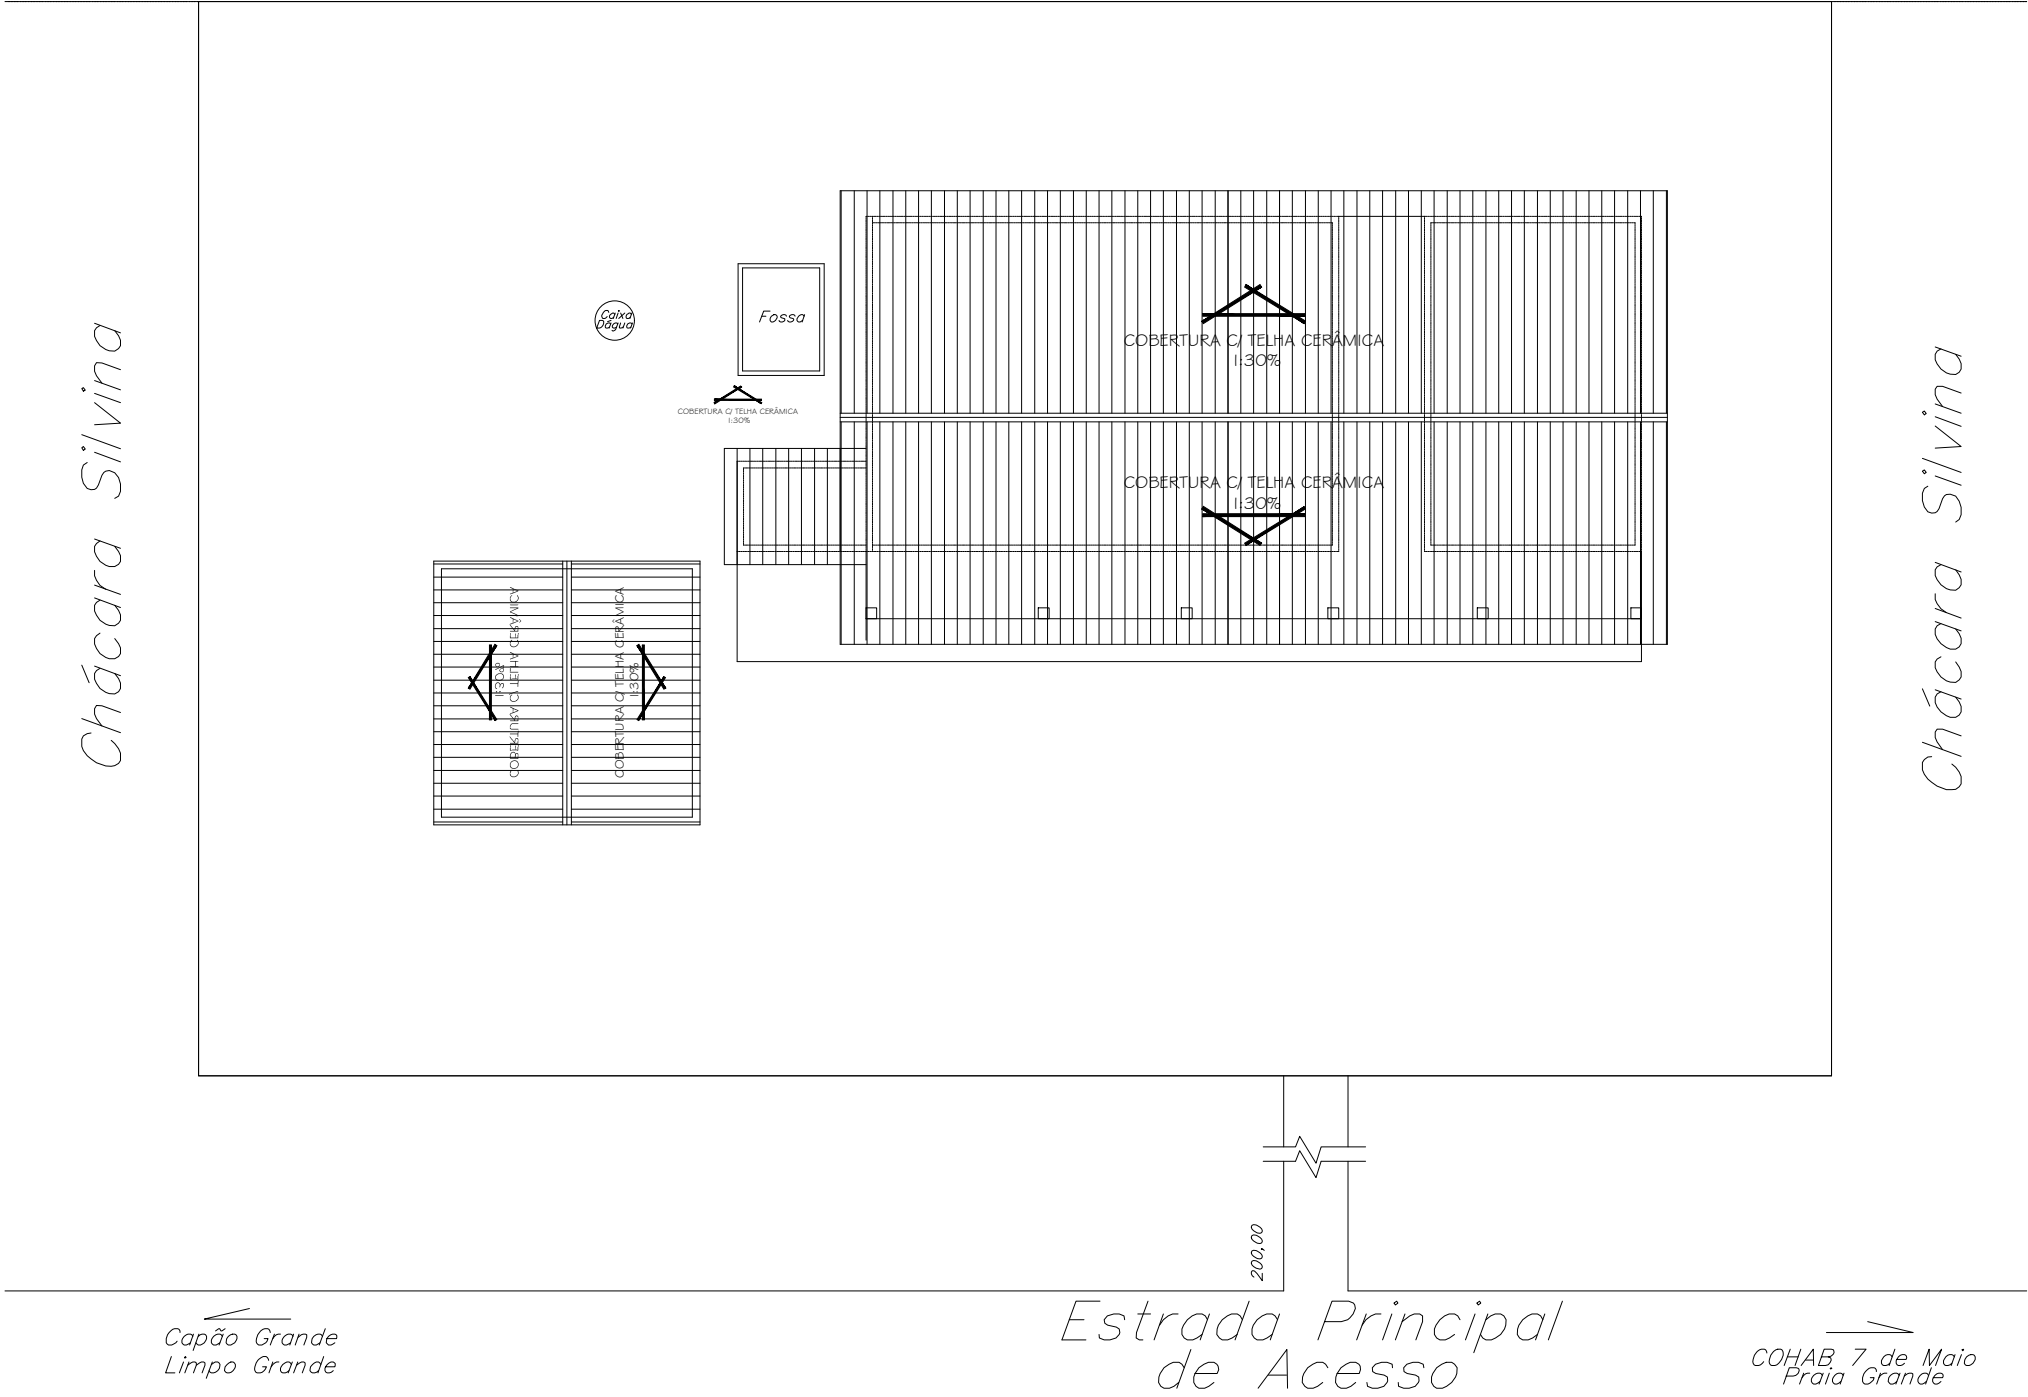

PLANTA IMPLANTAÇÃO

Esc: 1/175



PREFEITURA MUNICIPAL DE
VÁRZEA GRANDE
amar • cuidar • acreditar

PREFEITURA MUNICIPAL DE VÁRZEA GRANDE

Av. Castelo Branco, Espaço Municipal, 2500 - Centro Sul, Várzea Grande/MT
CEP 78125-700 - Fone/Fax: 65 3688 8000

PROJETO:	ASSUNTO:	DATA:	UNIDADE:	ESCALA:
EMEB DR. GABRIEL MULLER	IMPLANTAÇÃO	AGOSTO/2018	METRO	1/175

LOCALIZAÇÃO: AVENIDA PRINCIPAL - CAPÃO DO PEQUI		FOLHA: 1/2
RESPONSÁVEL TÉCNICO	AUTOR DO PROJETO DIOGO FRANCISCO ZANINI ENGENHEIRO CIVIL- CREA MT - 042355	