BLOCO ATIVIDADES 1

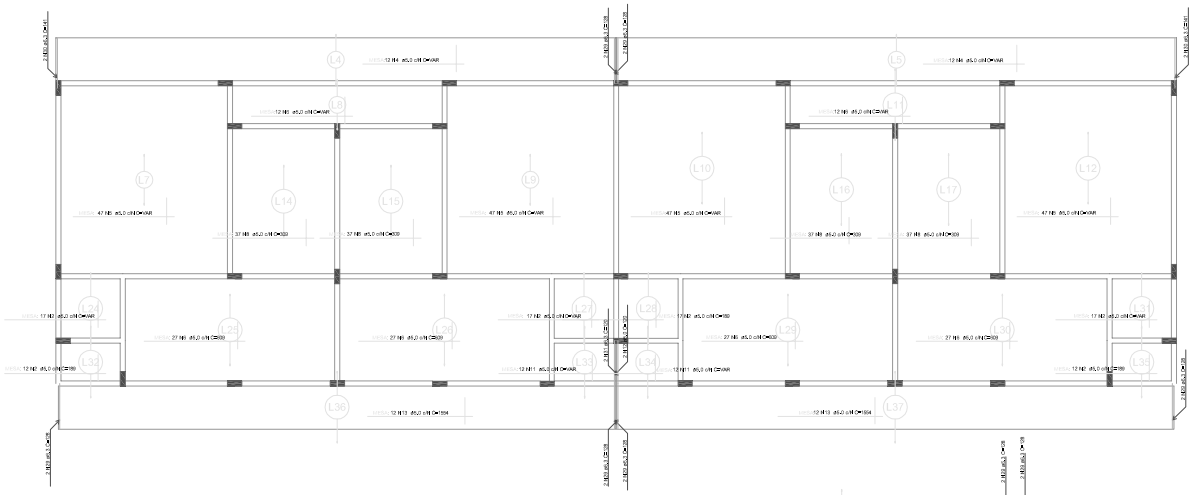

BLOCO SERVICOS

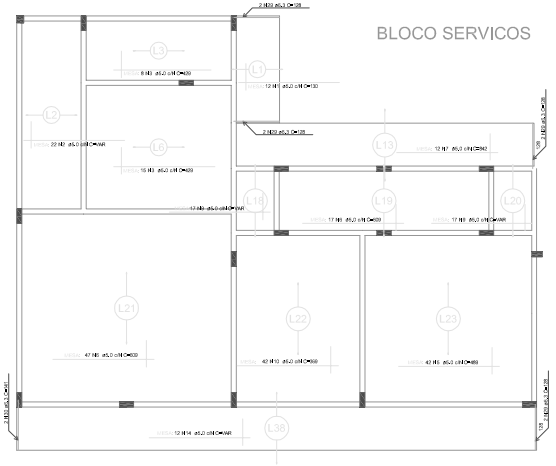

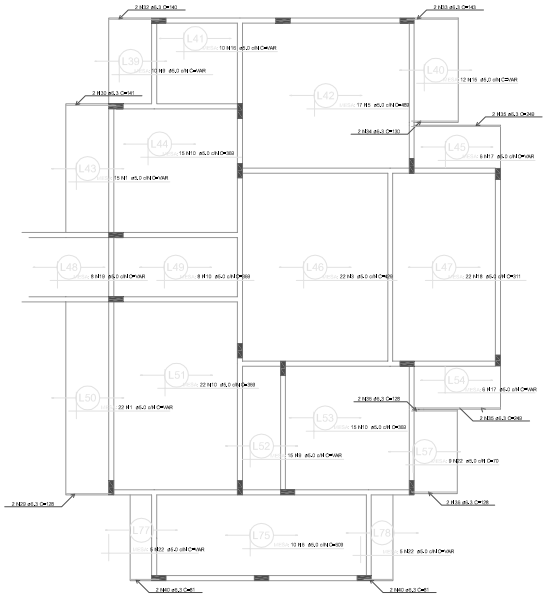

BLOCO ADMINISTRACAO

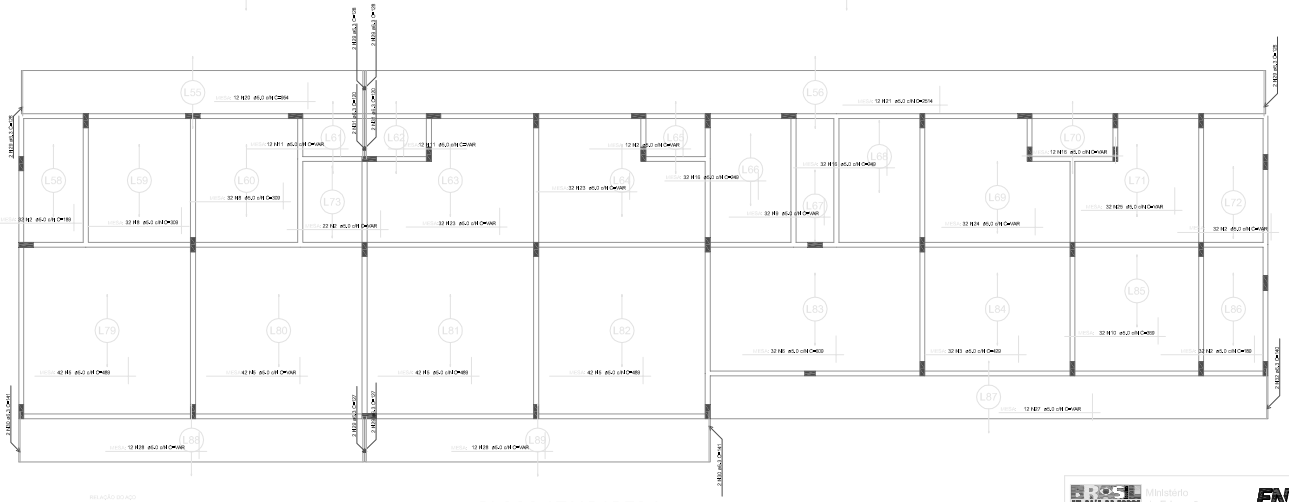

BLOCO ATIVIDADES 2

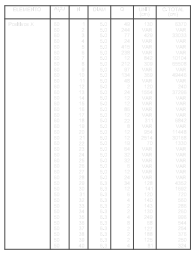

Armação positiva das lajes do pavimento Cobertura (Eixo X)
escala 1:50



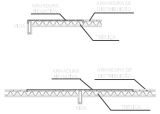

NOTAS - PROJETO DE ESTRUTURAS/FUNDAÇÕES

1 - QUALQUER ADAPTAÇÃO DO PROJETO DEVE SER FEITA MEDIANTE AVALIAÇÃO DOS AUTORES DO PROJETO.

2 - TODOS AS DIMENSÕES EM cm, SALVO REFERENCIA EM PLANTA.

3 - CONCRETO Fck=30 MPa PARA BLOCOS DE CORROAMENTO, VIGAS, PILARES E LAJES.

4 - Fck = 20 MPa PARA AS FUNDAÇÕES.

5 - DEVE-SE FAZER CONTROLE TECNOLÓGICO DO CONCRETO UTILIZADO.

6 - RECOBRIMENTO DAS ARMADURAS:
FILIGRANA = 2,5cm
LAJES = 2,5cm
BLOCOS = 2,5cm
ESTACAS = 2,5cm

7 - AÇÕES CA-60 e CA-50.

8 - JUNTA DE DILATAÇÃO PREVENIDA COM SEUNTE A BASE DE POLIURETANO EXPANDIDO.

BRASIL SEM MAIS NO TODOS — Ministério da Educação — FNDE Fundo Nacional de Desenvolvimento da Educação

PROINFINCIA - ESPAÇO EDUCATIVO INFANTIL

ENDEREÇO:
MUNICIPIO - UF:
PROPRIETARIO: FUNDO NACIONAL DE DESENVOLVIMENTO DA EDUCAÇÃO - FNDE
AUTORES DO PROJETO: RICARDO FEIZA LIMA - CREA/ESTUDAR/DF
GLAUCYO DE OLIVEIRA SANTOS - CREA/PLANTAS
RESPONSAVEL TECNICO:

PROPRIETARIO
AUTOR DO PROJETO: CREA-AP-1-CREA/XX
AUTOR DO PROJETO: CREA-AP-2-CREA/XX
RESP. TECNICO: CREA

SUPO | CREA | BA

PROJETO TIPO B

PROJETO ESTRUTURAL

COEST - Coordenação Geral de Infraestrutura

ARMAÇÃO COMPLEMENTAR DAS LAJES - PRANCHA 1

ES

DESENHO: Aug. 2011/2008 | ESCALA: INDICADA | DATA: 13/03/2008 | PRANCHA: 24/28