


BLOCO ATIVIDADES 1

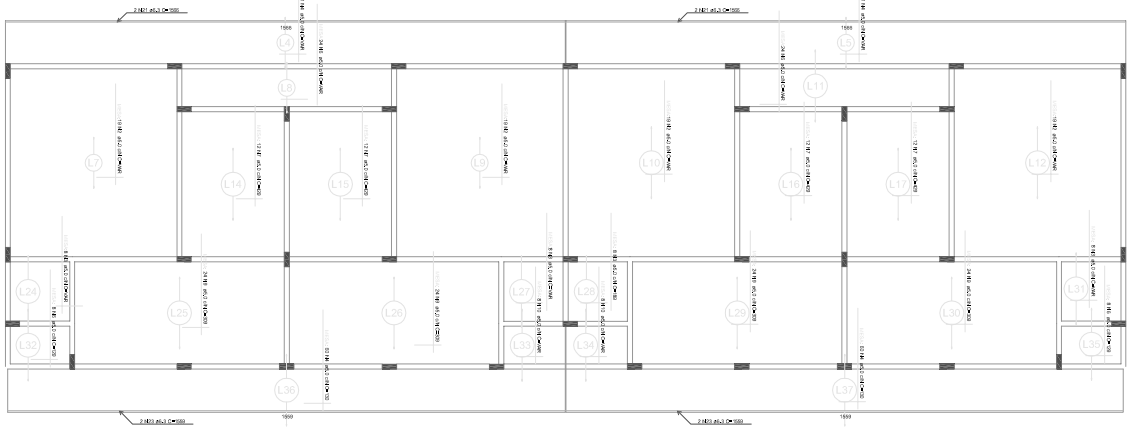


BLOCO SERVICOS

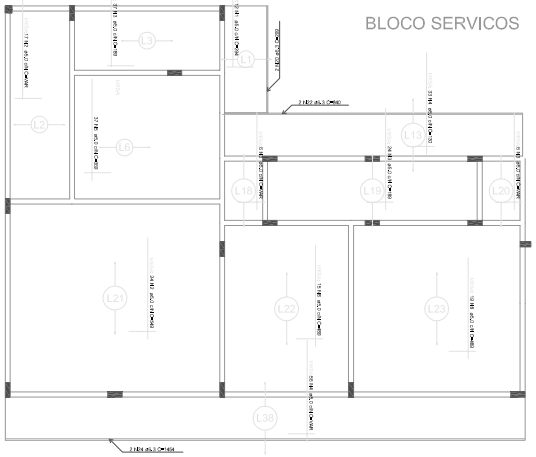

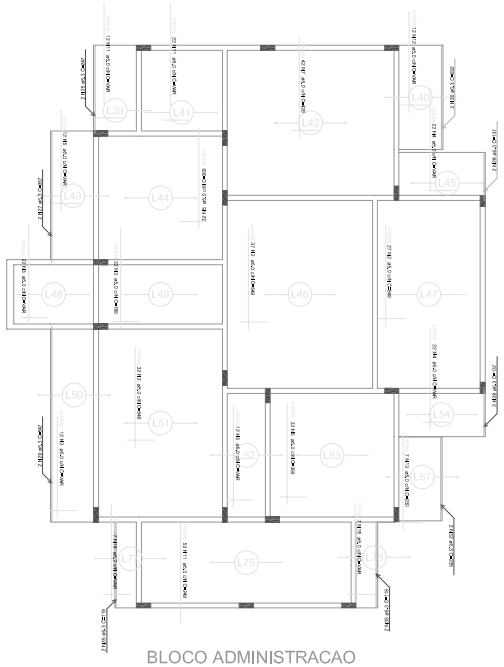



BLOCO ADMINISTRACAO

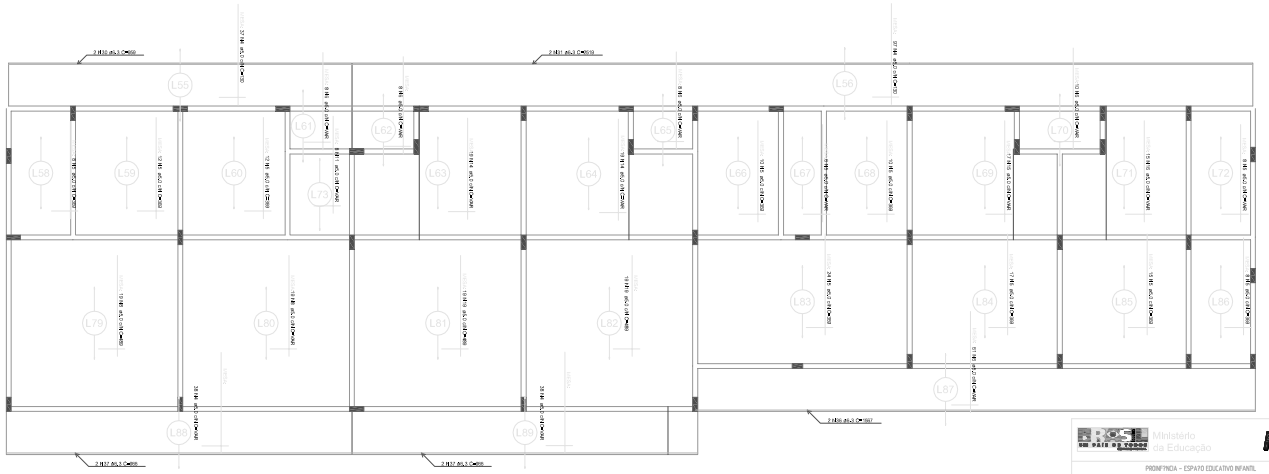

BLOCO ATIVIDADES 2

Armação positiva das lajes do pavimento Cobertura (Eixo Y)
escala 1:50

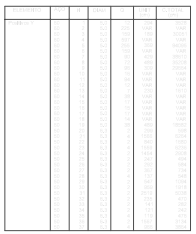

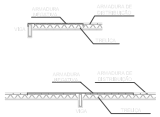

OBS: - LISTA DE AÇO DA ARMACAO COMPLEMENTAR DAS LAJES - VER PRANCHA 2/2

NOTAS – PROJETO DE ESTRUTURAS/FUNDAÇÕES

01 – QUALQUER ALTERAÇÃO DO PROJETO DEVE SER FEITA MEDIANTE AUTORIZAÇÃO DOS AUTORES DO PROJETO.

02 – TODOS AS DIMENSÕES EM cm, SALVO REFERÊNCIA EM CONTRÁRIO.

03 – CONCRETO Fck=25 MPa PARA BLOCOS DE CONCRETO, VIGAS, PILARES E LAJES.

04 – Fck = 20 MPa PARA AS FUNDAÇÕES.

05 – DEVERÁ SER FEITO CONTROLE TECNOLÓGICO DO CONCRETO INTEGRAL.

06 – RECOBRIMENTO DAS ARMADURAS:
PEÇAS EM CONTATO COM O SOLO = 3,0cm
PEÇAS EM CONTATO COM A ÁGUA = 3,0cm
PEÇAS EM CONTATO COM O AR = 2,0cm
PEÇAS EM CONTATO COM O SOLO = 4,0cm

07 – AÇOS CA50 e CA60

08 – DEVERÁ SER OBSERVADO RIGOROSAMENTE O DETALHAMENTO DAS ARMADURAS.

09 – QUANTIDADE DE ESTRIBOS POR METRO LINEAR DE VIGA:
VIGAS COM ALTURA ATÉ 60cm = 10 ESTRIBOS/METRO
VIGAS COM ALTURA ACIMA DE 60cm = 15 ESTRIBOS/METRO

10 – DEVERÁ SER OBSERVADO RIGOROSAMENTE O DETALHAMENTO DAS ARMADURAS.

Ministério da Educação

FNDE Fundo Nacional de Desenvolvimento da Educação

PROINFÂNCIA – ESPAÇO EDUCATIVO INFANTIL

MUNICÍPIO:	
PROPRIETÁRIO:	FUNDO NACIONAL DE DESENVOLVIMENTO DA EDUCAÇÃO - FNDE
AUTORES DO PROJETO:	RICARDO TROVO VIEIRA – CREA/TO-2010/D/F GLAUCYO DE OLIVEIRA SANTOS – CREA/MT-2007/D/XX
RESPONSÁVEL TÉCNICO:	

PROPRIETÁRIO:	
AUTOR DO PROJETO	CREA-AP-1-CREA/XX
AUTOR DO PROJETO	CREA-AP-2- CREA/XX
RESP. TÉCNICO	CREA

DATA: CREA:

ES:

PROJETO TIPO B

PROJETO ESTRUTURAL

COEST – Coordenação Geral de Infraestrutura

ARMAÇÃO COMPLEMENTAR DAS LAJES – PRANCHA 2

ES

ESCALA: 1:50 | DATA: 13/02/2008

ARQUIVO: PLOT: JULI/2008

PRANCHA: 25/28