


BLOCO ATIVIDADES 1

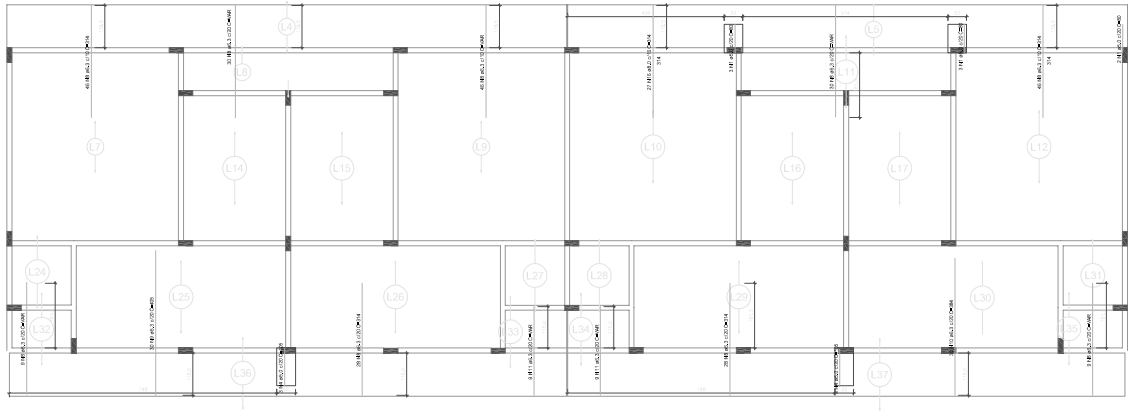

BLOCO SERVICOS

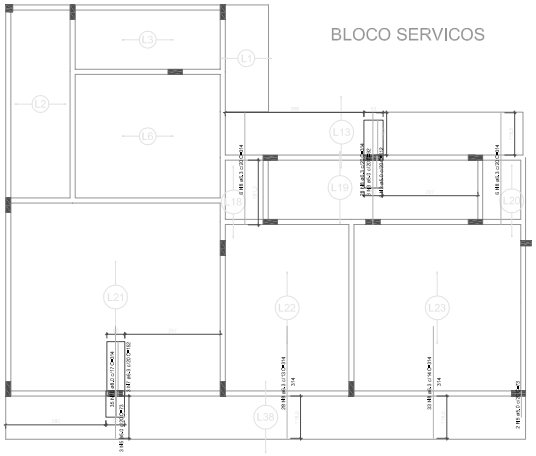


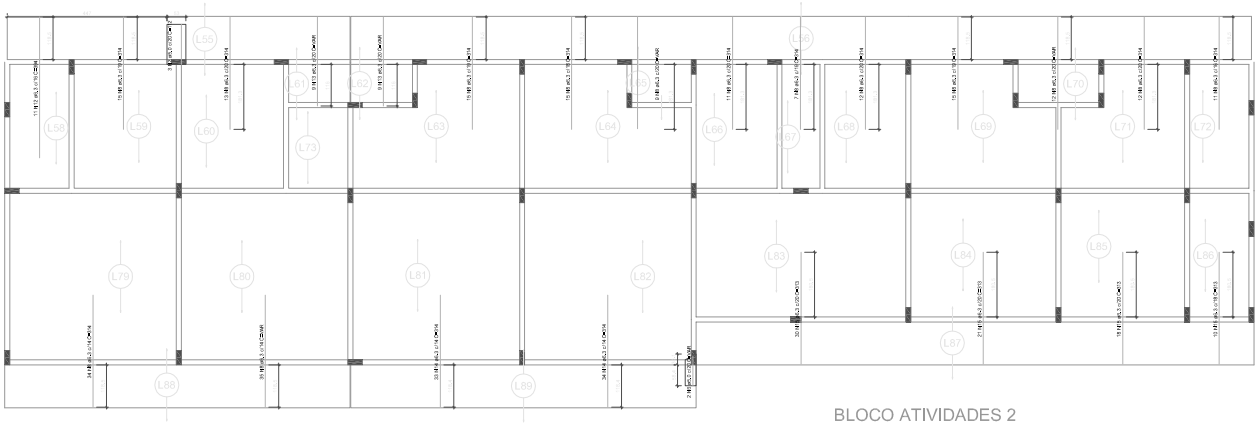



BLOCO ATIVIDADES 2

Armação negativa das lajes do pavimento Cobertura (Eixo Y)

escala 1:50

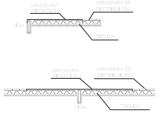

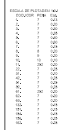

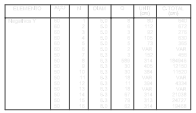

OBS: O BLOCO ADMINISTRATIVO NÃO POSSUI ARMAÇÃO NEGATIVA COMPLEMENTAR NO EIXO Y.

OBS: - LISTA DE AÇO DA ARMAÇÃO COMPLEMENTAR DAS LAJES - VER PRANCHA 24/27.

NOTAS – PROJETO DE ESTRUTURAS/FUNDAÇÕES

1 – A ARMAÇÃO NEGATIVA COMPLEMENTAR DAS LAJES DEVERÁ SER EXECUTADA CONFORME O PROJETO.

2 – TODOS AS DIMENSÕES ESTÃO EM SALVO REFERENCIADAS PLANTA.

3 – CONCRETO UTILIZADO PARA EXECUÇÃO DE SOLEIRAS/PISO, VIGAS, PILARES E LAJES.

4 – FCK = 30 MPa (ITEM 10.2.1 DA NBR 6118/2014).

5 – UTILIZAR SISTEMA CONSTRUTIVO TRADICIONAL OU CONCRETO APARENTE.

6 – RECOBRIMENTO DAS ARMADURAS:
FUNDAÇÃO = 3,0cm
VIGAS = 2,5cm
LAJES = 2,0cm
PILARES = 2,5cm
PILARETES = 2,0cm

7 – AÇO CA-50 e CA-60

8 – JUNTA DE DILATAÇÃO PREENCHIDA COM EPS PARTE A BASE DE POLIESTIRENO EXPANDIDO.

Ministério da Educação

FNDE Fundo Nacional de Desenvolvimento da Educação

PROINFÂNCIA – ESPAÇO EDUCATIVO INFANTIL

ENDEREÇO:	
MUNICÍPIO – UF:	
PROPRIETÁRIO:	FUNDO NACIONAL DE DESENVOLVIMENTO DA EDUCAÇÃO – FNDE
AUTORES DO PROJETO:	RICARDO FROTA VIEIRA – CREA/CE-060542F GLAUCYO DE OLIVEIRA SANTOS – CREA/CE-060542G
RESPONSÁVEL TÉCNICO:	

PROPRIETÁRIO	
AUTOR DO PROJETO	CREA-AP-1-CREAXX
AUTOR DO PROJETO	CREA-AP-2-CREAXX
RESP. TÉCNICO	CREA

DATA: CREA:

ES:

PROJETO TIPO B

PROJETO ESTRUTURAL

COEST – Coordenação Geral de Infraestrutura	ARMAÇÃO COMPLEMENTAR DAS LAJES – PRANCHA 4	ES
ESCALA: 1:50	DATA: 13/02/2018	FOLHA: 27/28
DESENHO: RJC		