


CASTELO D' ÁGUA

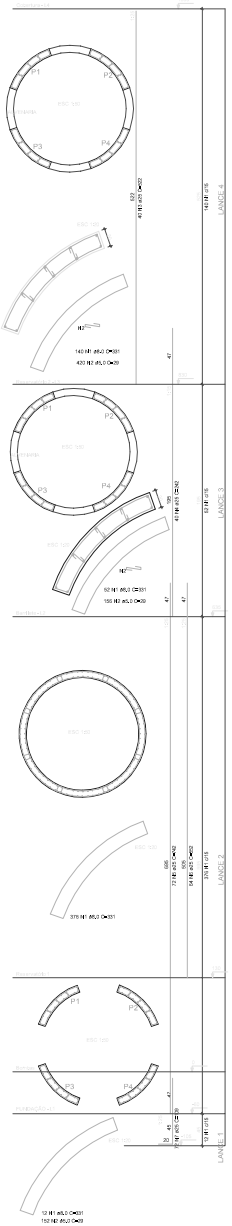


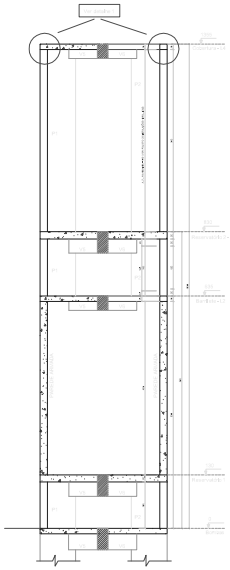

Corte Esquemático
Escala 1:50

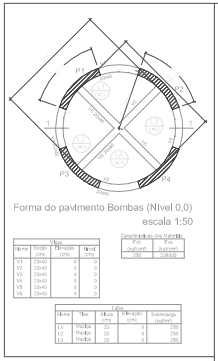

Forma do pavimento Bombas (Nível 0,0)
escala 1:50

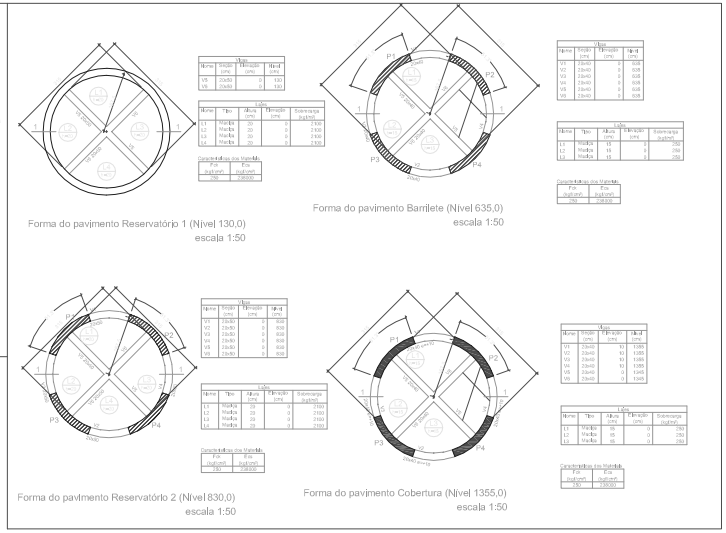


Forma do pavimento Reservatório 1 (Nível 130,0)
escala 1:50

Forma do pavimento Barrilete (Nível 635,0)
escala 1:50

Forma do pavimento Reservatório 2 (Nível 830,0)
escala 1:50

Forma do pavimento Cobertura (Nível 1355,0)
escala 1:50

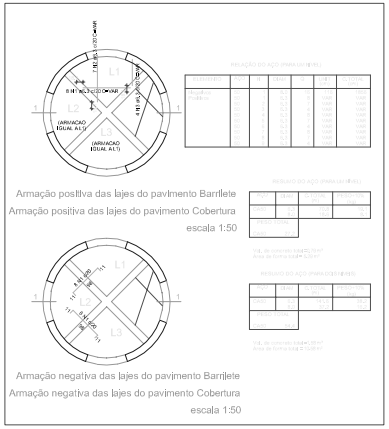

Armação positiva das lajes do pavimento Barrilete
Armação positiva das lajes do pavimento Cobertura
escala 1:50


Armação negativa das lajes do pavimento Barrilete
Armação negativa das lajes do pavimento Cobertura
escala 1:50




V5 / V6 - Cobertura


Detalhe 1: Encontro das vigas radiais (V5 e V6) da cobertura com os pilares

Vigas dos pavimentos Bombas, Barrilete e Cobertura

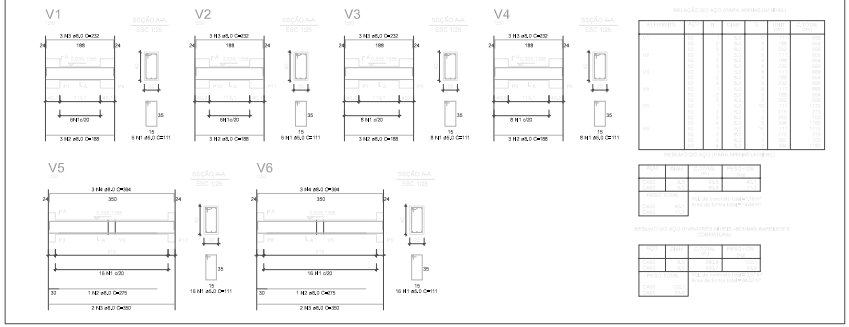


Vigas dos pavimentos Reservatório 1 e 2

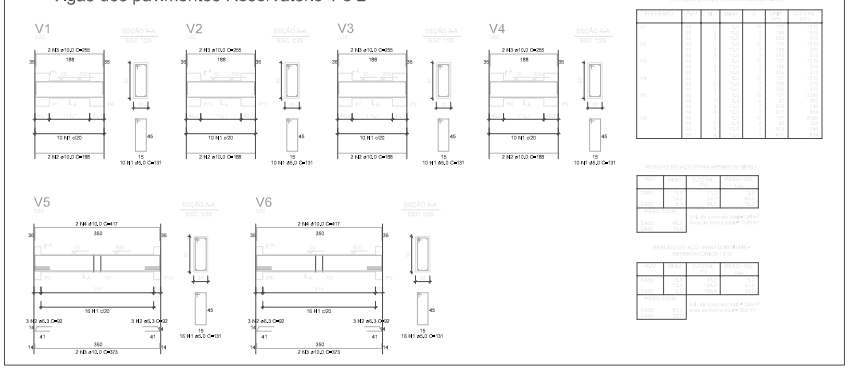

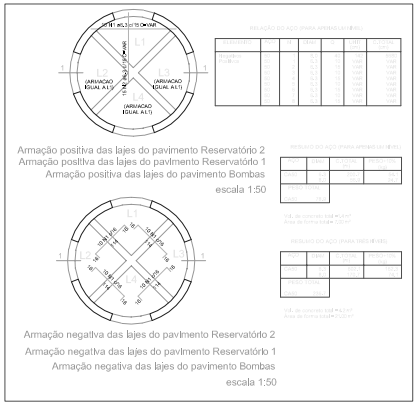


Armação positiva das lajes do pavimento Reservatório 2
Armação positiva das lajes do pavimento Reservatório 1
Armação positiva das lajes do pavimento Bombas
escala 1:50

Armação negativa das lajes do pavimento Reservatório 2
Armação negativa das lajes do pavimento Reservatório 1
Armação negativa das lajes do pavimento Bombas
escala 1:50

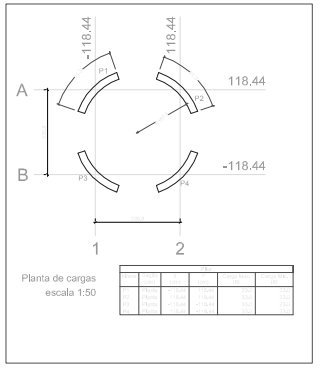

Planta de cargas
escala 1:50

NOTAS – PROJETO DE ESTRUTURAS/FUNDAÇÕES

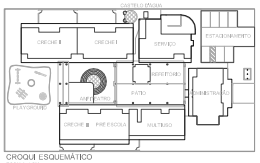

CROQUI ESQUEMÁTICO

Ministério da Educação

FNDE Fundo Nacional de Desenvolvimento da Educação

PROINFÂNCIA – ESPAÇO EDUCATIVO INFANTIL

ENDEREÇO:	
MUNICÍPIO – UF:	
PROPRIETÁRIO:	FUNDO NACIONAL DE DESENVOLVIMENTO DA EDUCAÇÃO - FNDE
AUTOR DO PROJETO:	RICARDO TEIXEIRA – CREA123456DF
	GLAUCYO DE OLIVEIRA SANTOS – CREA161265DAG
RESPONSÁVEL TÉCNICO:	

PROJETO TIPO B

PROJETO ESTRUTURAL

CASTELO D'ÁGUA EM CONCRETO
FORMAS E ARMAÇÕES

ES

28/28