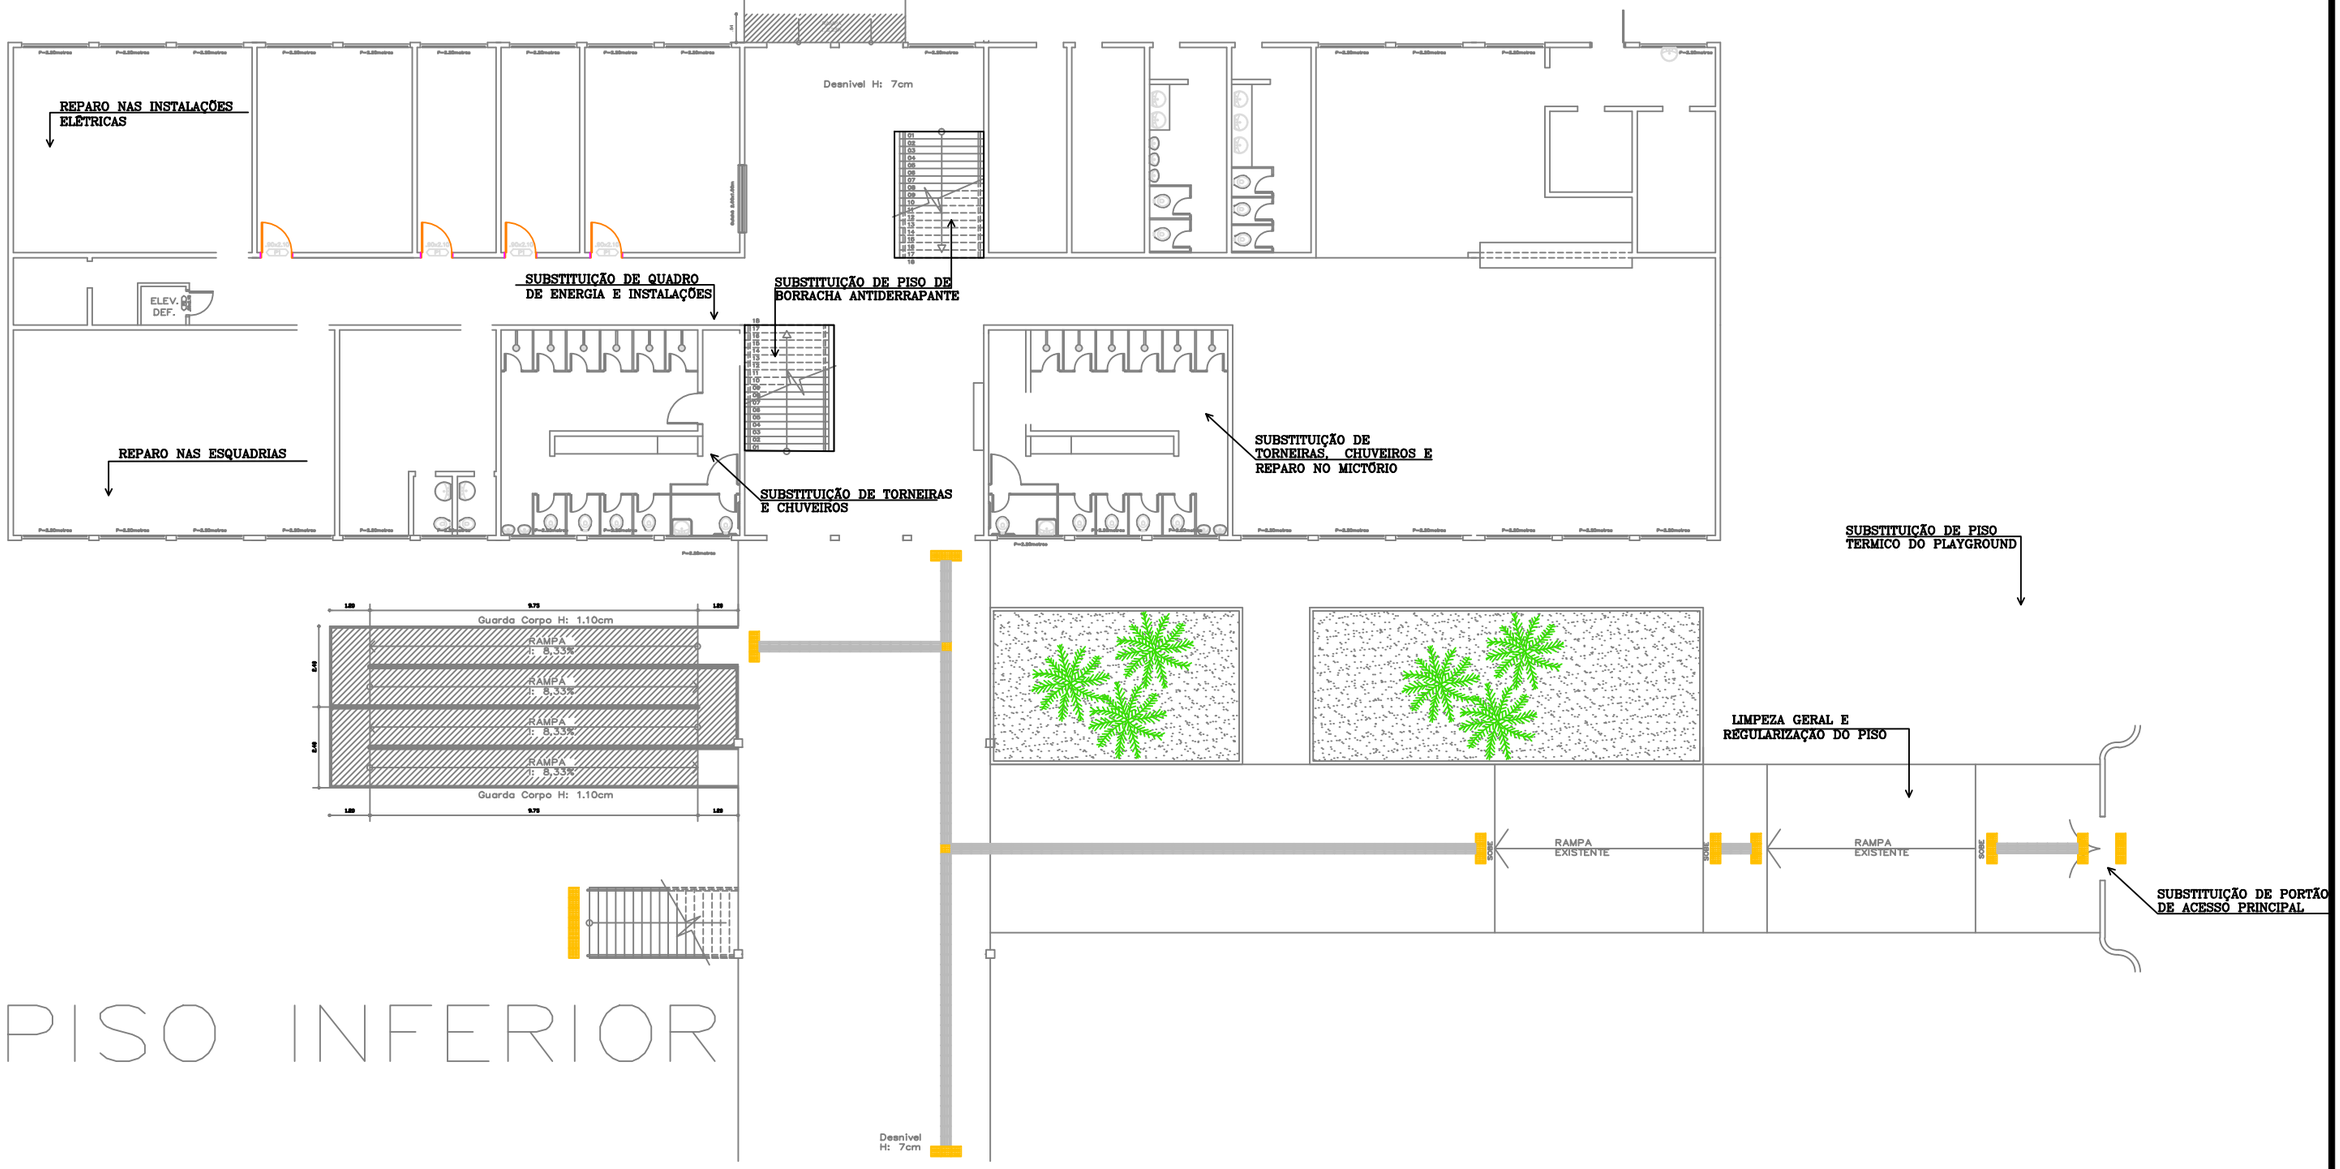

PREFEITURA MUNICIPAL DE VÁRZEA GRANDE
amar • cuidar • acreditar

PREFEITURA MUNICIPAL DE VÁRZEA GRANDE

LOCALIZAÇÃO:	ASSUNTO:	DATA:	UNIDADE:	ESCALA:
R. Pirapora, S/N, Bairro Jardim de Alá Várzea Grande - MT	BLOCO B (INF.) DESC. SERVIÇOS	MAR/2019	Metro	1/150

PROJETO:

REFORMA DA EMEB "GONÇALO DOMINGOS DE CAMPOS" CAIC

AUTOR DO PROJETO:

LUAN BRENO ZANOLLO MILANI
ENGENHEIRO CIVIL CREA-MT 040706

4/6