


## SINALIZAÇÃO DE EXTINTOR DE INCÊNDIO

SEM ESCALA




NO PILAR

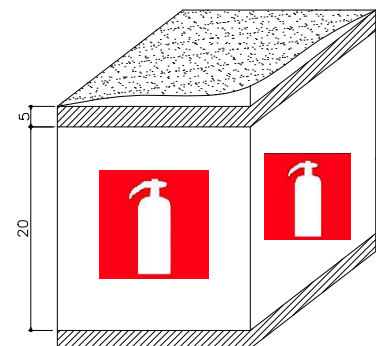

MARCAÇÃO NO PISO

QUADRADOS E RETÂNGULOS


FAIXAS VERMELHAS E BORDAS AMARELAS

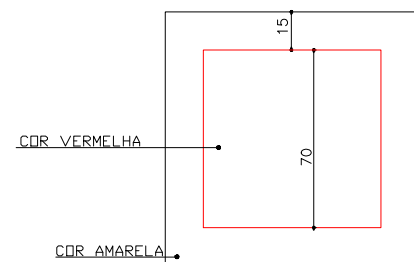

CDR VERMELHA


CDR AMARELA

NO PISO

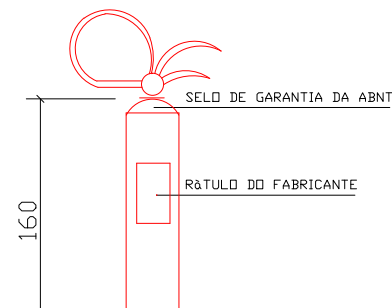

SELO DE GARANTIA DA ABNT

ETIQUETA DO FABRICANTE

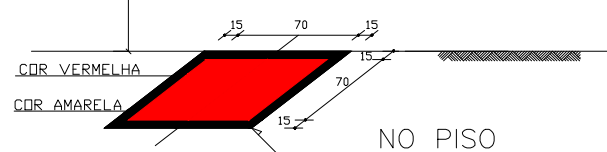

CDR VERMELHA

CDR AMARELA

NO PISO




SINALIZAÇÃO DE ROTA DE FUGA




BOMBA  
DE  
INCENDIO



ALARME  
DE  
INCENDIO

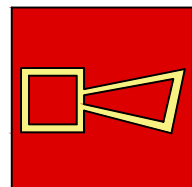


SIRENE

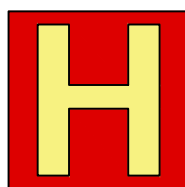

HIDRANTE

BOMBA DE INCENDIO ALARME DE INCENDIO SIRENE HIDRANTE

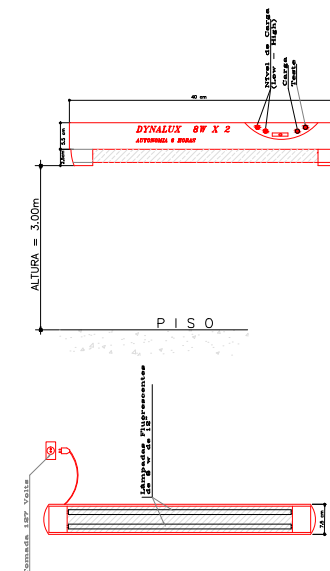

ILUMINAÇÃO DE EMERGÊNCIA  
BLOCO AUTÔNOMO  
02 LÂMPADAS FLUORESCENTE 2X8 W


INDICAÇÃO ROTA DE FUGA "SAÍDA"




ALTIMA = 3,00m

PISO


INDICAÇÃO DE SAÍDA DE EMERGÊNCIA A SER FIXADA ACIMA  
DA PORTA OU ACESSOS PICTOGRAMA FOTOLUMINESCENTE  
E FUNDO VERDE

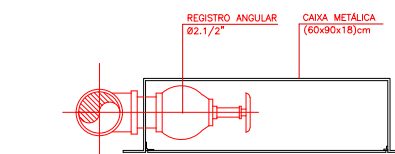

PLANTA DO HIDRANTE  
ESCALA 1:10

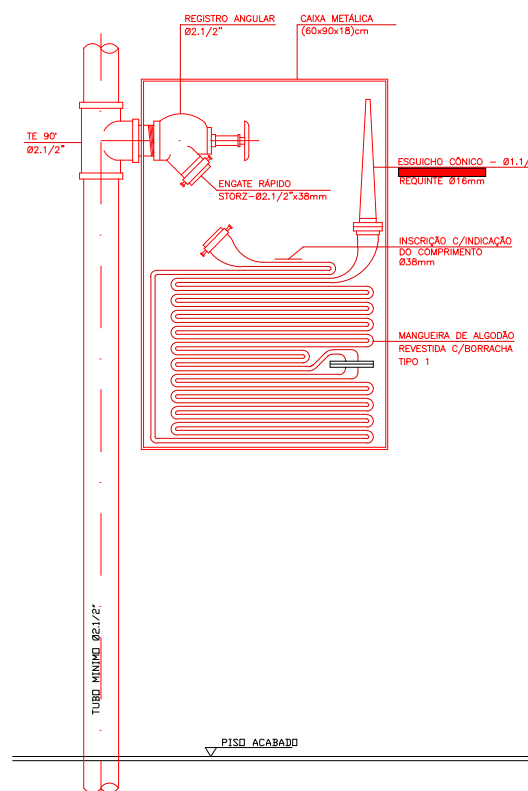

CORTE DO HIDRANTE  
ESCALA 1:10

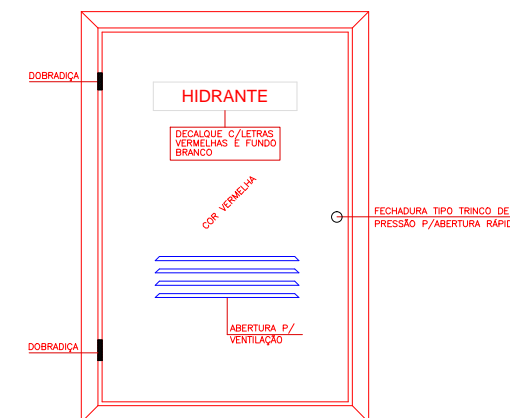

DET. TAMPA DO HIDRANTE  
ESCALA 1:10



PREFEITURA MUNICIPAL DE  
**VÁRZEA GRANDE**  
amar • cuidar • acreditar

**PREFEITURA MUNICIPAL DE VÁRZEA GRANDE**

LOCALIZAÇÃO:

R. Pirapora, S/N - Jardim de Alá  
Várzea Grande - MT

ASSUNTO:

**COMBATE A  
INCÊNDIO**

DATA:

**MAR/2019**

UNIDADE:

**Metro**

ESCALA:

**1/150**

PROJETO:

**REFORMA DA EMEB "GONÇALO DOMINGOS DE CAMPOS" CAIC**

AUTOR DO PROJETO:

**LUAN BRENO ZANOLLO MILANI  
ENGENHEIRO CIVIL CREA-MT 040706**

**3/3**