

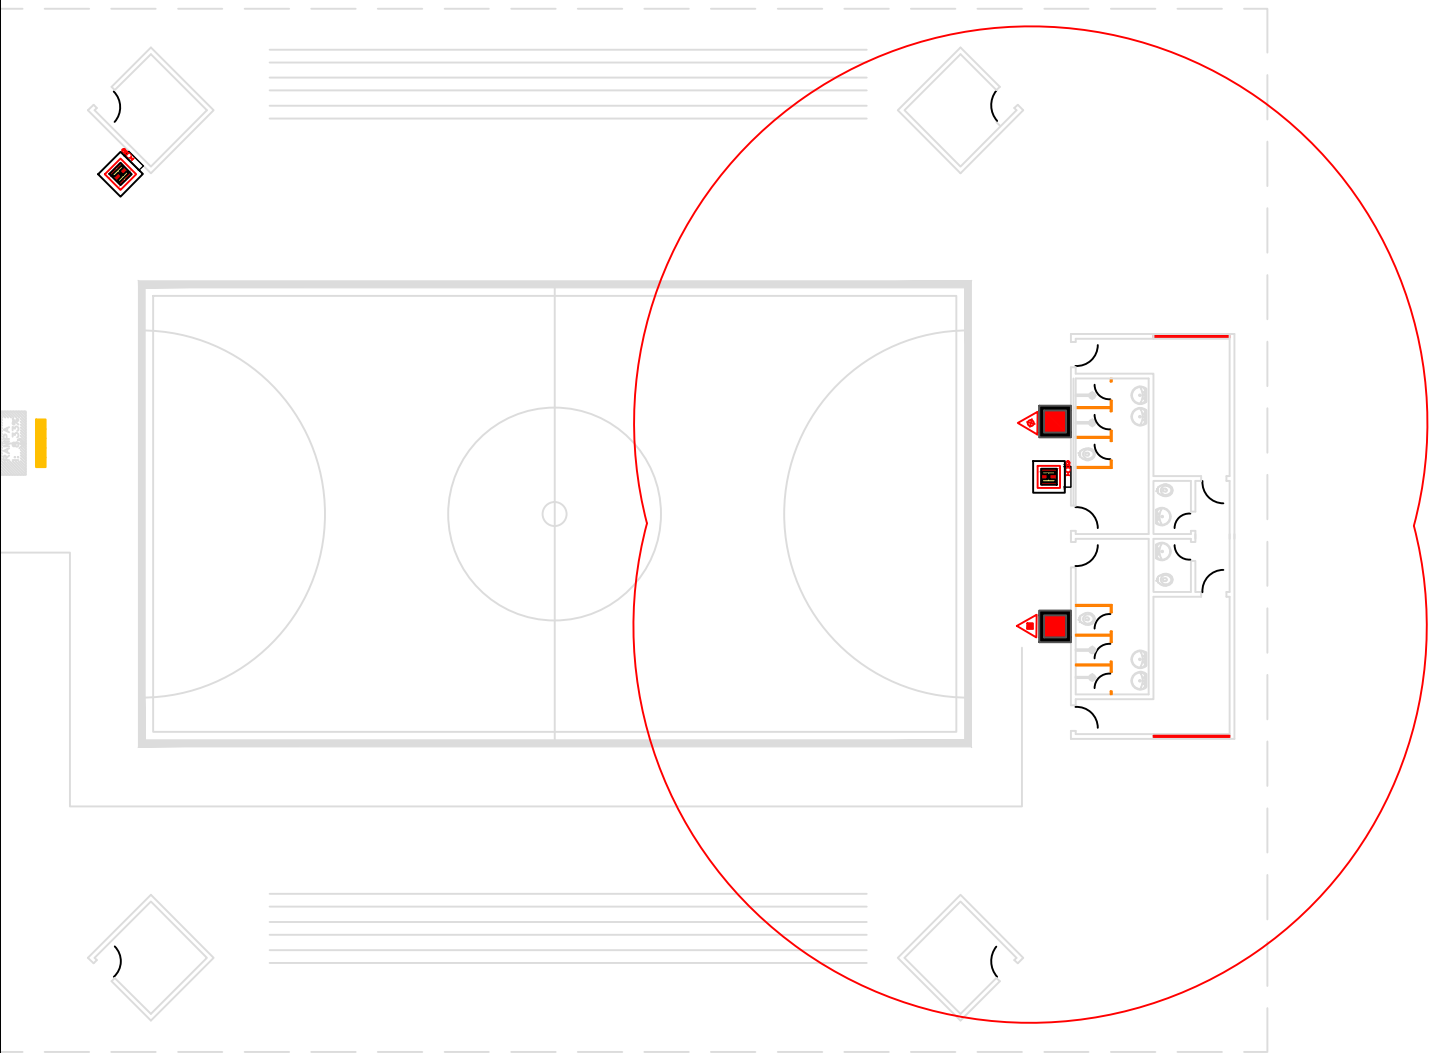


PISO SUPERIOR

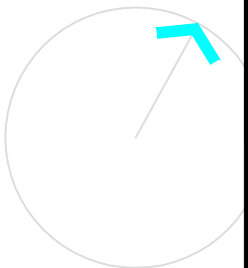

DEMOLIÇÃO DE ALAMBRE METÁLICO

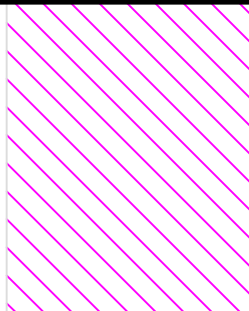

PREFEITURA MUNICIPAL DE
VÁRZEA GRANDE
amar • cuidar • acreditar

PREFEITURA MUNICIPAL DE VÁRZEA GRANDE

LOCALIZAÇÃO:
R. Pirapora, S/N - Jardim de Alá
Várzea Grande - MT

ASSUNTO:
**COMBATE A
INCÊNDIO**

DATA:
MAR/2019

UNIDADE:
Metro

ESCALA:
1/350

PROJETO:
REFORMA DA EMEB "GONÇALO DOMINGOS DE CAMPOS" CAIC

AUTOR DO PROJETO:

LUAN BRENO ZANOLLO MILANI
ENGENHEIRO CIVIL CREA-MT 040706