PRODUCED BY AN AUTODESK EDUCATIONAL PRODUCT

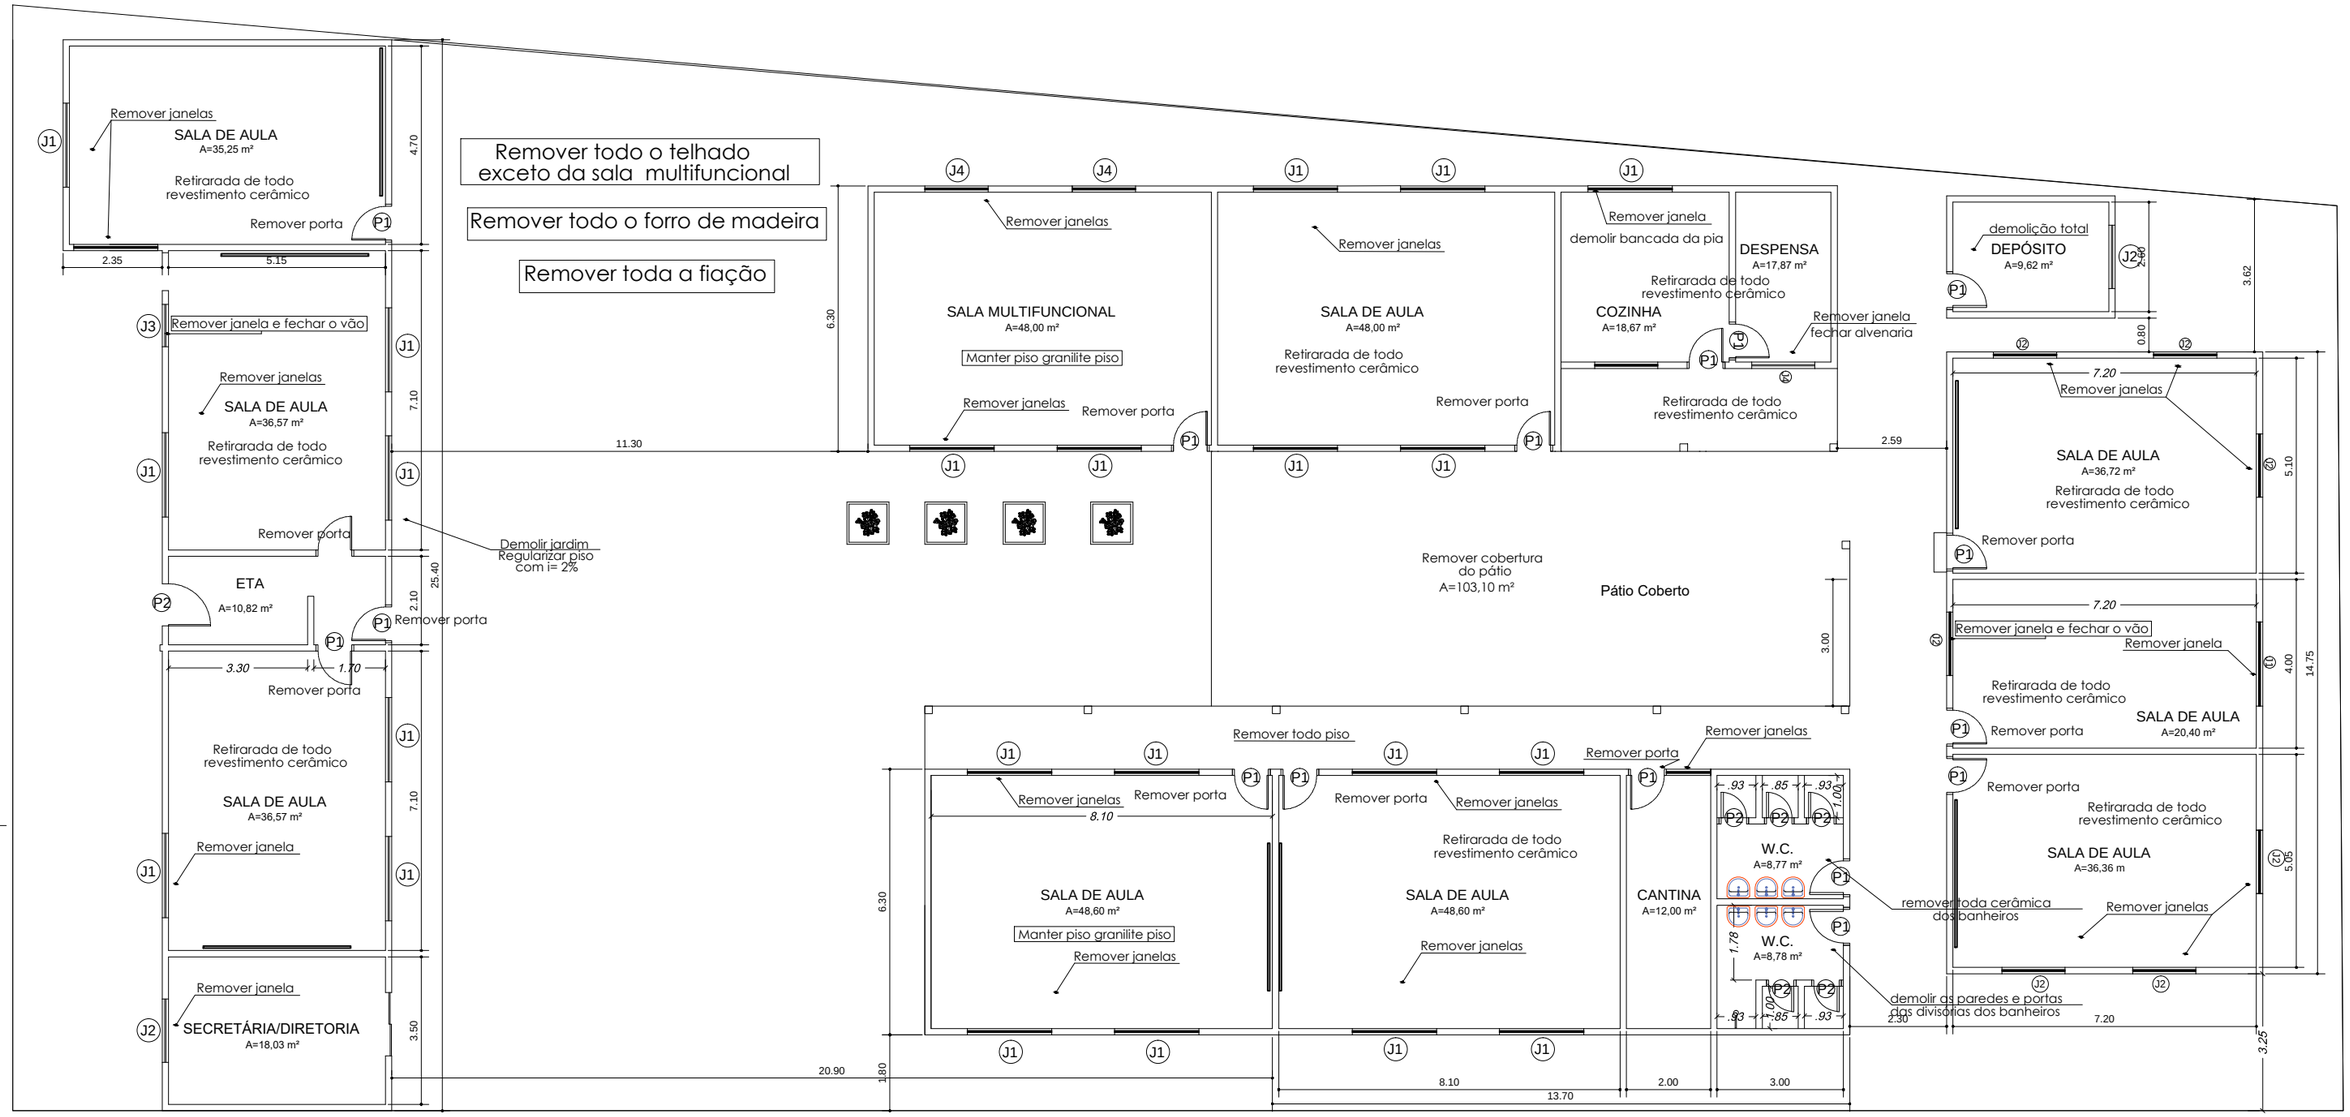

ESQUADRIAS

TIPO		DIMENSÕES LARG.	DIMENSÕES ALT.	PEITOR.	QUANT.	MODELO/TIPO	MATERIAL
PORTAS	P1	0.80	2,10	–	19	01 FOLHA DE ABRIR	MADEIRA
	P2	1,00	2,10	–	01	01 FOLHA DE ABRIR	METÁLICA
	P3	1.50	2,10	–	01	02 FOLHA DE CORRER	METÁLICA
	P4	0.60	1,50	–	05	01 FOLHA DE ABRIR	ALUMÍNIO
JANELAS	J1	2,00	1,00	1,10	22	CORRER/04 FOLHAS	FERRO/VIDRO
	J2	1,50	1,00	1,10	07	CORRER/04 FOLHAS	FERRO/VIDRO
	J3	1,00	1,00	1,10	05	CORRER/04 FOLHAS	FERRO/VIDRO
	J4	1,50	0,60	1,80	01	MAX-AR	FERRO/VIDRO
	J5	1,00	0,60	1,80	04	MAX-AR	FERRO/VIDRO

1 PLANTA BAIXA DEMOLIÇÃO

ESC: 1/150

PREFEITURA MUNICIPAL DE VÁRZEA GRANDE
amar - cuidar - acreditar

PREFEITURA MUNICIPAL DE VÁRZEA GRANDE

Av. Castelo Branco, Espaço Municipal, 2500 - Centro Sul, Várzea Grande/MT
CEP 78125-700 - Fone/Fax: 65 3688 8000

PROJETO: EMEB PROFº MARILCE BENEDITA DE ARRUDA

LOCALIZAÇÃO: TRAVESSA MÁRIO MOTTA BAIRRO: CENTRO

OBRA: REFORMA E AMPLIAÇÃO

ASSUNTO: PROJETO ARQUITETURA

UNIDADE: METRO

AUTOR DO PROJETO:
AUREO EMANOEL DA SILVA
ENGENHEIRO CIVIL
CREA-MT 042435

ESCALA: INDICADA

DATA: JANEIRO/2020

ÁREA TOTAL TERRENO: 1,350.56m²
ÁREA CONST. EXISTENTE: 808,00m²
ÁREA DE AMPLIAÇÃO 46,30m²
ÁREA TOTAL 2,204.00m²

FOLHA N° 01/05

PRODUCED BY AN AUTODESK EDUCATIONAL PRODUCT
PRODUCED BY AN AUTODESK EDUCATIONAL PRODUCT
PRODUCED BY AN AUTODESK EDUCATIONAL PRODUCT