



VB21

ESC 1:50

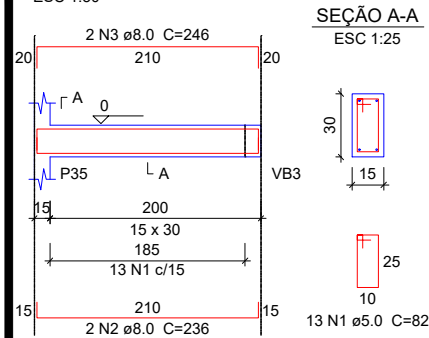


VB22

ESC 1:50

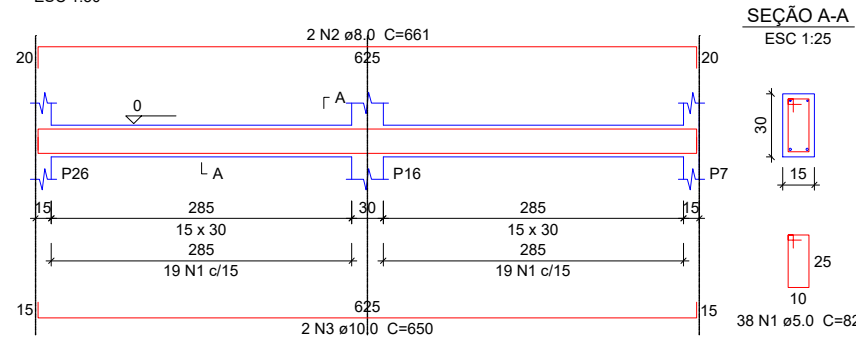


VB23

ESC 1:50

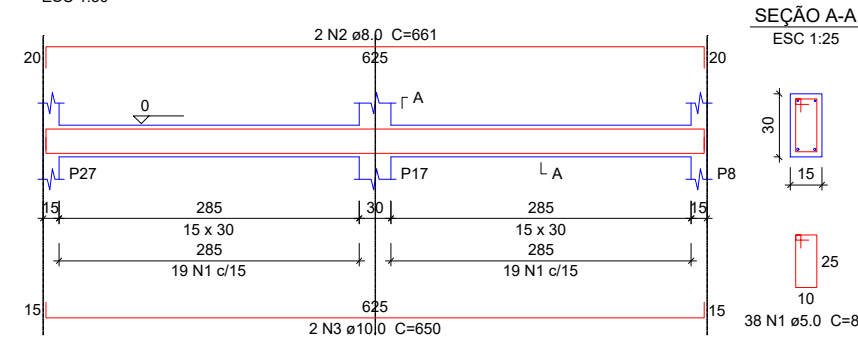


VB24

ESC 1:50

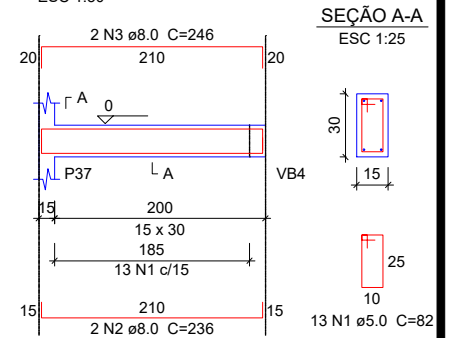


VB25

ESC 1:50

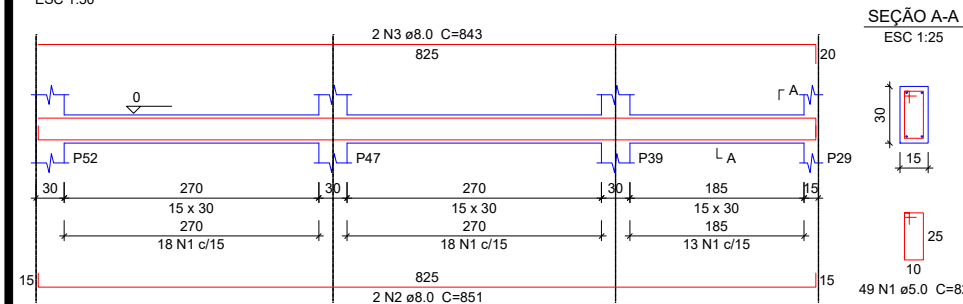


VB26

ESC 1:50

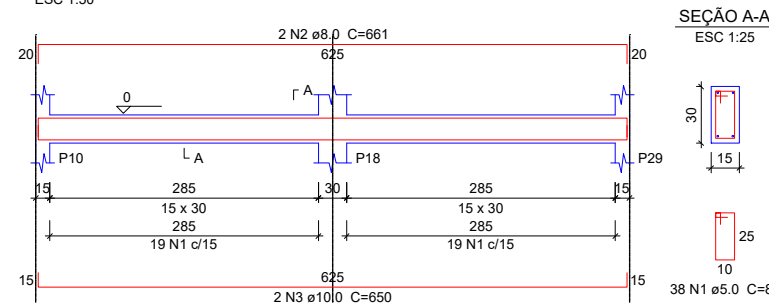


VB27

ESC 1:50

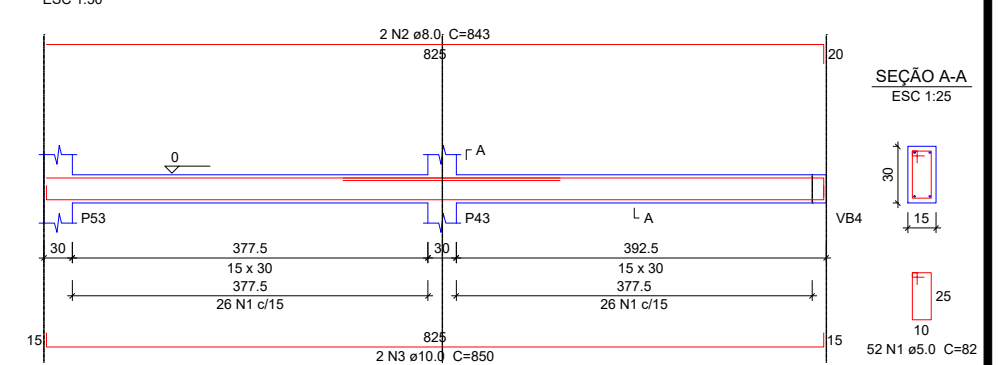

VB28

ESC 1:50

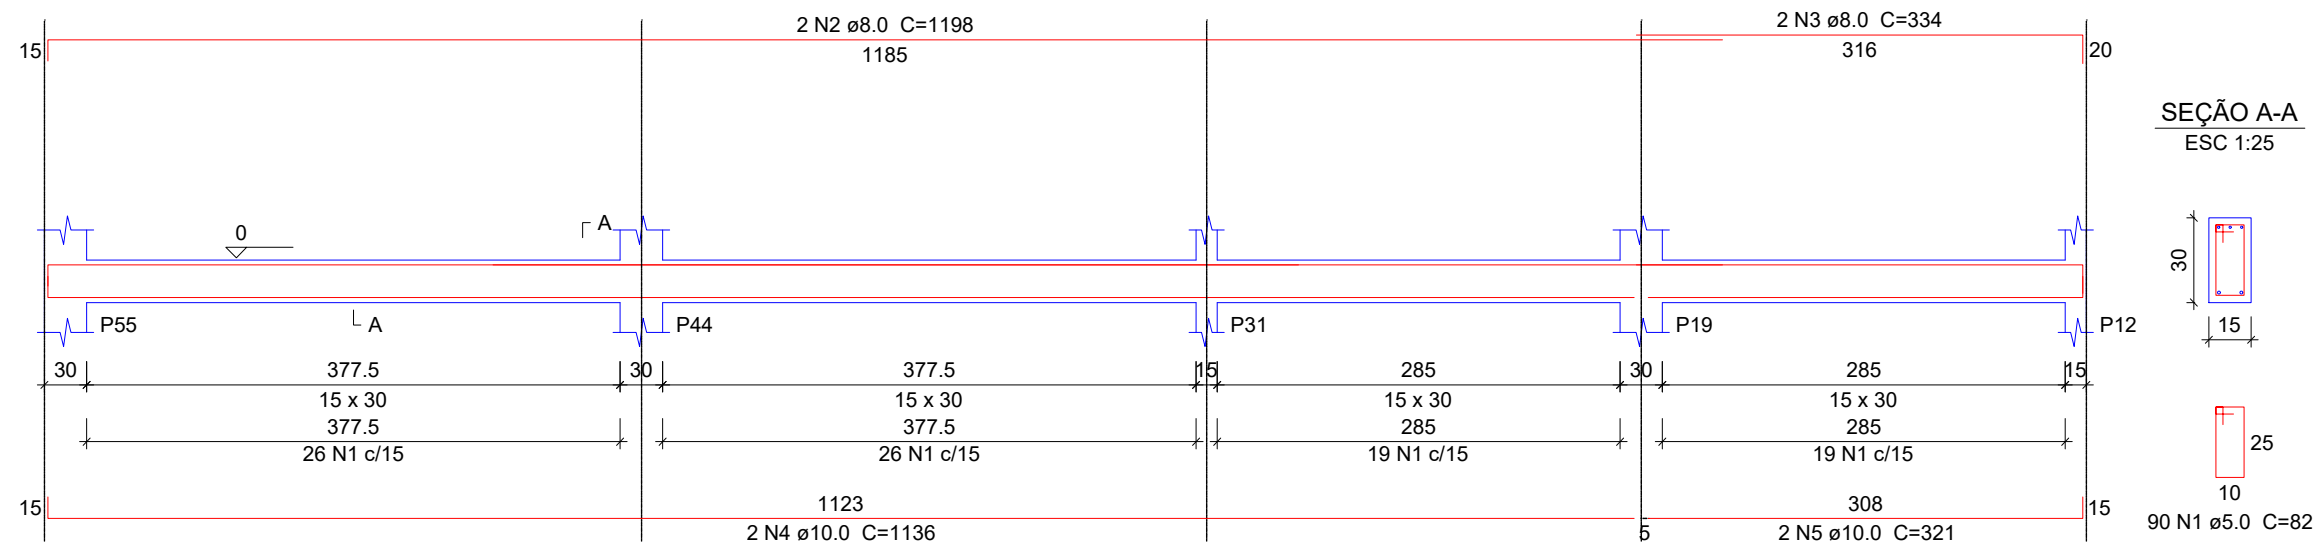

VIGA BALDRAME



PREFEITURA MUNICIPAL DE
VÁRZEA GRANDE
Mais por Você. Mais por Várzea Grande.

PREFEITURA MUNICIPAL DE VÁRZEA GRANDE
Av. Castelo Branco, Espaço Municipal, 2500 - Centro Sul, Várzea Grande/MT
CEP 78125-700 - Fone/Fax: 65 3688 8000

LOCALIZAÇÃO: RUA TRÊS MARIAS, S/N
BAIRRO CANELAS - VÁRZEA GRANDE MT

PROJETO:

ESTRUTURAL

OBRA:

AMPLIAÇÃO
EMEB AIR ADDOR

DATA:

JULHO/2022

UNIDADE:

METRO

AUTOR DO PROJETO:

GUILHERME SIMPLÍCIO DIAS
ENGENHEIRO CIVIL CREA-MT 36575

FOLHA Nº:

05/14