



Corte C1  
escala 1:25

Corte C2  
escala 1:25

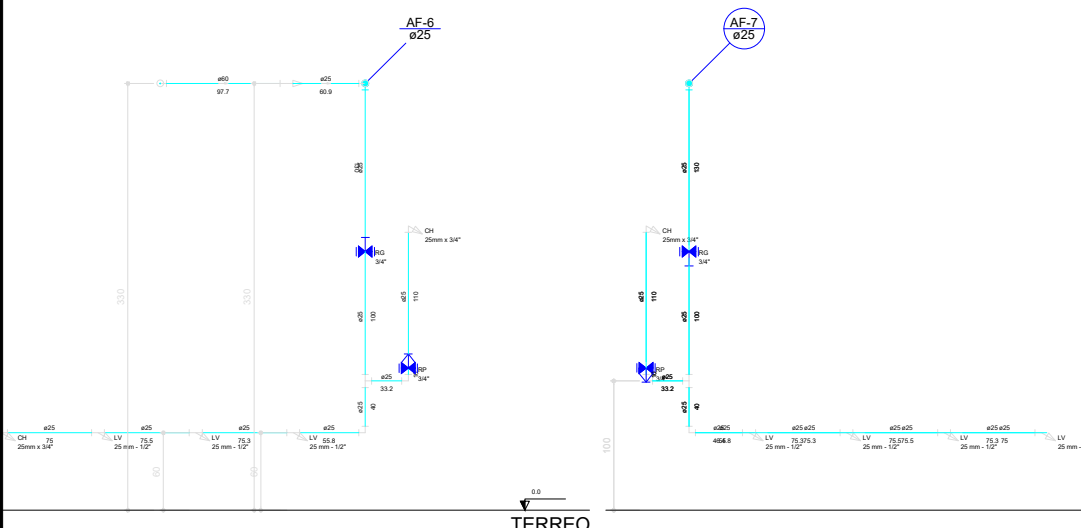


Corte C3  
escala 1:25

Corte C4  
escala 1:25

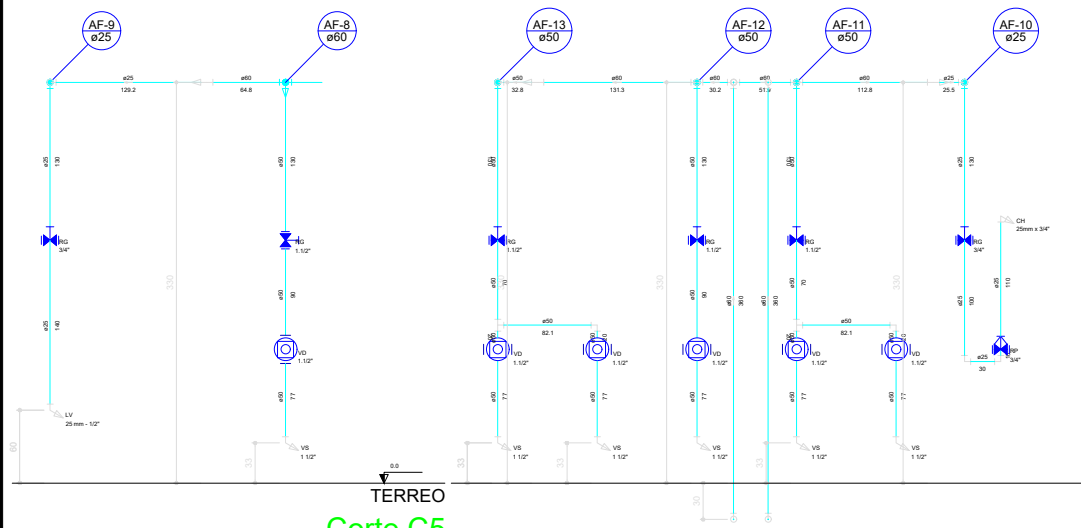


Corte C5  
escala 1:25

Corte C6  
escala 1:25

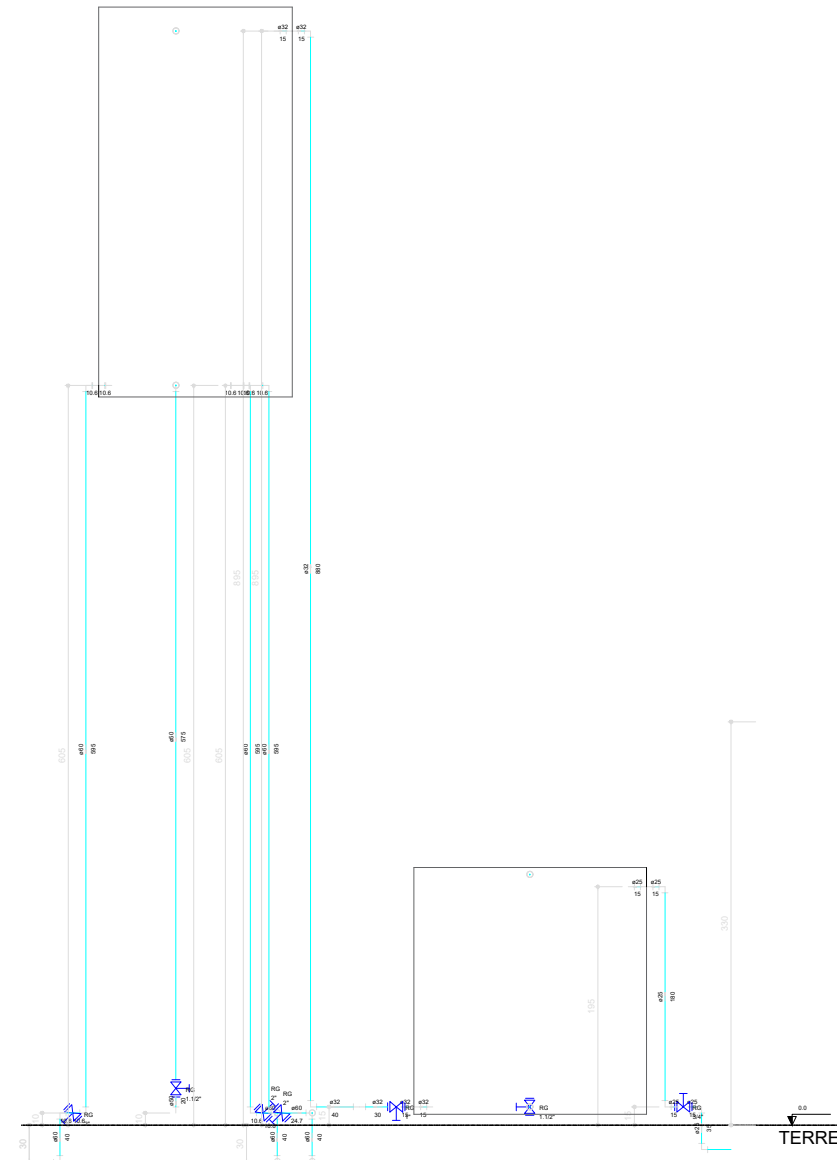

Corte C7  
escala 1:25

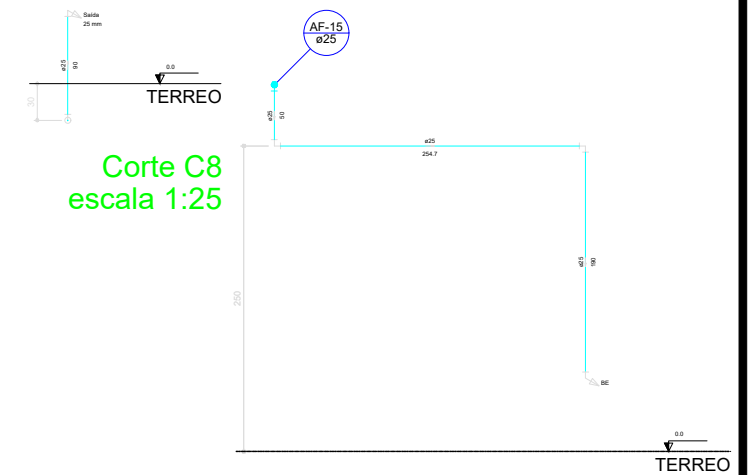

Corte C8  
escala 1:25

Corte C9  
escala 1:25



**PREFEITURA MUNICIPAL DE VÁRZEA GRANDE**  
Av. Castelo Branco, Espaço Municipal, 2500 - Centro Sul, Várzea Grande/MT  
CEP 78125-700 - Fone/Fax: 65 3688 8000  
**LOCALIZAÇÃO:** RUA TRÊS MARIAS, S/N  
BAIRRO CANELAS - VÁRZEA GRANDE MT

**PROJETO:**  
PROJETO HIDROSSANITARIO  
**OBRA:**  
AMPLIAÇÃO  
EMEB AIR ADDOR

**DATA:**  
JULHO/2022  
**UNIDADE:**  
METRO

**AUTOR DO PROJETO:**  
GUILHERME SIMPLÍCIO DIAS  
ENGENHEIRO CIVIL CREA-MT 36575

**FOLHA Nº:**  
02/03