



CORTE AA
ESC: 1/200

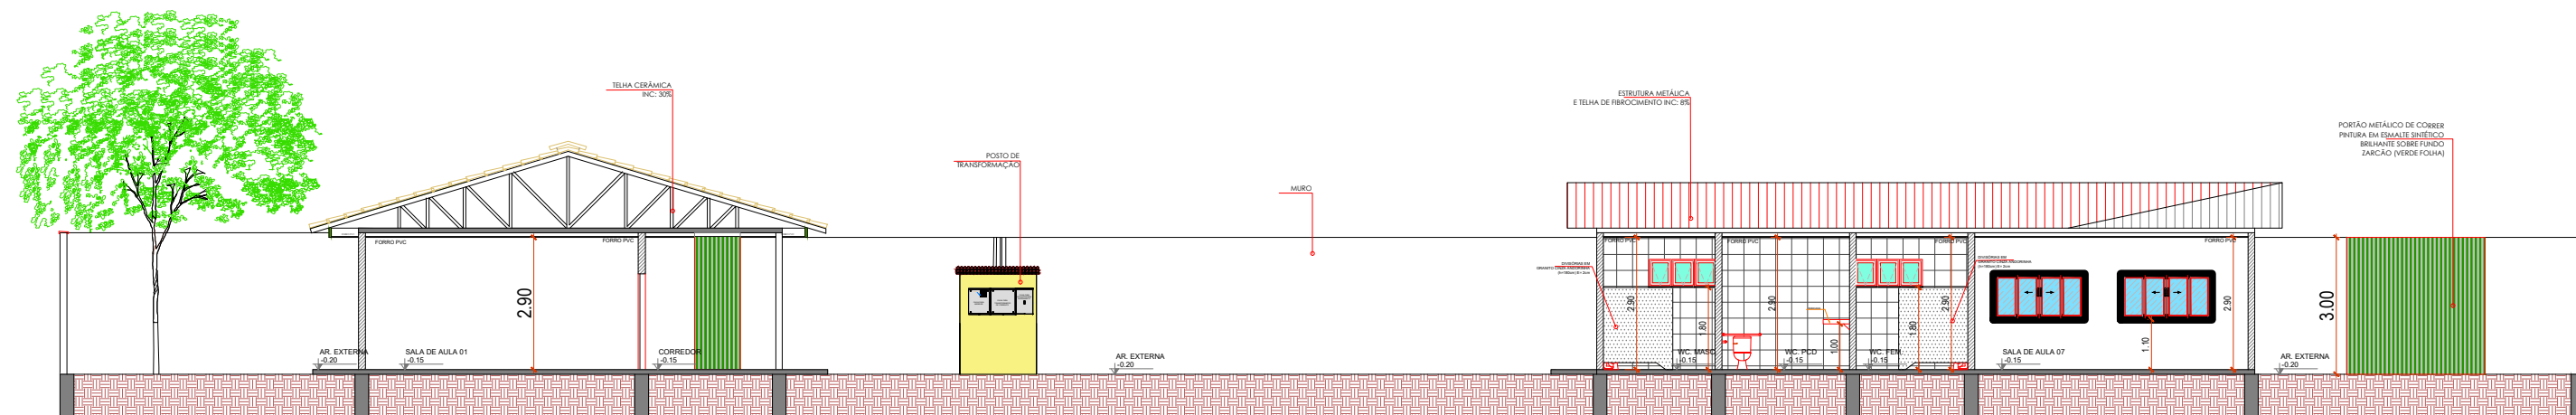

CORTE BB
ESC: 1/150

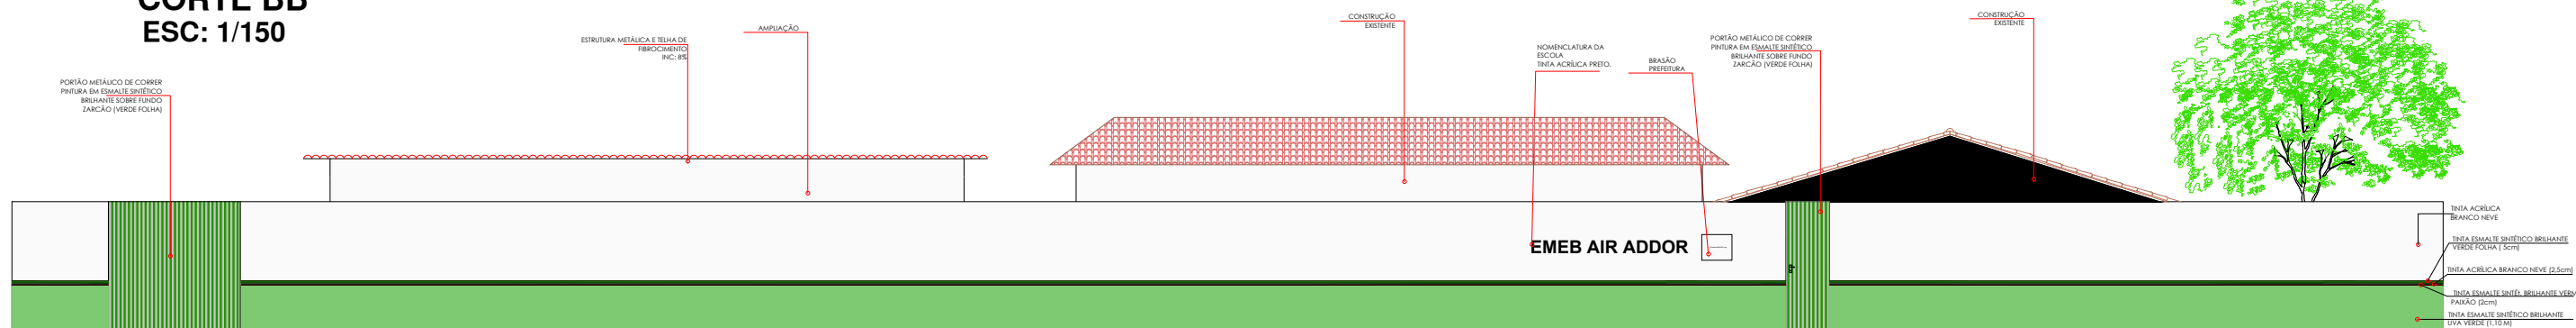

FACHADA
ESC: 1/155



PREFEITURA MUNICIPAL DE VÁRZEA GRANDE
Av. Castelo Branco, Espaço Municipal, 2500 - Centro Sul, Várzea Grande/MT
CEP 78125-700 - Fone/Fax: 65 3688 8000

LOCALIZAÇÃO:
RUA PRINCIPAL BAIRRO: OURO VERDE
CEP: 78148-115 VÁRZEA GRANDE - MT

PROJETO:
PROJETO DE ARQUITETURA

OBRA:
AMPLIAÇÃO DA
EMEB AIR ADDOR

DATA:
JULHO/2022

UNIDADE:
METRO

AUTOR DO PROJETO:
THAIS CORREA DOS SANTOS
ARQUITETA E URBANISTA CAU-MT A-163256-6

ÁREAS:
-ÁREA DO TERRENO: 3.877,59m²
-ÁREA CONS. EXIS: 1.589,18m²
-ÁREA DE DEMOLIÇÃO: 87,30m²
-ÁREA DE AMPLIAÇÃO: 452,00m²
-ÁREA CONSTRUÍDA FINAL: 1.953,88m²

FOLHA Nº:
13/14