




VB4
ESC 1:50

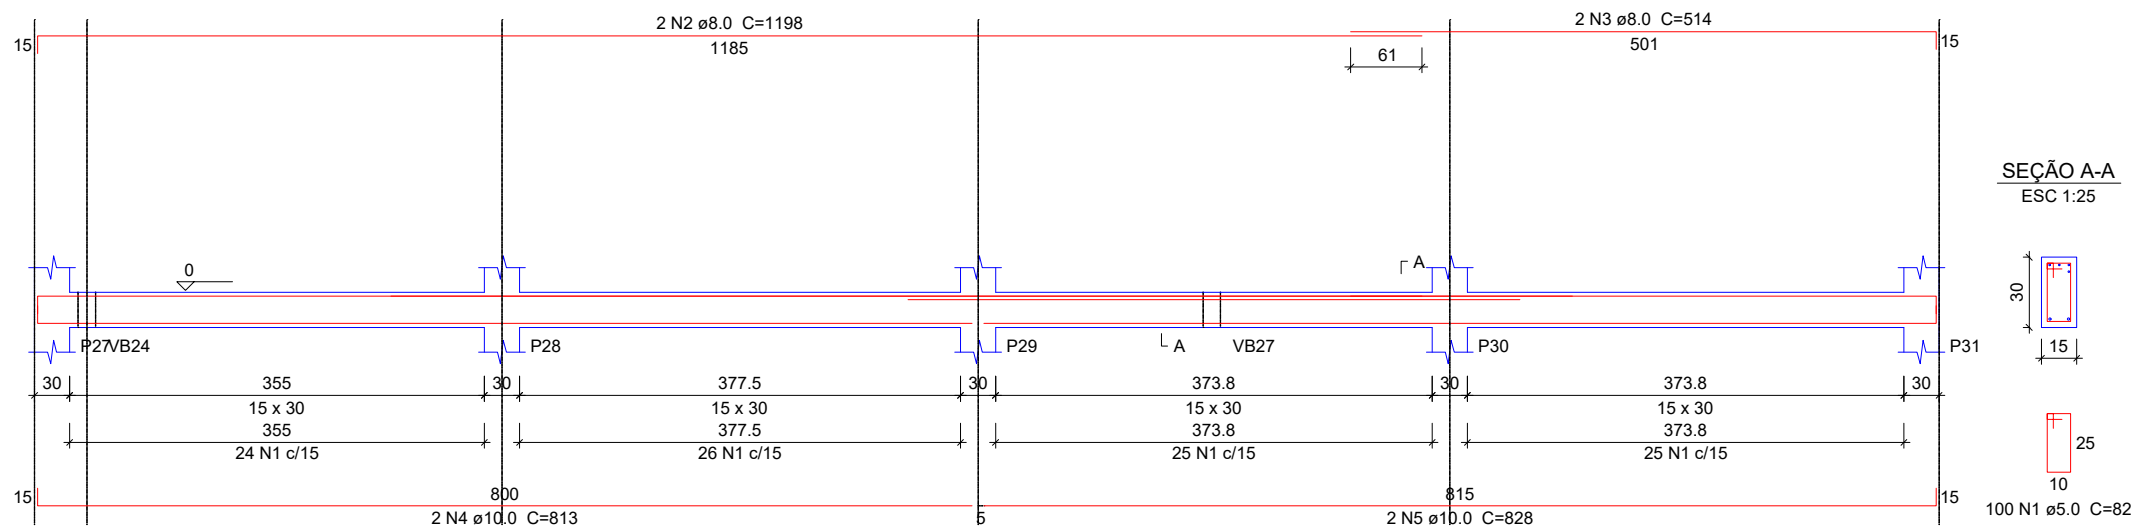


VB5
ESC 1:50

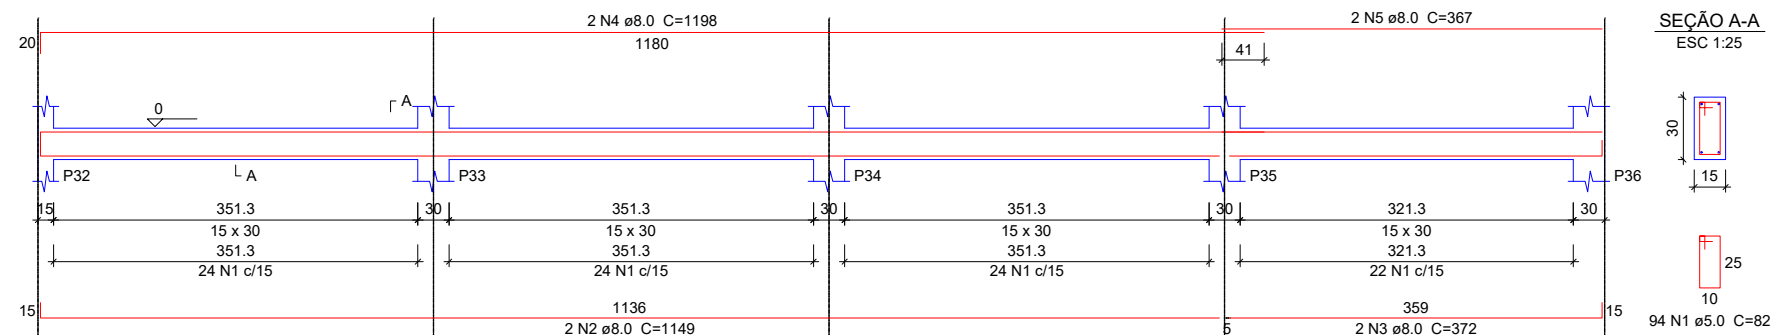


VB6
ESC 1:50

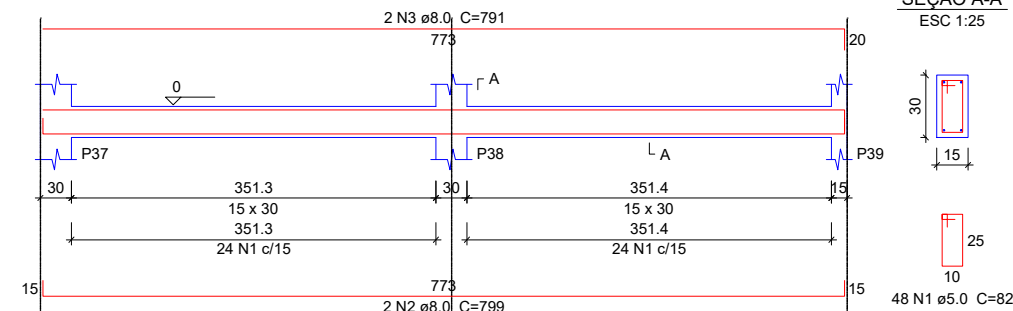


VB7
ESC 1:50

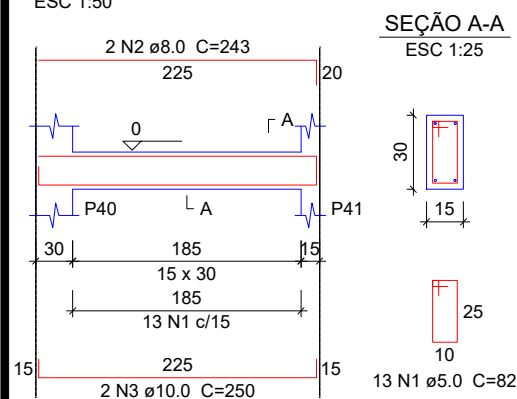


VB8
ESC 1:50

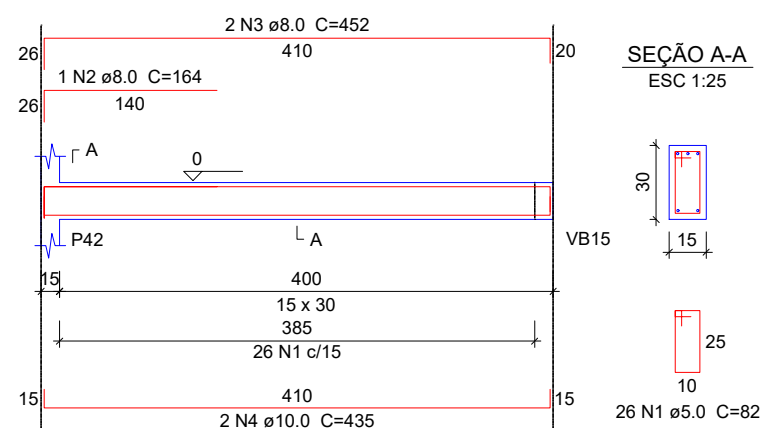

VB9
ESC 1:50

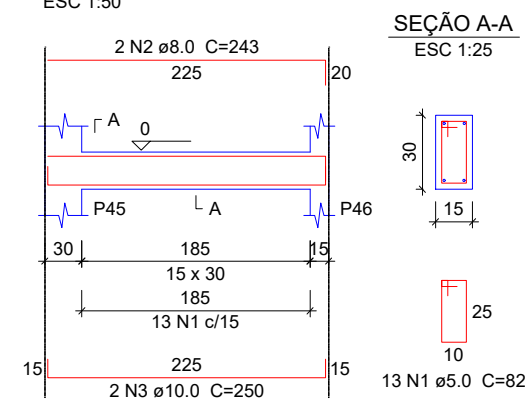

VB10
ESC 1:50

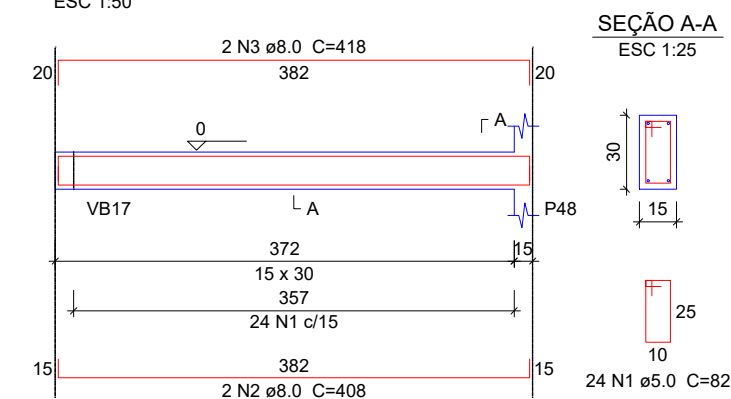

VIGA BALDRAME



PREFEITURA MUNICIPAL DE
VÁRZEA GRANDE
Mais por Você. Mais por Várzea Grande.

PREFEITURA MUNICIPAL DE VÁRZEA GRANDE
Av. Castelo Branco, Espaço Municipal, 2500 - Centro Sul, Várzea Grande/MT
CEP 78125-700 - Fone/Fax: 65 3688 8000

LOCALIZAÇÃO: RUA TRÊS MARIAS, S/N
BAIRRO CANELAS - VÁRZEA GRANDE MT

PROJETO:

ESTRUTURAL

OBRA:

AMPLIAÇÃO
EMEB AIR ADDOR

DATA:

JULHO/2022

UNIDADE:

METRO

AUTOR DO PROJETO:

GUILHERME SIMPLÍCIO DIAS
ENGENHEIRO CIVIL CREA-MT 36575

FOLHA Nº:

03/14