



## VB11

ESC 1:50

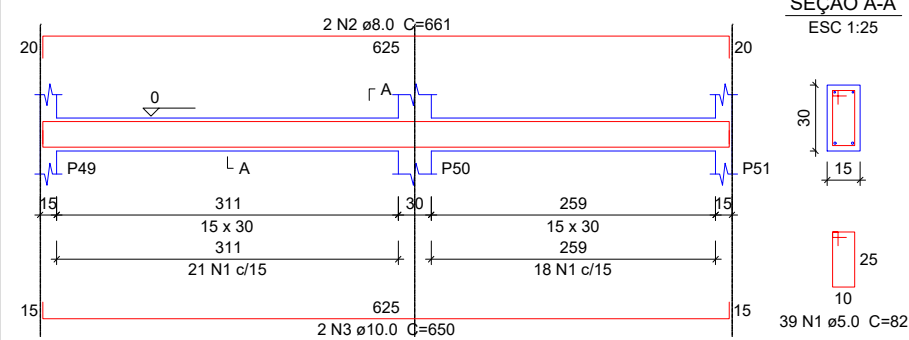


## VB12

ESC 1:50

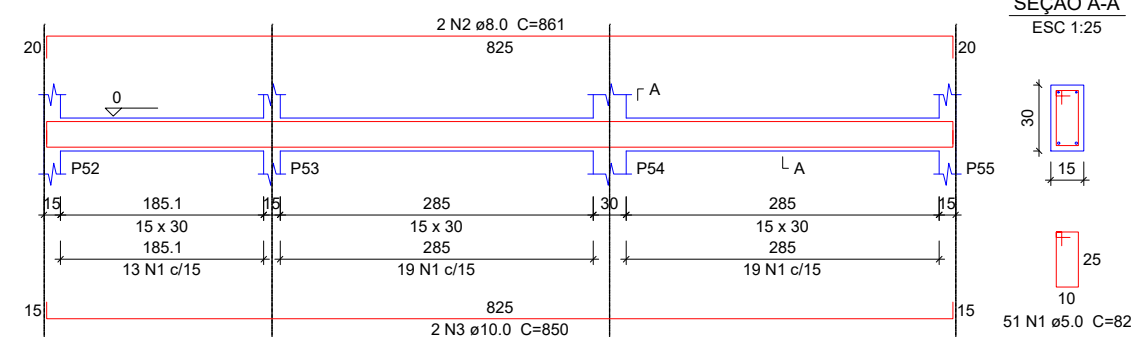


## VB13

ESC 1:50

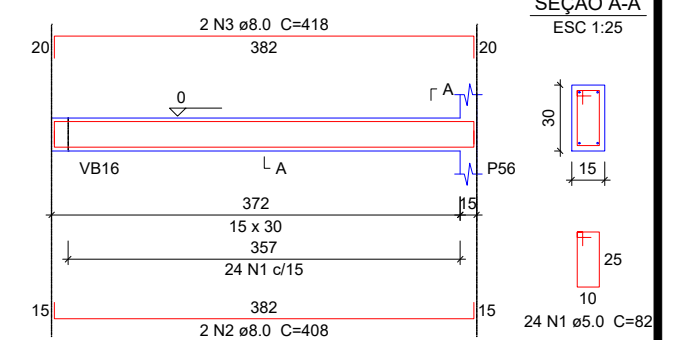


## VB14

ESC 1:50

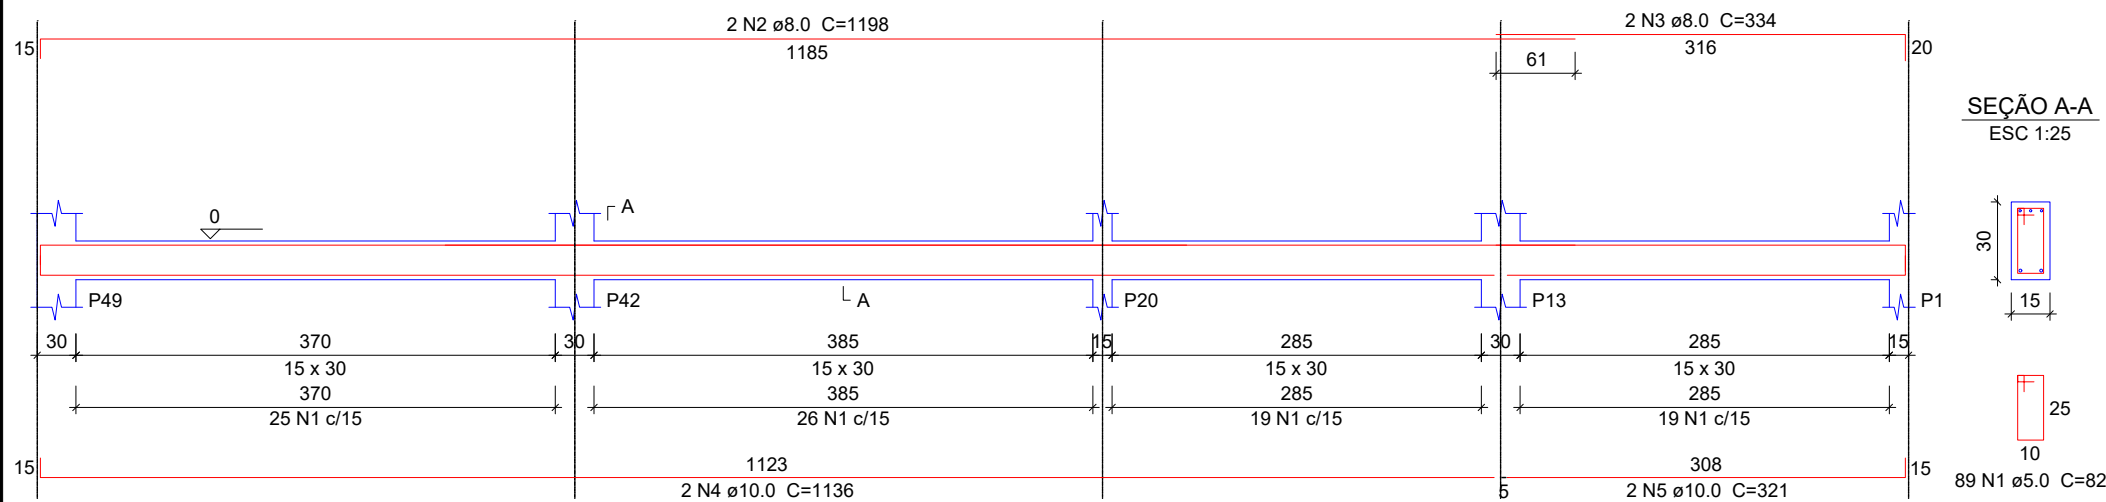


## VB15

ESC 1:50

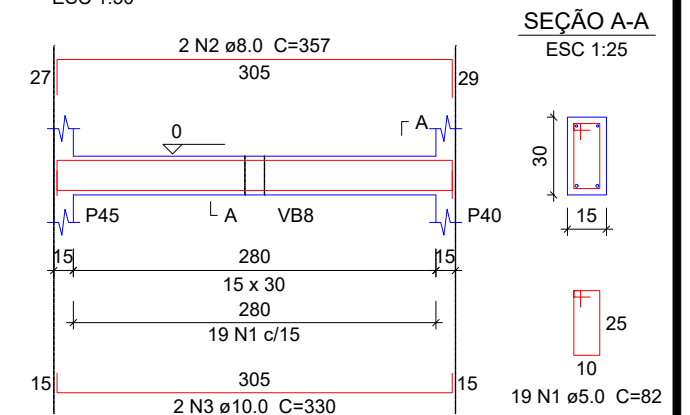


## VB16

ESC 1:50

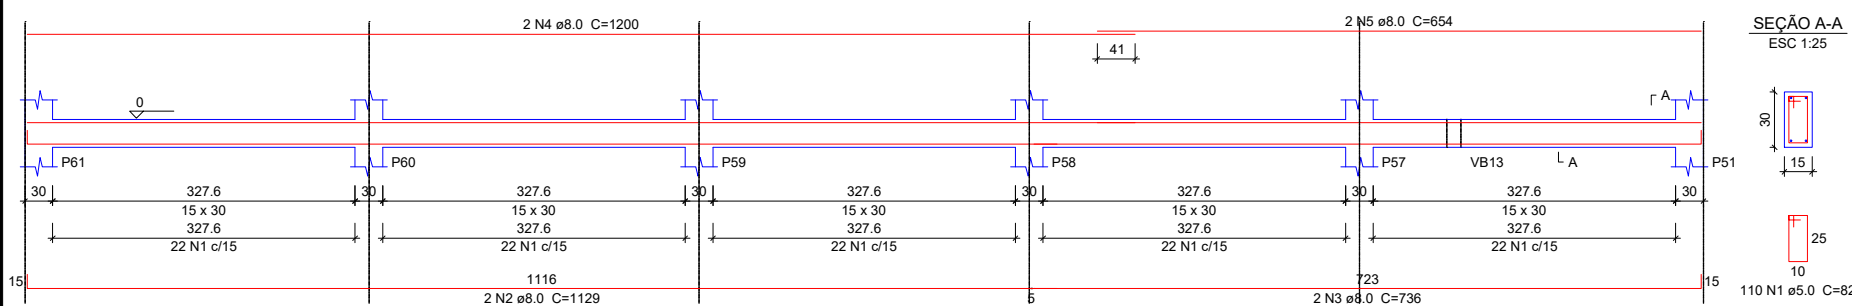

## VB17

ESC 1:50

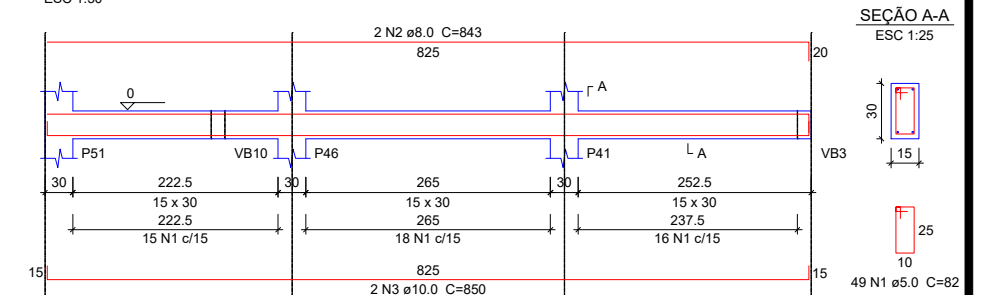

## VIGA BALDRAME



PREFEITURA MUNICIPAL DE  
**VÁRZEA GRANDE**  
Mais por Você. Mais por Várzea Grande.

**PREFEITURA MUNICIPAL DE VÁRZEA GRANDE**  
Av. Castelo Branco, Espaço Municipal, 2500 - Centro Sul, Várzea Grande/MT  
CEP 78125-700 - Fone/Fax: 65 3688 8000

LOCALIZAÇÃO: RUA TRÊS MARIAS, S/N  
BAIRRO CANELAS - VÁRZEA GRANDE MT

PROJETO:

ESTRUTURAL

OBRA:

AMPLIAÇÃO  
EMEB AIR ADDOR

DATA:

JULHO/2022

UNIDADE:

METRO

AUTOR DO PROJETO:

GUILHERME SIMPLÍCIO DIAS  
ENGENHEIRO CIVIL CREA-MT 36575

FOLHA Nº:

04/14