


1

VISTA LESTE


ESC: 1/125

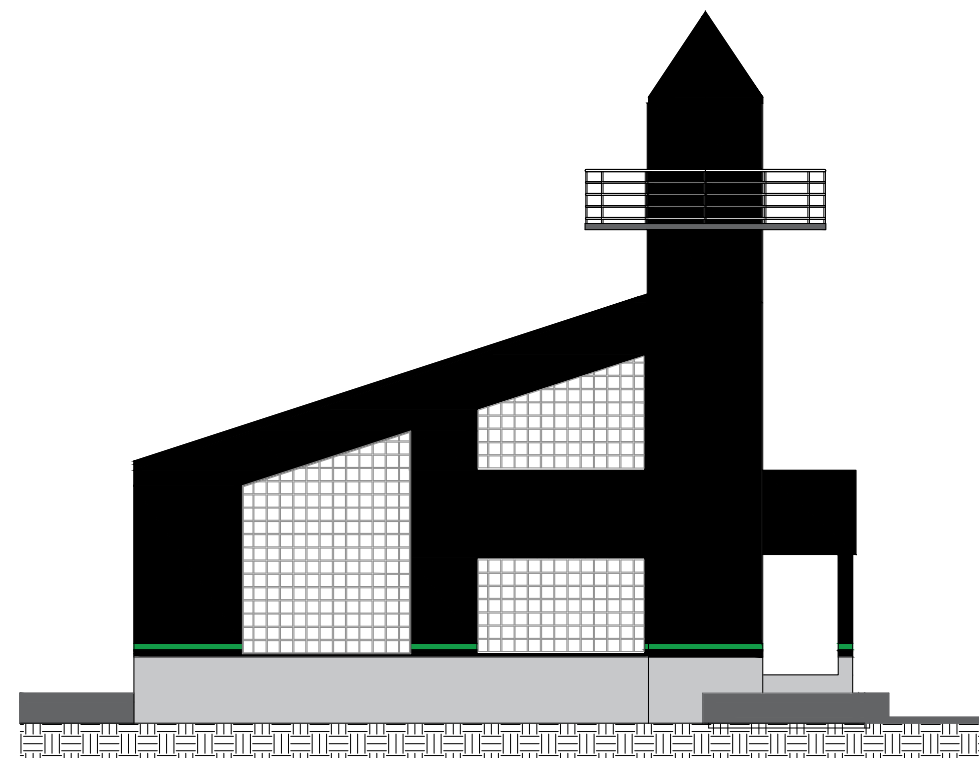

2

VISTA OESTE


ESC: 1/125

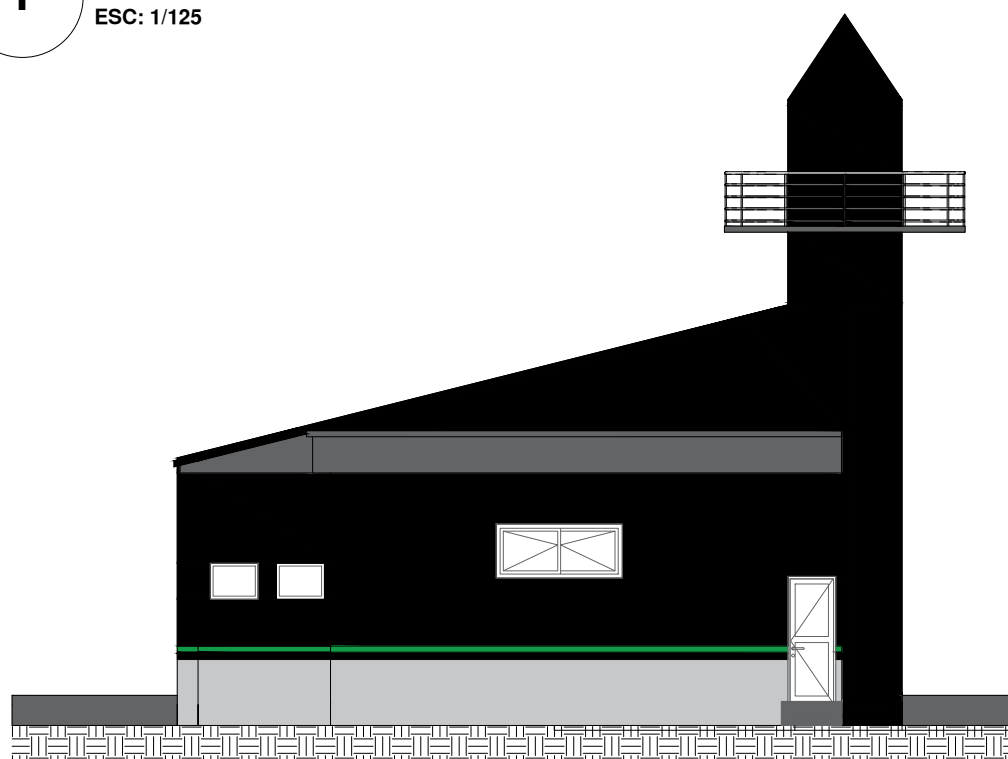

3

VISTA POSTERIOR

ESC: 1/125

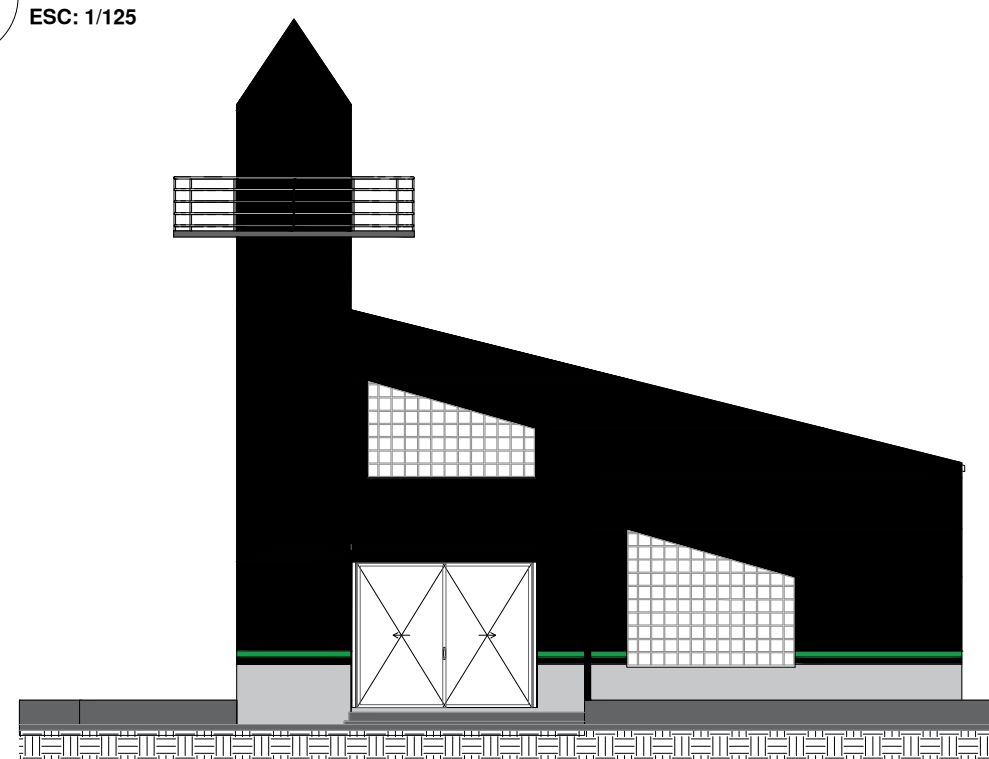

4

VISTA FRONTAL

ESC: 1/125



PREFEITURA MUNICIPAL DE
VÁRZEA GRANDE
amar - cuidar - acreditar

PREFEITURA MUNICIPAL DE VÁRZEA GRANDE

Av. Castelo Branco, Espaço Municipal, 2500 - Centro Sul, Várzea Grande/MT

CEP 78125-700 - Fone/Fax: 65 3688 8000

LOCALIZAÇÃO:

AV. CASTELO BRANCO, 800, CENTRO SUL, VÁRZEA GRANDE.
CEP-78110-000

ASSUNTO:

VISTA LESTE, OESTE,
POSTERIOR E FRONTAL

DATA:

Maio/2018

UNIDADE:

Metro

ESCALA:

1:75

PROJETO:

PROJETO BIBLIOTECA FAROL DO SABER

AUTOR DO PROJETO:

KARINA CRISTINA DE ARRUDA
ARQUITETA E URBANISTA - CAU MT Nº 90873-8

PROJETISTA:

INGRIDI KELIANY GOMES DA SILVA

FOLHA:

5/5