


1

CORTES AA'

ESC: 1/150

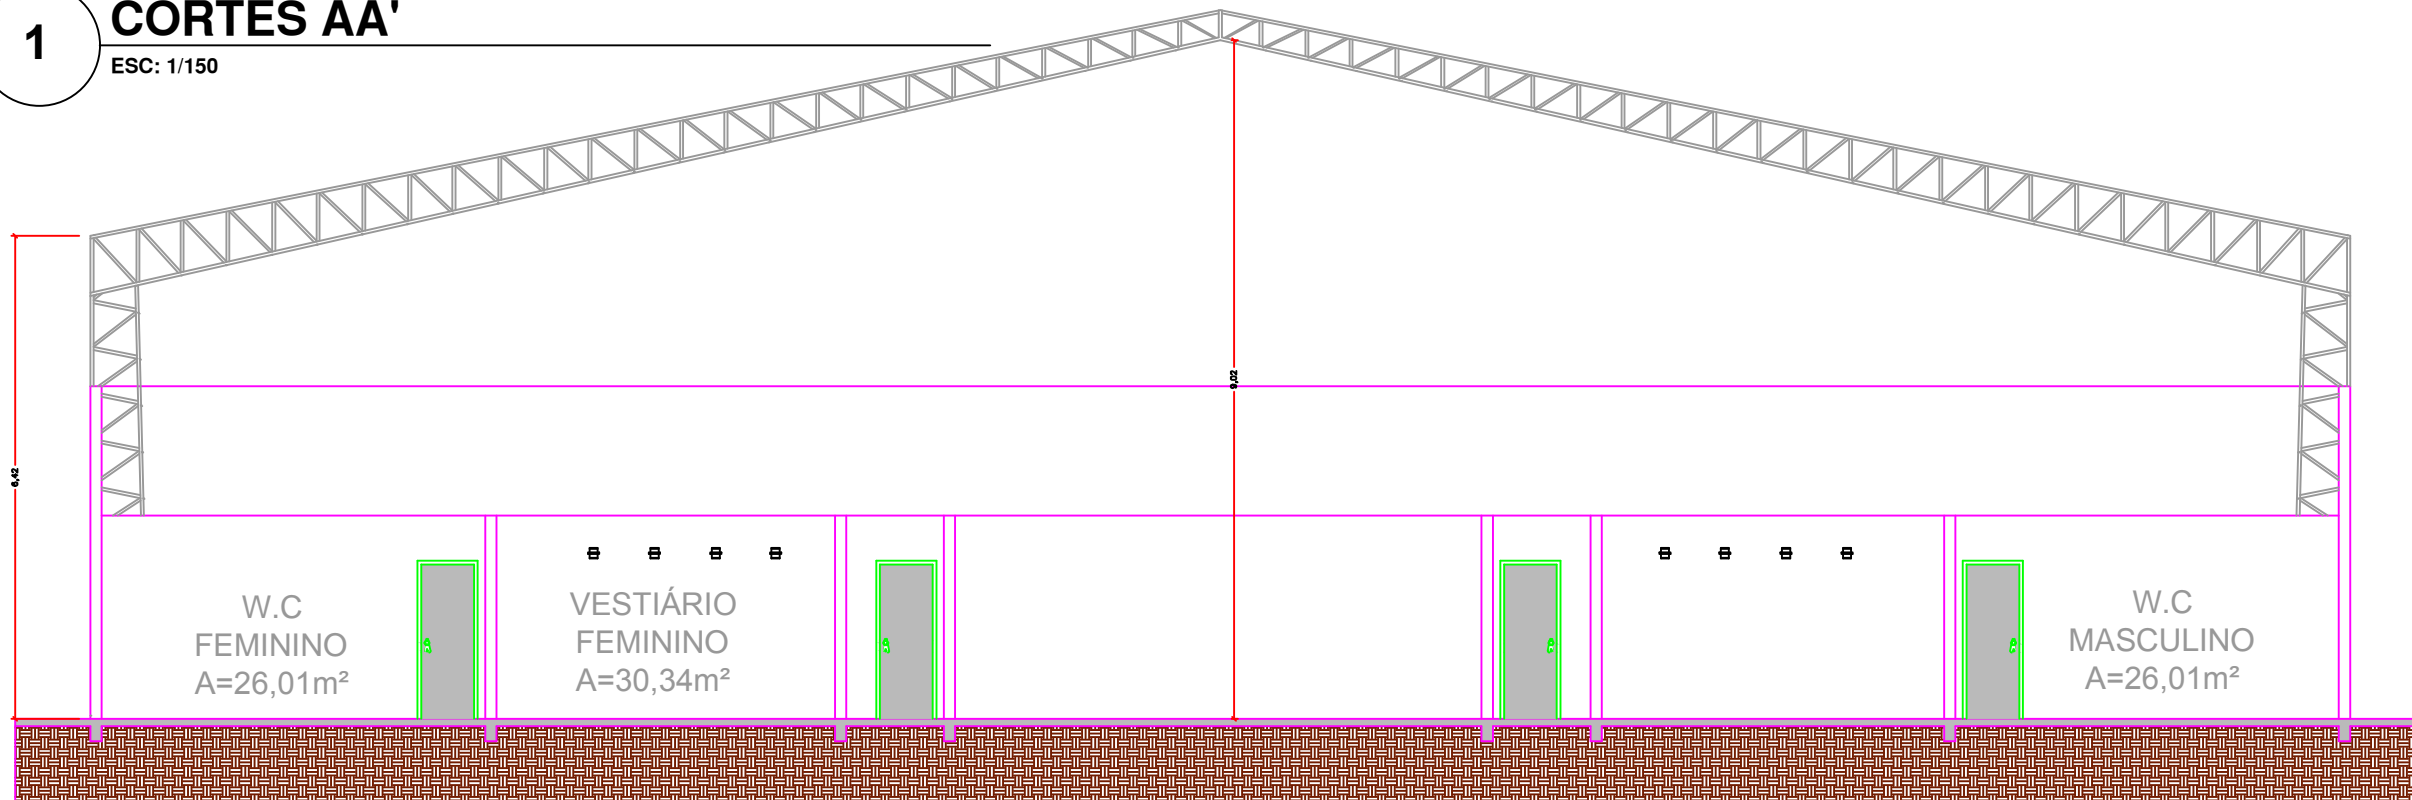

1

CORTES BB'

ESC: 1/100



PREFEITURA MUNICIPAL DE
VÁRZEA GRANDE

amar • cuidar • acreditar

PREFEITURA MUNICIPAL DE VÁRZEA GRANDE

Av. Castelo Branco, Espaço Municipal, 2500 - Centro Sul, Várzea Grande/MT
CEP 78125-700 - Fone/Fax: 65 3688 8000

RESPONSÁVEL TÉCNICO

AUTOR DO PROJETO

MARIA LUCIA DE MEDEIROS LACERDA OLIVEIRA
ARQUITETA E URBANISTA
CAU-A38764-9

PROJETO:

PROJETO REFORMA E MANUTENÇÃO
GINÁSIO POLIESPORTIVO JORGE MUSSA

LOCALIZAÇÃO: RUA GONÇALO DOMINGOS CAMPOS, S/N,
BAIRRO FIGUEIRINHA - VÁRZEA GRANDE
MT

ASSUNTO:

CORTES AA' / BB'

DATA
08/02/2018

UNIDADE:
METRO

ESCALA:
INDICADA

FOLHA:

02/02