PRODUCED BY AN AUTODESK EDUCATIONAL PRODUCT

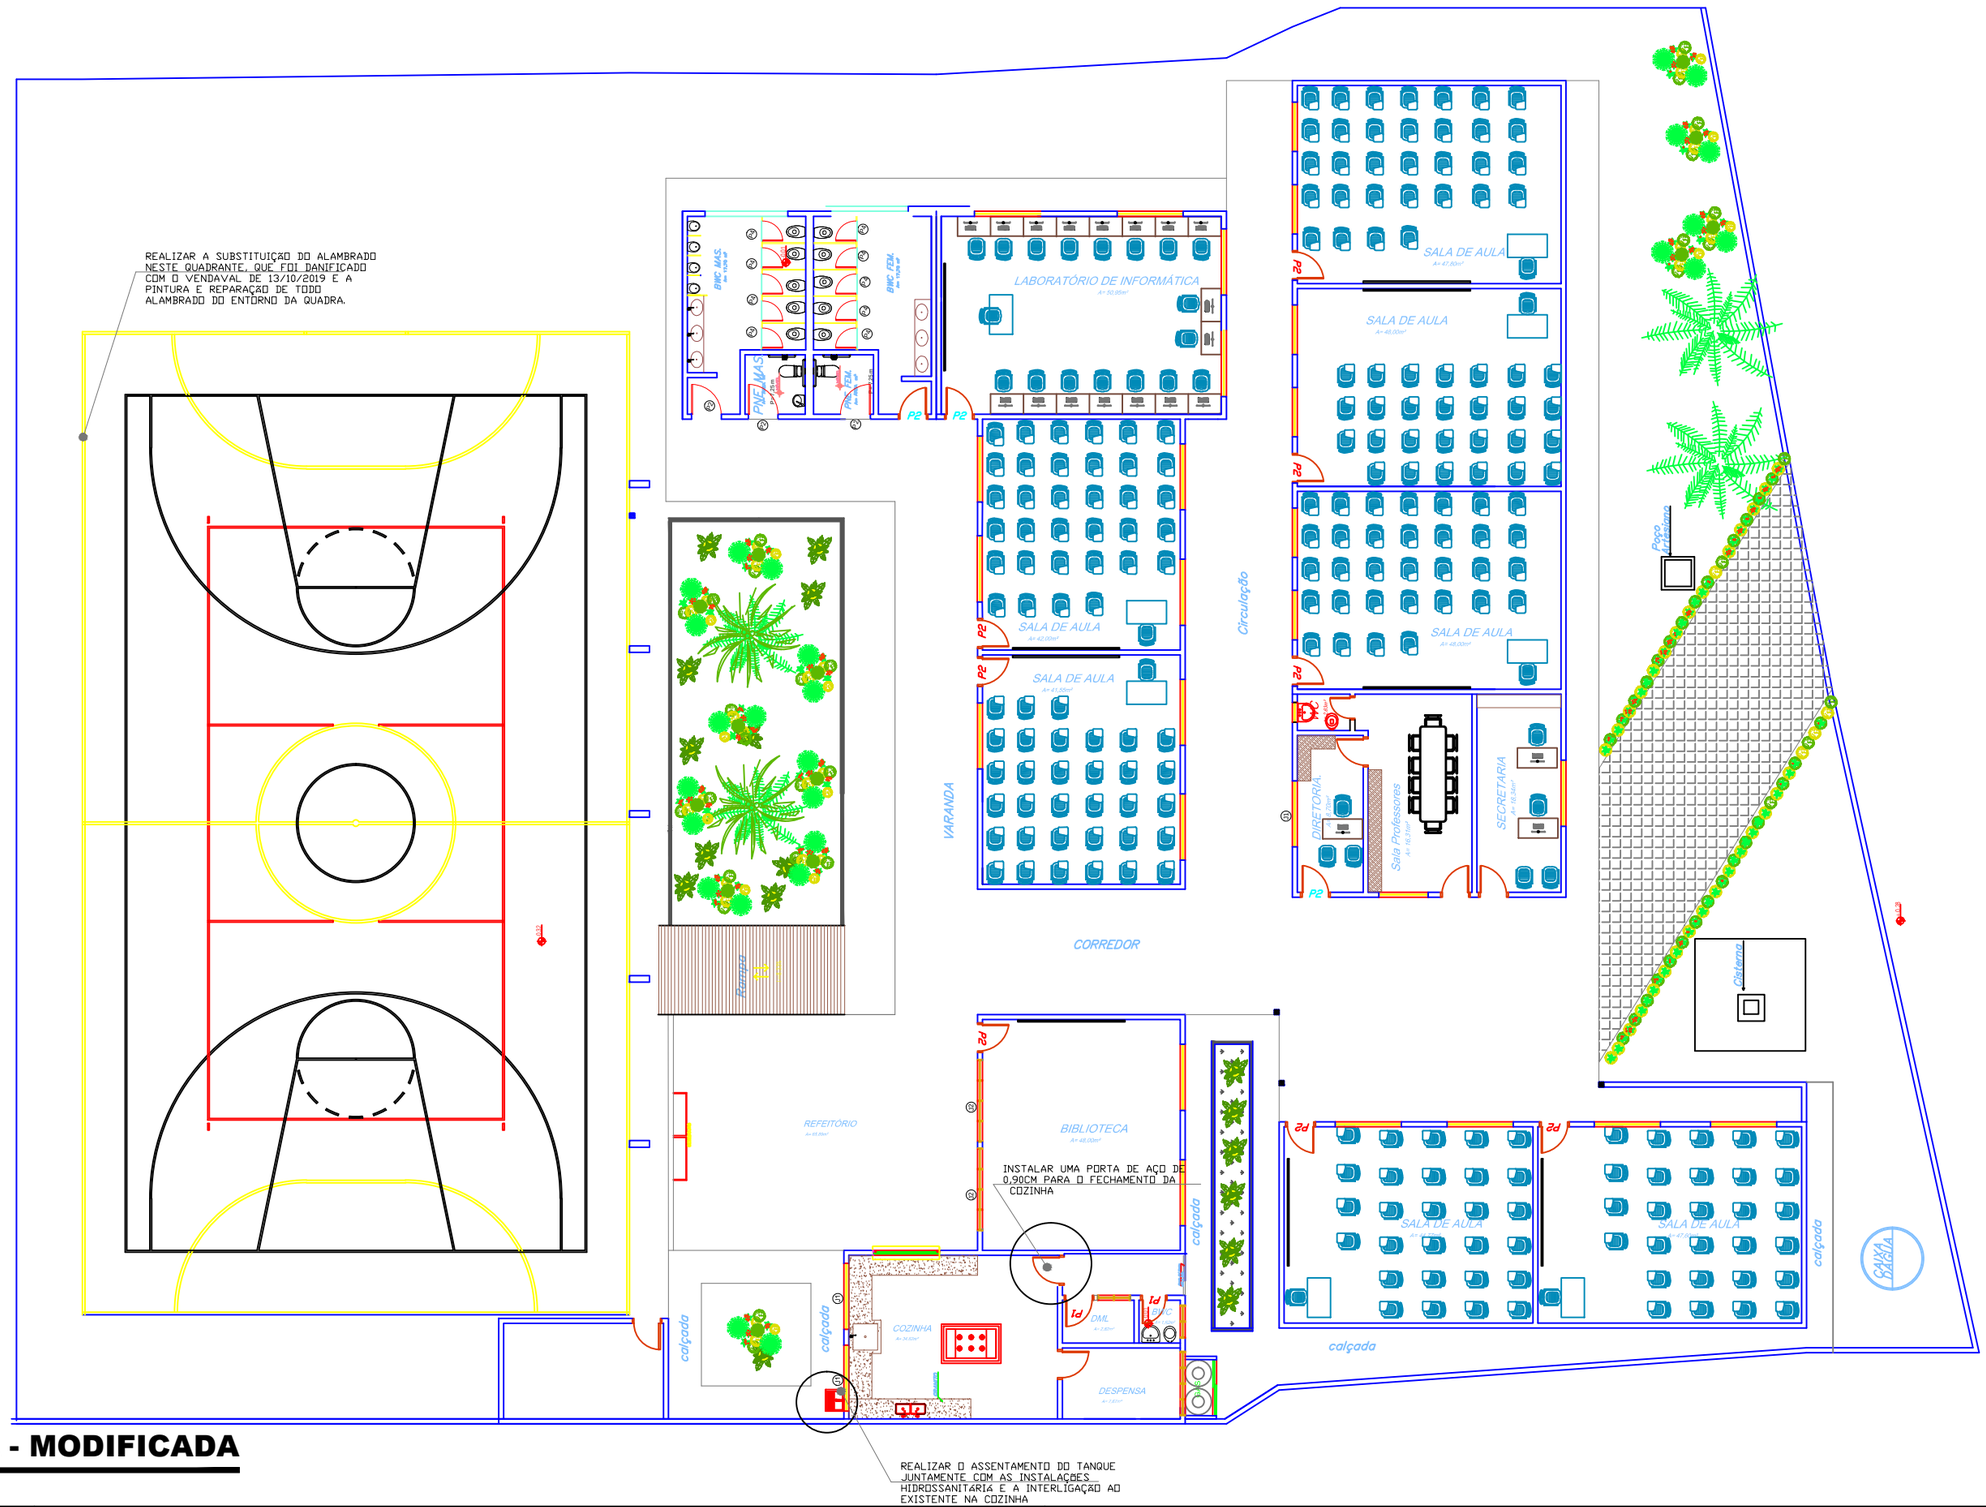

PLANTA BAIXA - MODIFICADA

ESC.: 1:185

PREFEITURA MUNICIPAL DE VÁRZEA GRANDE
amar • cuidar • acreditar

PREFEITURA MUNICIPAL DE VÁRZEA GRANDE

Av. Castelo Branco, Espaço Municipal, 2500 - Centro Sul, Várzea Grande/MT
CEP 78125-700 - Fone/Fax: 65 3688 8000

LOCALIZAÇÃO:	ASSUNTO:	DATA:	UNIDADE:	ESCALA:
EMEB "PROF.ª MARIA BARBOSA MARTINS" AV. GIL JOÃO DA SILVA, DIST. BONCUSSESSO VG-MT	PLANTA BAIXA	NOV/2019	Metro	S/E

PROJETO:
RECONSTRUÇÃO DA EMEB "PROF.ª MARIA BARBOSA MARTINS"

AUTOR DO PROJETO:
AUREO EMANOEL DA SILVA
ENGENHEIRO CIVIL - CREAMT 042435

3/7

PRODUCED BY AN AUTODESK EDUCATIONAL PRODUCT