


H2,3

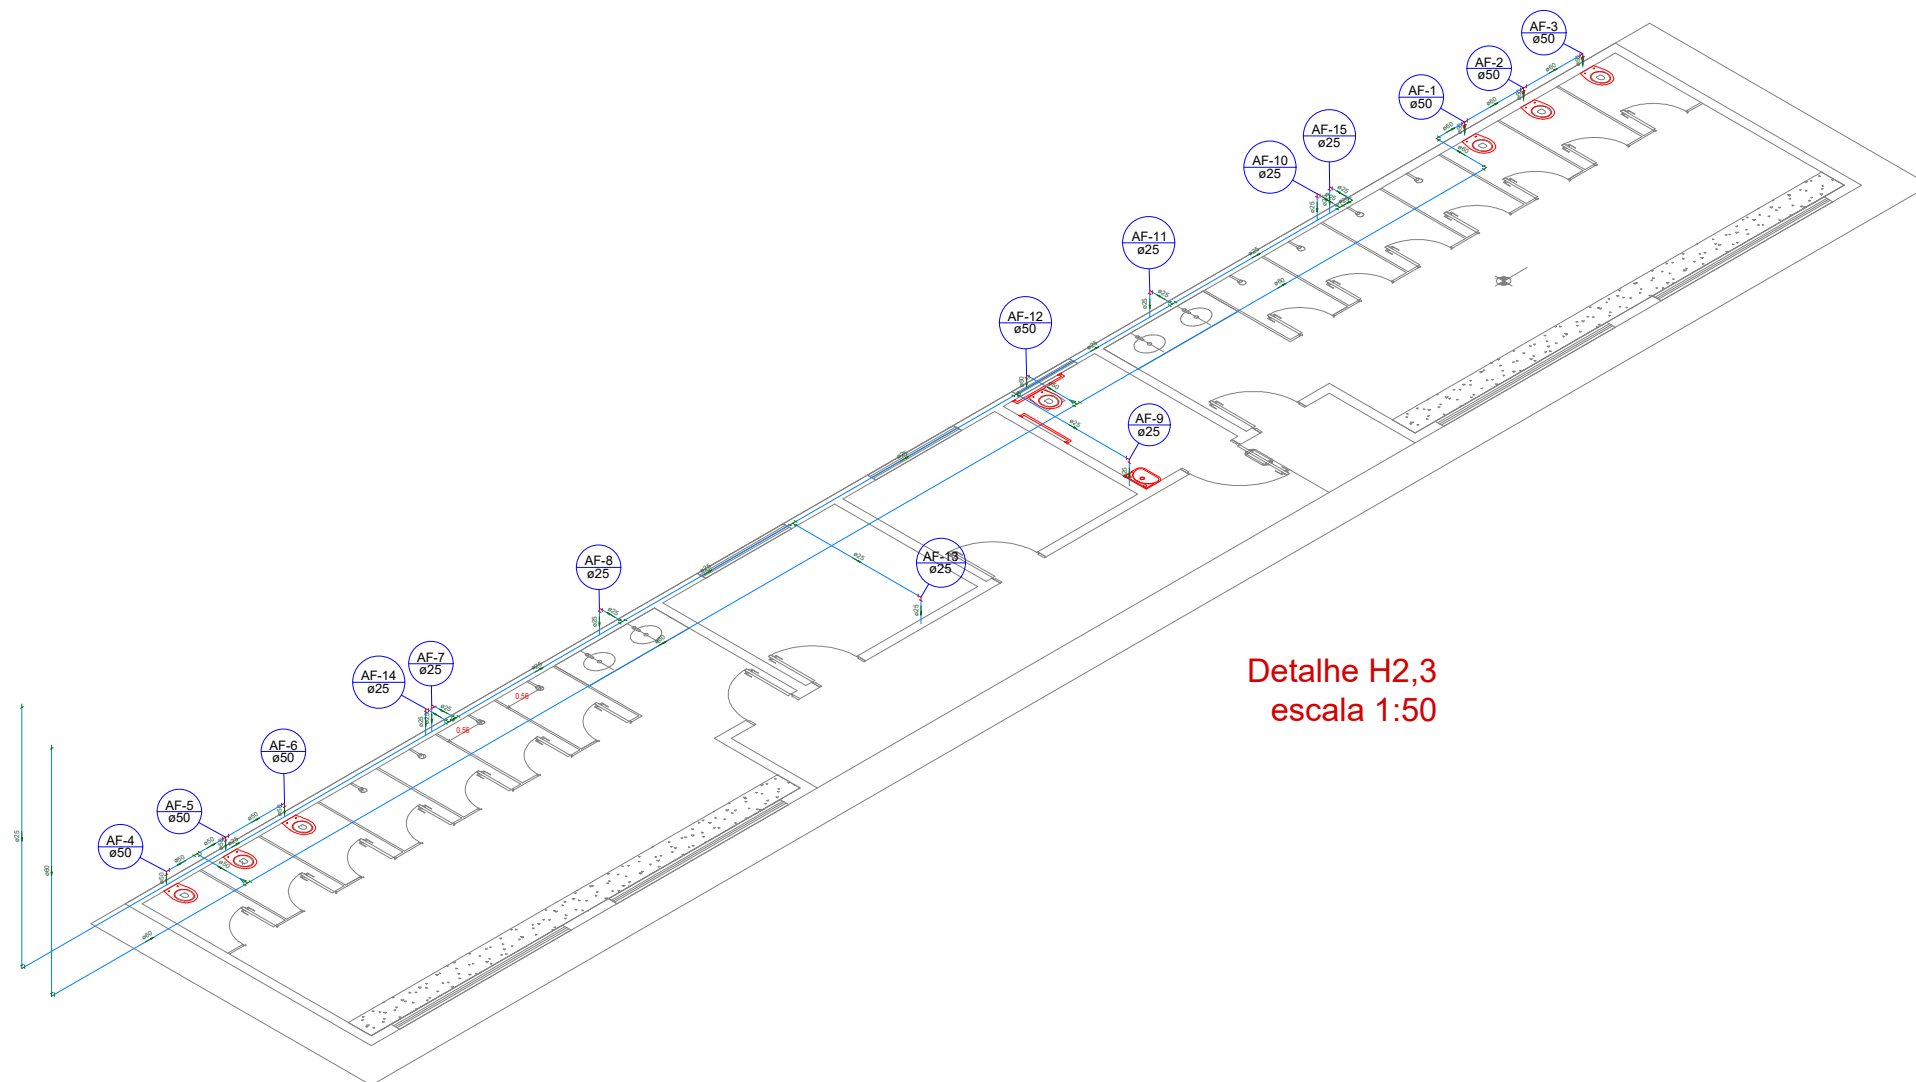

Detalhe H2,3
escala 1:50



PREFEITURA MUNICIPAL DE
VÁRZEA GRANDE
Mais por Você. Mais por Várzea Grande.

PREFEITURA MUNICIPAL DE VÁRZEA GRANDE

Av. Castelo Branco, Espaço Municipal, 2500 - Centro Sul, Várzea Grande/MT CEP 78125-700 - Fone/Fax: 65 3688 8000

PROJETO: INSTALAÇÕES HIDRÁULICAS

OBRA:

CONSTRUÇÃO DE MINI-ESTÁDIO
NO BAIRRO JARDIM DOS ESTADOS.

ASSUNTO:

COLUNAS DE ÁGUA FRIA

LOCALIZAÇÃO:

RUA BELGICA COM RUA CHINA S/N CEP: 78.158-369
BAIRRO: JD DOS ESTADOS VÁRZEA GRANDE - MT

AUTOR DO PROJETO:

GUILHERME SIMPLÍCIO DIAS
ENGENHEIRO CIVIL CREAMT 036575

UNIDADE:

CENTÍMETROS

ESCALA:

INDICADA

DATA:

DEZEMBRO/2023

FOLHA Nº

1
2