


1 CORTE AA
Esc: 1/100




1 CORTE BB
Esc: 1/100

PLAYGROUND

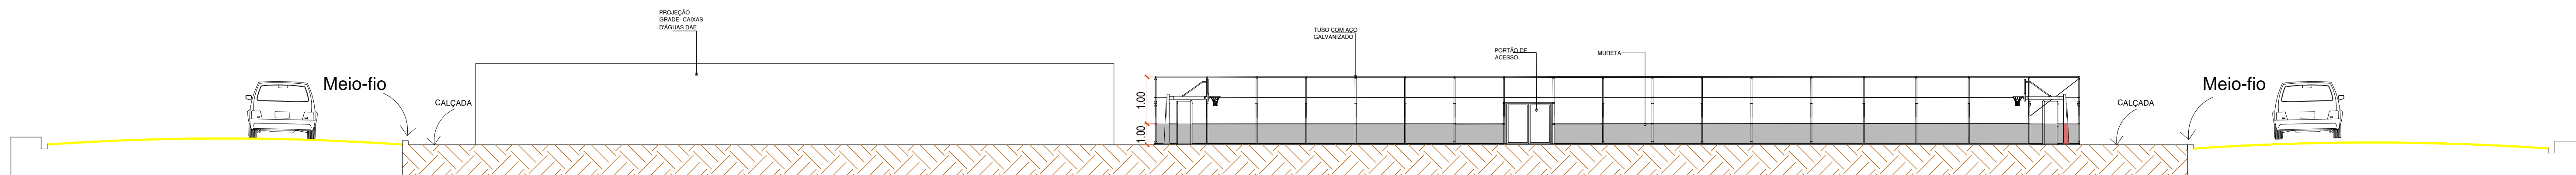

ACADEMIA

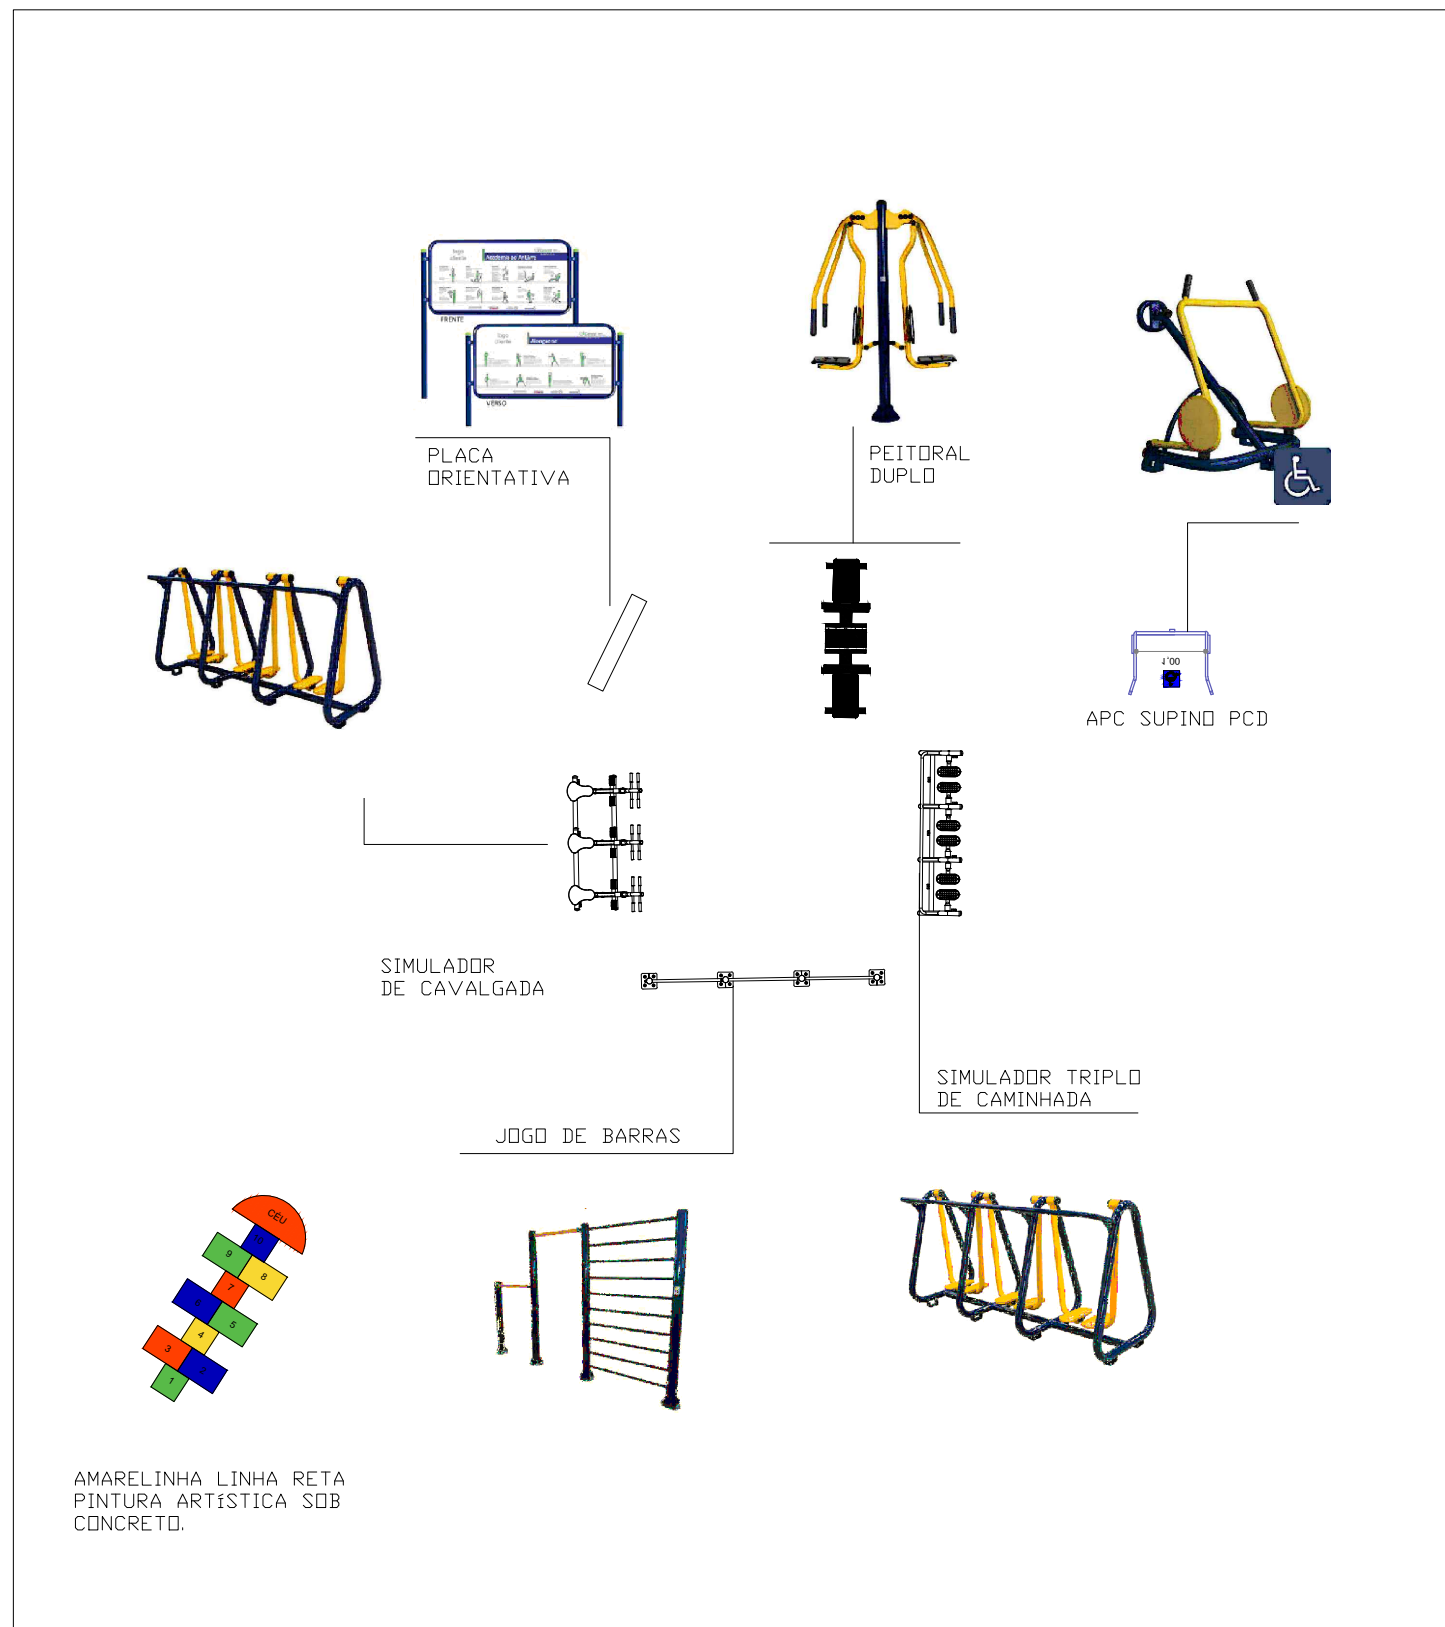

1 DETALHAMENTO
Esc: 1/100

CARIMBO DO CAU / CREA:		CARIMBO DA PREFEITURA:			
<div><div><div><div>PREFEITURA MUNICIPAL DE</div><div>VÁRZEA GRANDE</div><div>Mais por você. Mais por Várzea Grande.</div></div></div><div><div>Av. Castelo Branco, Espaço Municipal, 2500 - Centro Sul, Várzea Grande-MT</div><div>CEP 78125-700 - Fone/Fax: 65 3688 8000</div></div></div>					
CENTRO ESPORTIVO E DE LAZER					
OBRA:		CONSTRUÇÃO DE UM CENTRO ESPORTIVO E DE LAZER NO BAIRRO RESIDENCIAL AURILIA SALLES CURVO.			
PROPRIETÁRIO/ CNPJ:		PREFEITURA MUNICIPAL DE VÁRZEA GRANDE CNPJ: 03.507.548/0001-10			
ENDEREÇO:		RUA DAS MARGARIDAS COM A FLOR DE LIZ S/N - BAIRRO CRISTO REI - RESIDENCIAL AURILIA SALES CURVO, VÁRZEA GRANDE - MT, CEP 78.117-310			
AUTOR DO PROJETO:		FOUAD BASSIN CHOKR ENGENHEIRO CIVIL CREA-MT: 045144			
RESPONSÁVEL TÉCNICO EXECUÇÃO DA OBRA:		FOUAD BASSIN CHOKR ENGENHEIRO CIVIL CREA-MT: 045144			
ESCALA: <div>INDICADA</div>		ASSUNTO: <div>PROJETO ARQUITETÔNICO</div> <div>DETALHAMENTOS E CORTES</div>		FOLHA Nº <div>04</div> <div>04</div>	
ESTATÍSTICAS					
ÁREAS (m²)		% OCUPIÇÃO		COORDENADAS	
TERRAÇO		GERMÁNICAS		19°38'27.22"S 56° 05'11.41"O	
Área do Terreno		1.437,60m²			
Área Útil		323,31m²			
Área Construída		280,31m²			
Área Permeável		380,31m²			
Taxa de Permeab.		26,92%			