


1 PLANTA BAIXA QUADRA POLIESPORTIVA
Esc: 1/50

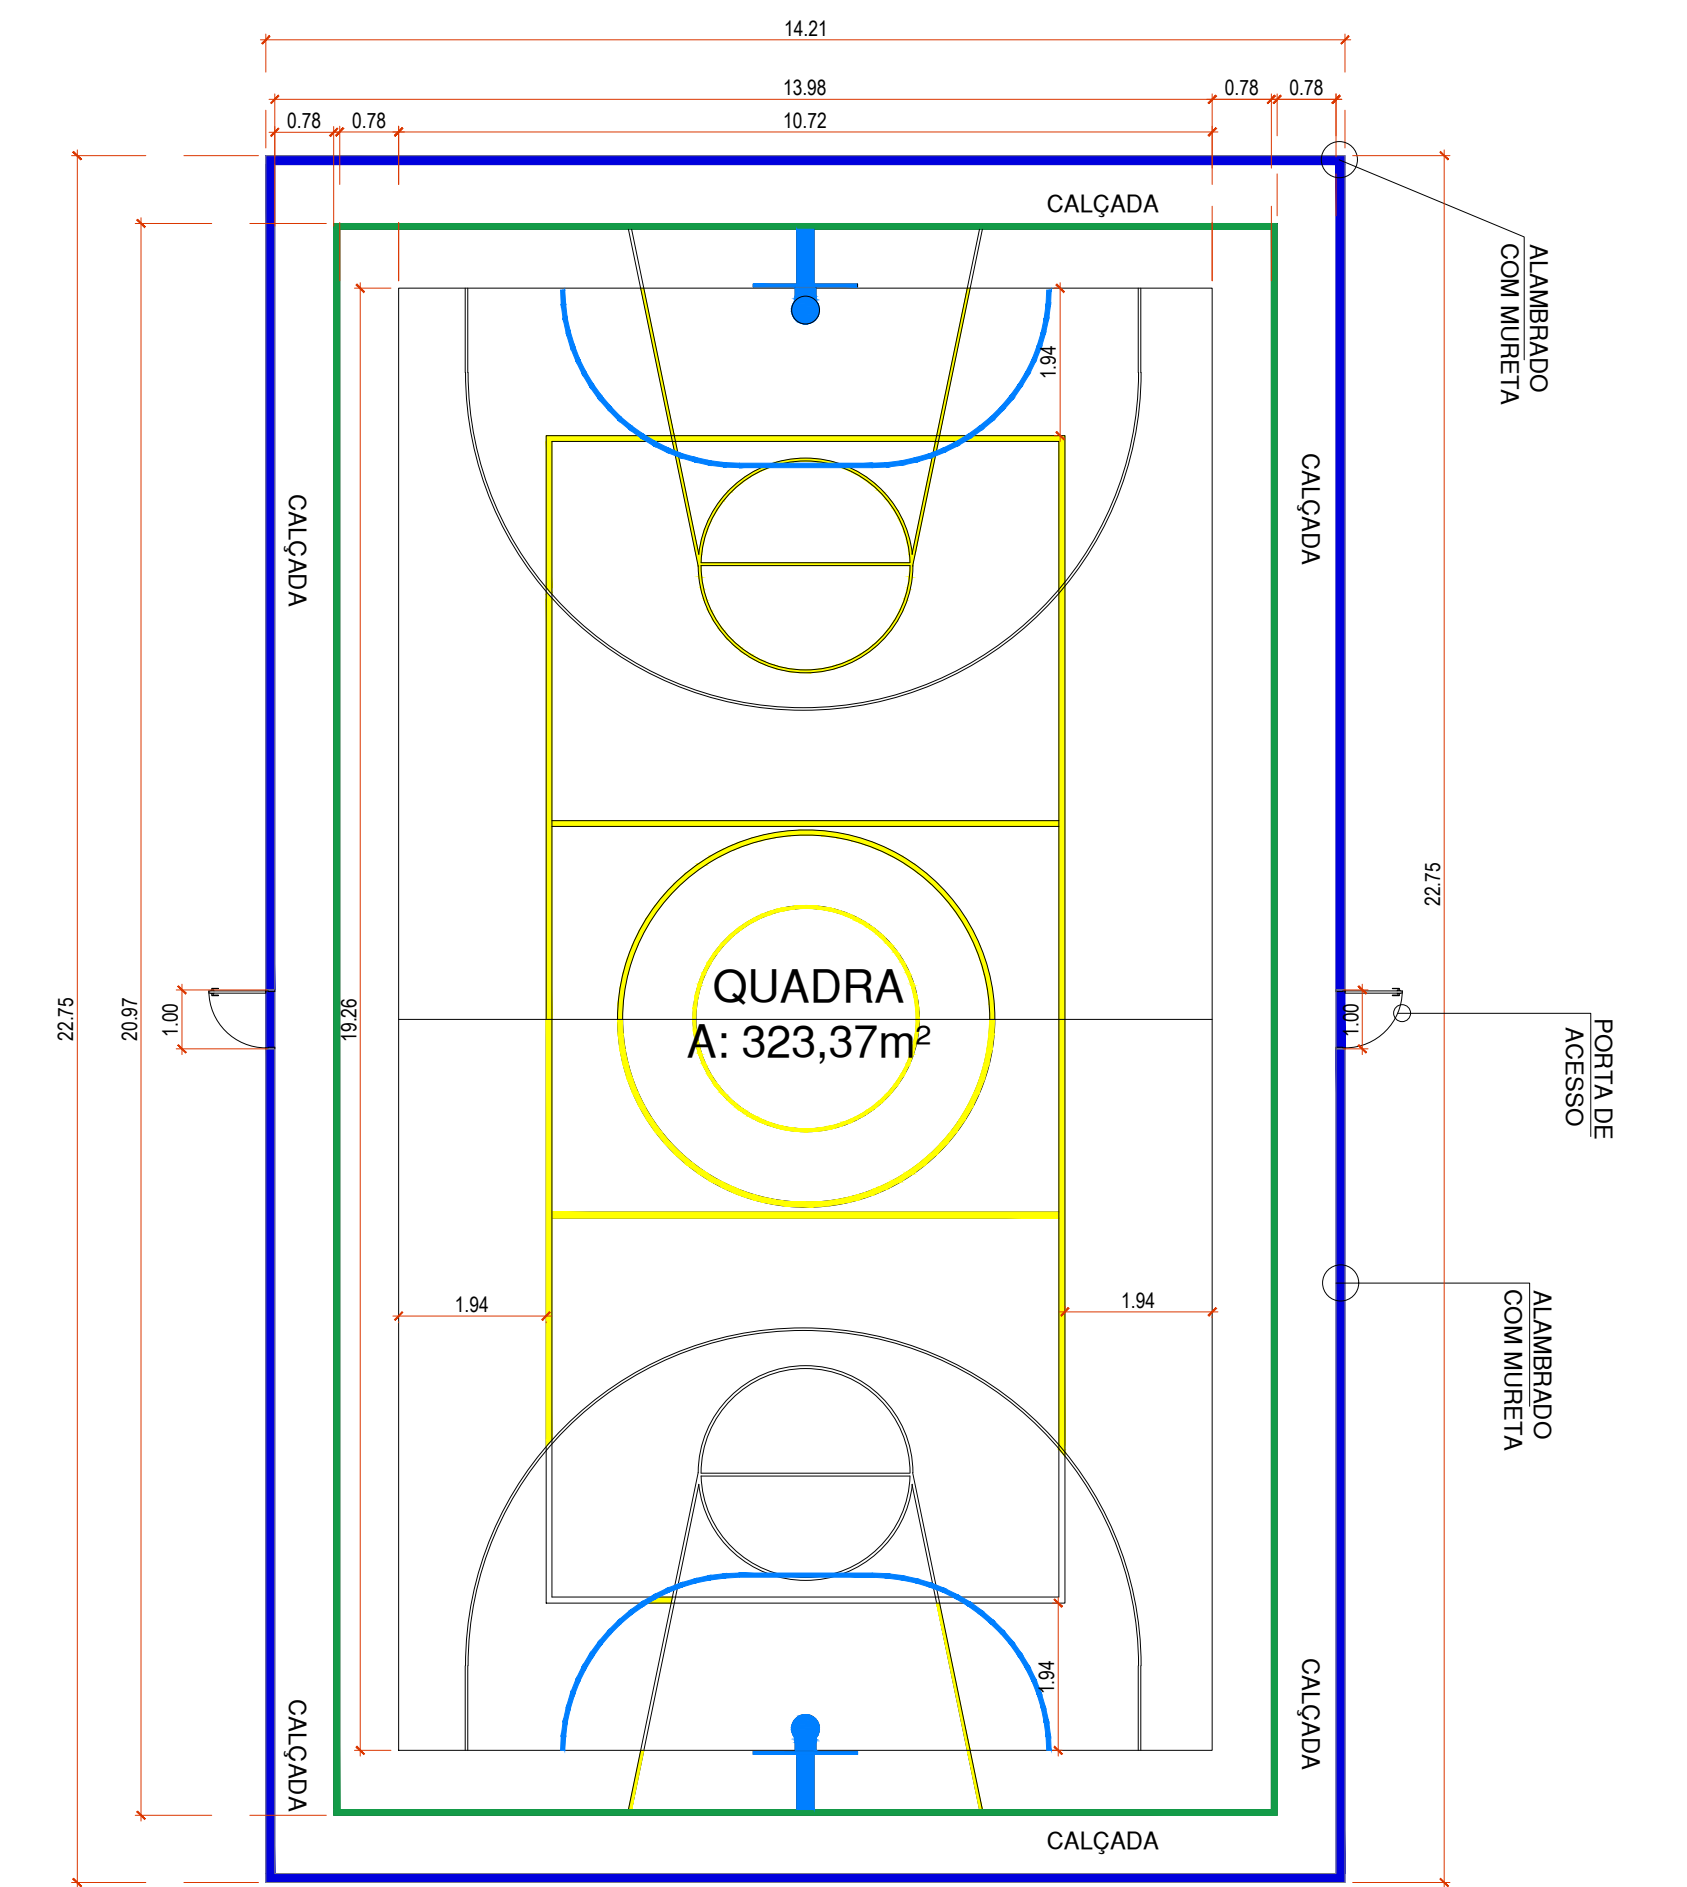

1 PLANTA BAIXA
Esc: 1/100

CARIMBO DO CAU / CREA:		CARIMBO DA PREFEITURA:																													
<div>PREFEITURA MUNICIPAL DE VÁRZEA GRANDE <i>Mais por você. Mais por Várzea Grande.</i> Av. Castelo Branco, Espaço Municipal, 2500 - Centro Sul, Várzea Grande-MT CEP 78125-700 - Fone/Fax: 65 3688 8000</div>																															
CENTRO ESPORTIVO E DE LAZER																															
OBRA:	CONSTRUÇÃO DE UM CENTRO ESPORTIVO E DE LAZER NO BAIRRO RESIDENCIAL AURILIA SALLES CURVO.																														
PROPRIETÁRIO/ CNPJ:	PREFEITURA MUNICIPAL DE VÁRZEA GRANDE CNPJ: 03.507.548/0001-10																														
ENDEREÇO:	RUA DAS MARGARIDAS COM A FLOR DE LIZ S/N - BAIRRO CRISTO REI - RESIDENCIAL AURILIA SALES CURVO, VÁRZEA GRANDE - MT, CEP 78.117-310																														
AUTOR DO PROJETO:	FOUAD BASSIN CHOKR ENGENHEIRO CIVIL CREA-MT: 045144																														
RESPONSÁVEL TÉCNICO EXECUÇÃO DA OBRA:	FOUAD BASSIN CHOKR ENGENHEIRO CIVIL CREA-MT: 045144																														
ESCALA:	INDICADA	ASSUNTO:	PROJETO ARQUITETÔNICO PLANTA BAIXA DE LAYOUT																												
DATA:	16/04/2021																														
REVISÃO:	REV. 00																														
FOLHA Nº 03/04																															
<table><thead><tr><th colspan="4">ESTATÍSTICAS</th></tr><tr><th>ÁREAS (m²)</th><th>TERRENO</th><th>% OCUPIÇÃO</th><th>COEF. APROX.</th></tr></thead><tbody><tr><td>Área do Terreno:</td><td>1.437,60m²</td><td></td><td></td></tr><tr><td>Área Quadra:</td><td>323,37m²</td><td></td><td></td></tr><tr><td>Área Construída:</td><td>386,38m²</td><td></td><td></td></tr><tr><td>Área Permeável:</td><td>386,38m²</td><td></td><td></td></tr><tr><td>Taxa de Permeabilidade:</td><td>26,92%</td><td></td><td></td></tr></tbody></table>				ESTATÍSTICAS				ÁREAS (m²)	TERRENO	% OCUPIÇÃO	COEF. APROX.	Área do Terreno:	1.437,60m²			Área Quadra:	323,37m²			Área Construída:	386,38m²			Área Permeável:	386,38m²			Taxa de Permeabilidade:	26,92%		
ESTATÍSTICAS																															
ÁREAS (m²)	TERRENO	% OCUPIÇÃO	COEF. APROX.																												
Área do Terreno:	1.437,60m²																														
Área Quadra:	323,37m²																														
Área Construída:	386,38m²																														
Área Permeável:	386,38m²																														
Taxa de Permeabilidade:	26,92%																														