
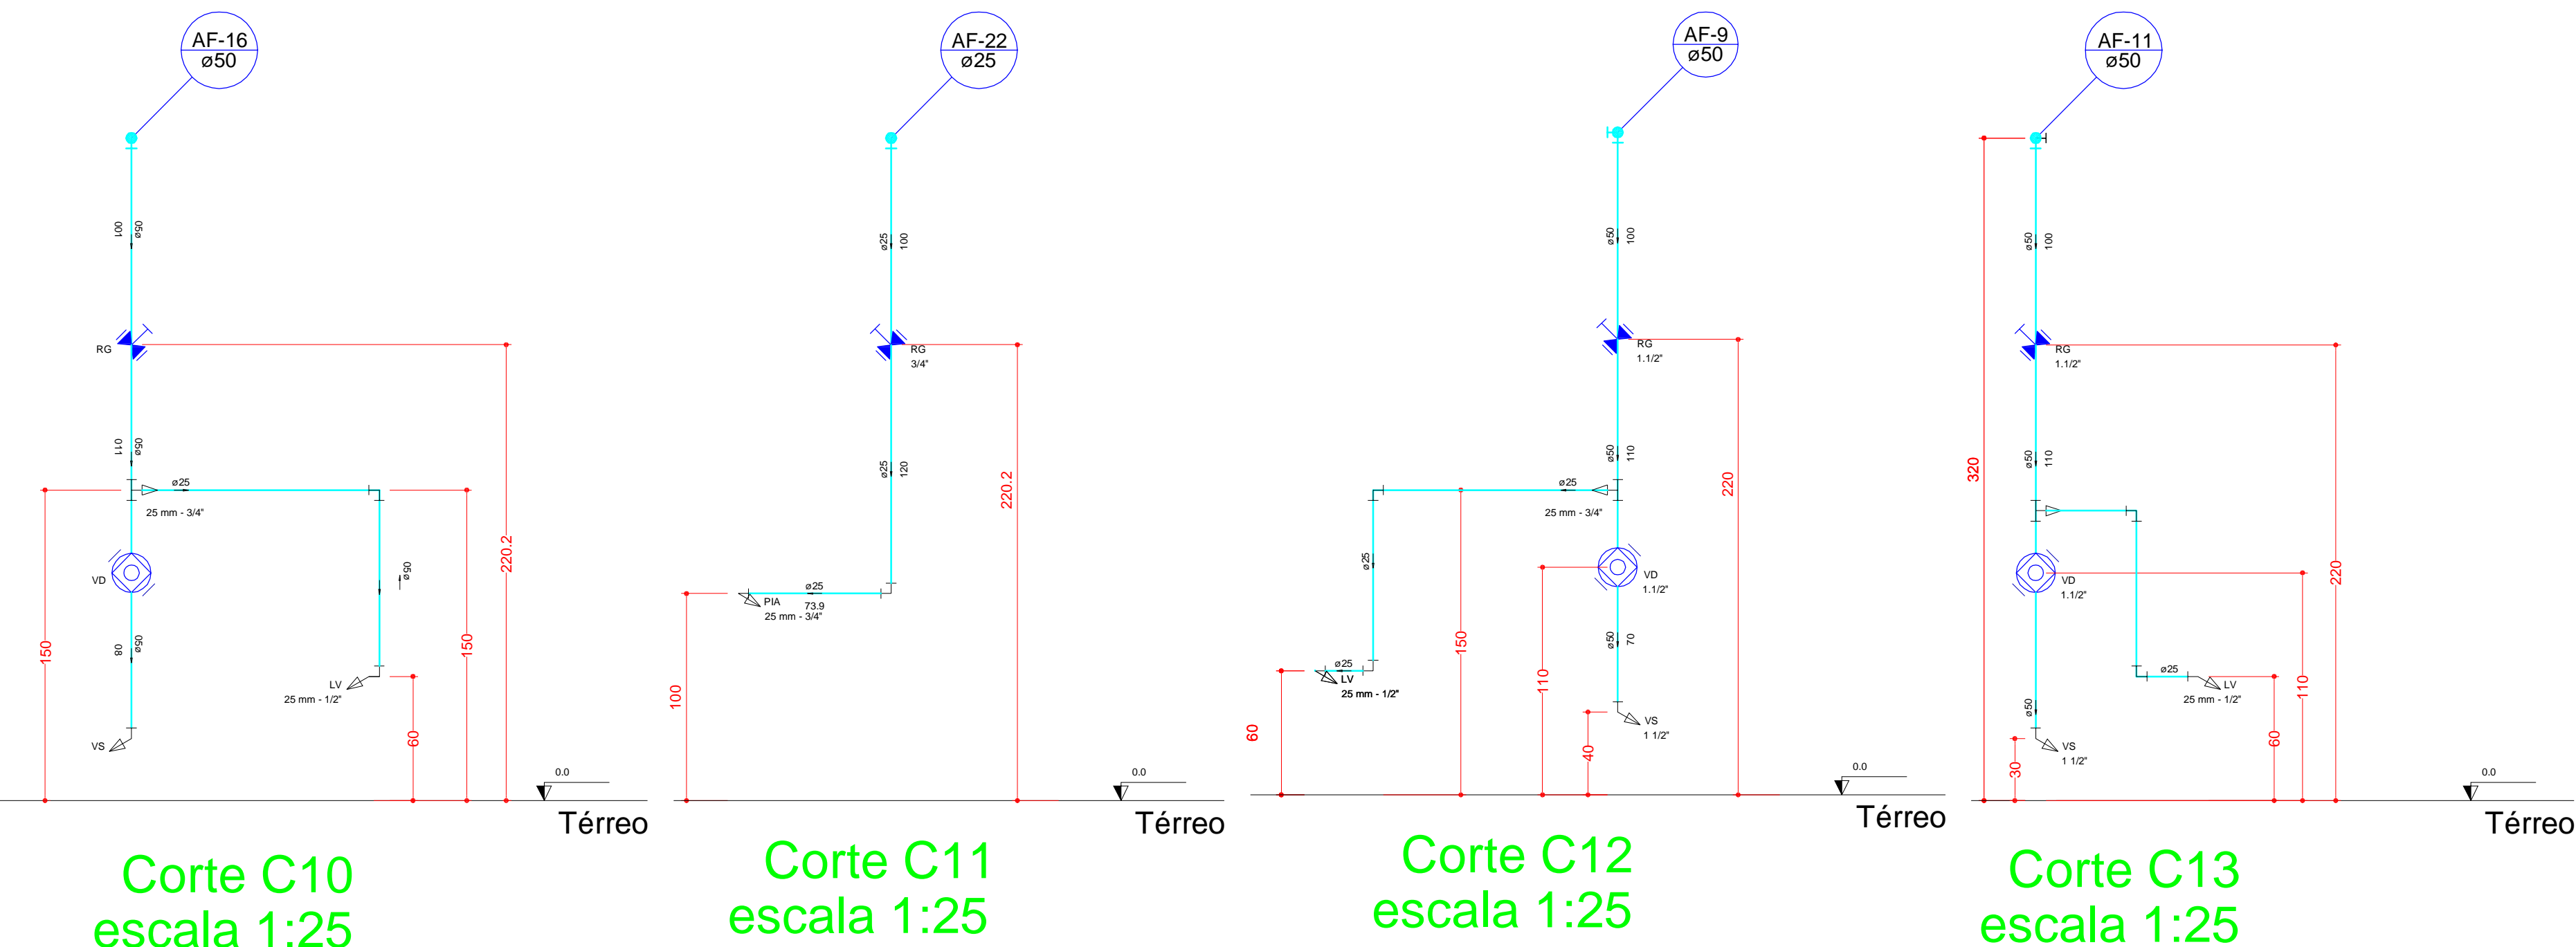


Legenda das indicações	
BE	Bebedouro com Te de 90° - 25 mm - 1/2"
CH	Chuveiro - 25mm x 3/4"
LV	Lavatório com joelho de 90° - 22 mm - 1/2"
PIA	Pia de cozinha com Te de 90° - 22 mm - 3/4"
RP	Registro de Pressão com PVC soldável - 25 mm - 3/4"
RG	Registro de gaveta c/canopla cromada c/ cobre - 3/4"
TLR	Tanque de lavar com joelho de 90° - 25 mm - 3/4"
VD	Valvula de descarga c/PVC soldável - 1.1/2"
VS	Vaso Sanitário com válvula de descarga - 1 1/2"

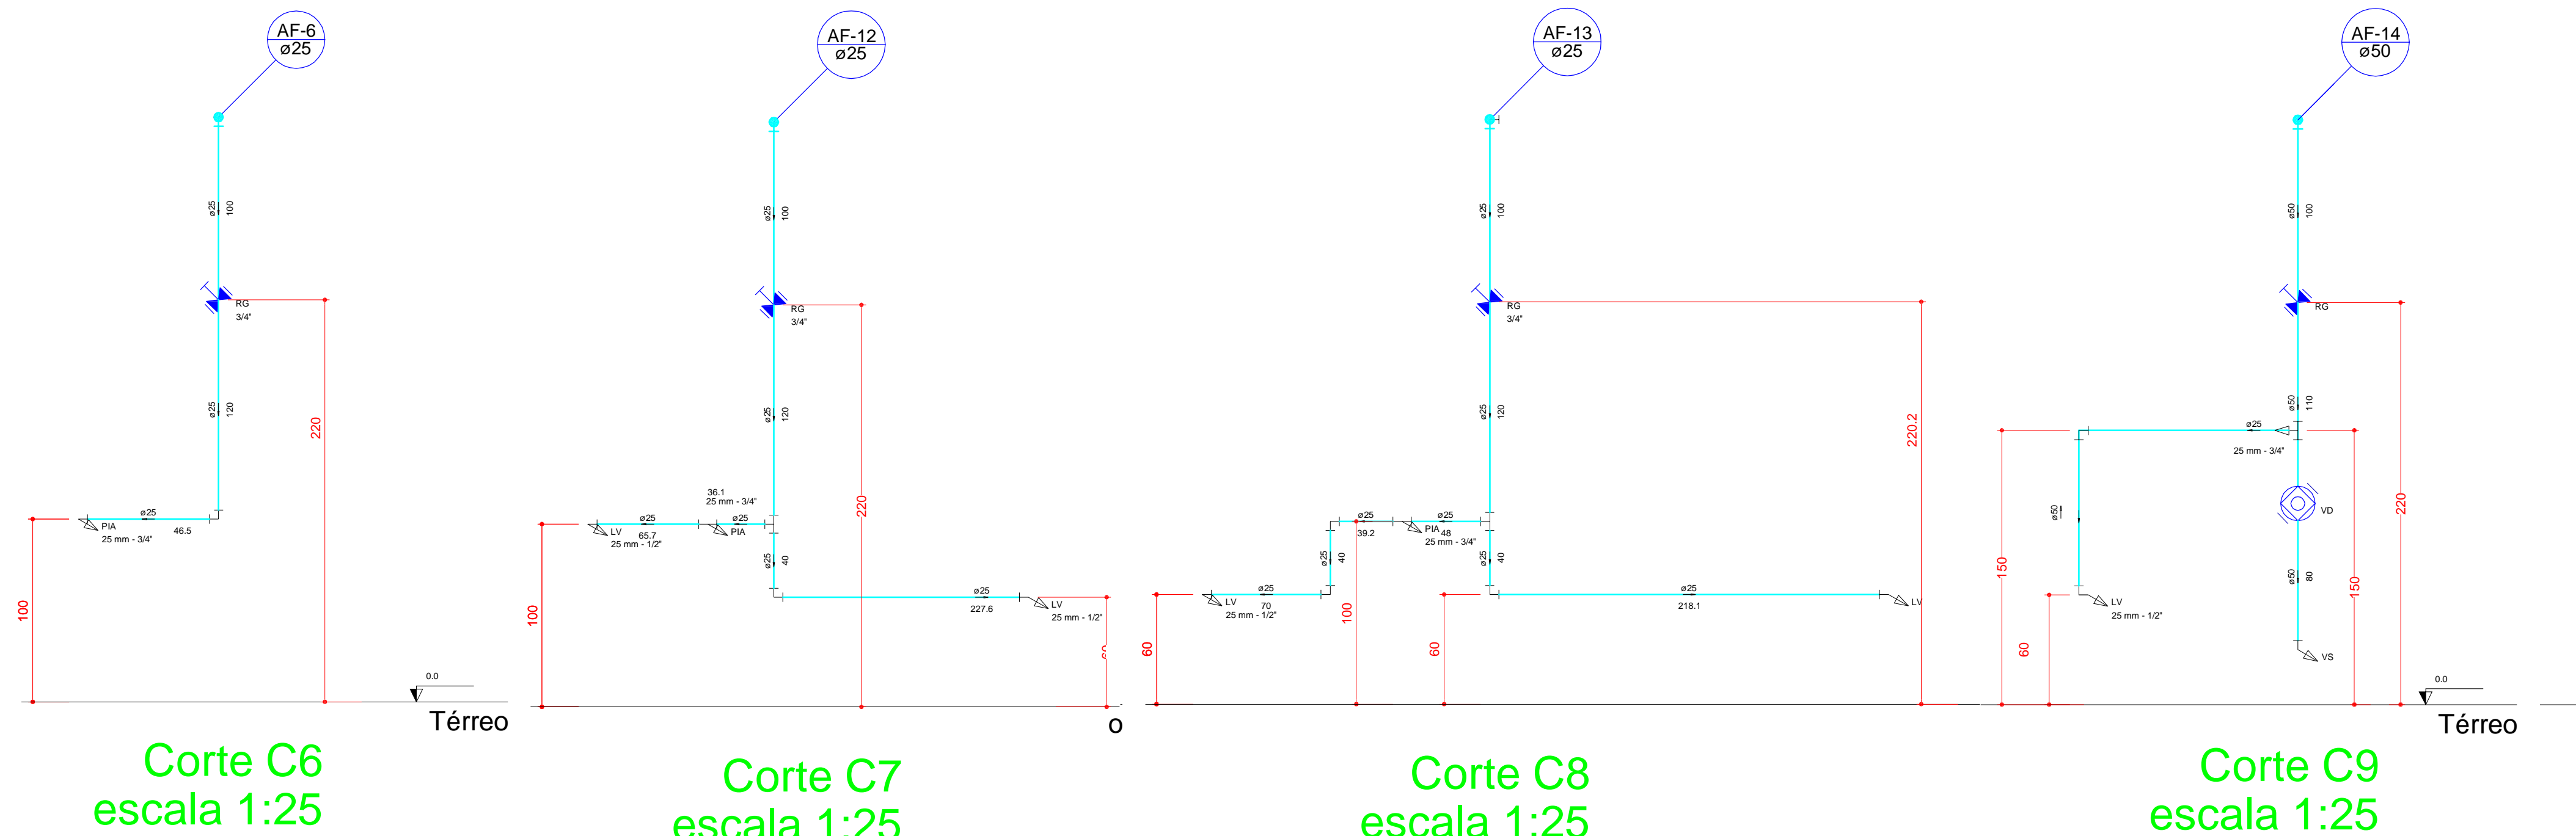

Carimbo do CREA	Carimbo da Prefeitura		
<div><div><b>PREFEITURA MUNICIPAL DE VÁRZEA GRANDE</b> <b>SECRETARIA MUNICIPAL DE SAÚDE</b>  <b>Superintendência de obras e planejamento</b></div></div>			
<b>Tipo de Obra:</b>	Institucional	<b>Modalidade:</b>	Construção
<b>Obra:</b>	Unidade Basica de Saúde - Santa Izabel II - Porte II		
<b>Proprietário:</b>	Prefeitura Municipal de Varzea Grande - MT		
<b>Endereço:</b>	Rua Abdala de Almeida, S/n. - Santa Izabel II, Várzea Grande - MT		
<b>Autor do Projeto:</b>			
<b>Responsável Técnico p/ obra:</b>			
<b>Projeto:</b>		<b>Quadro de Áreas</b>	
Assunto: PROJETO INSTALAÇÕES HIDRÁULICAS - DETALHES ISOMÉTRICOS		Área do terreno= 1.794,92m² Área da edificação= 359,85m²	
<b>Data:</b> Janeiro/2018	<b>ART:</b>	<b>Escala:</b> Indicada	
<b>Arquivo:</b> Projetos padrão Ministério da Saúde		<b>Desenho:</b> Jucimare Cristina Martins	

**FOLHA Nº**  
**02**  
**02**