
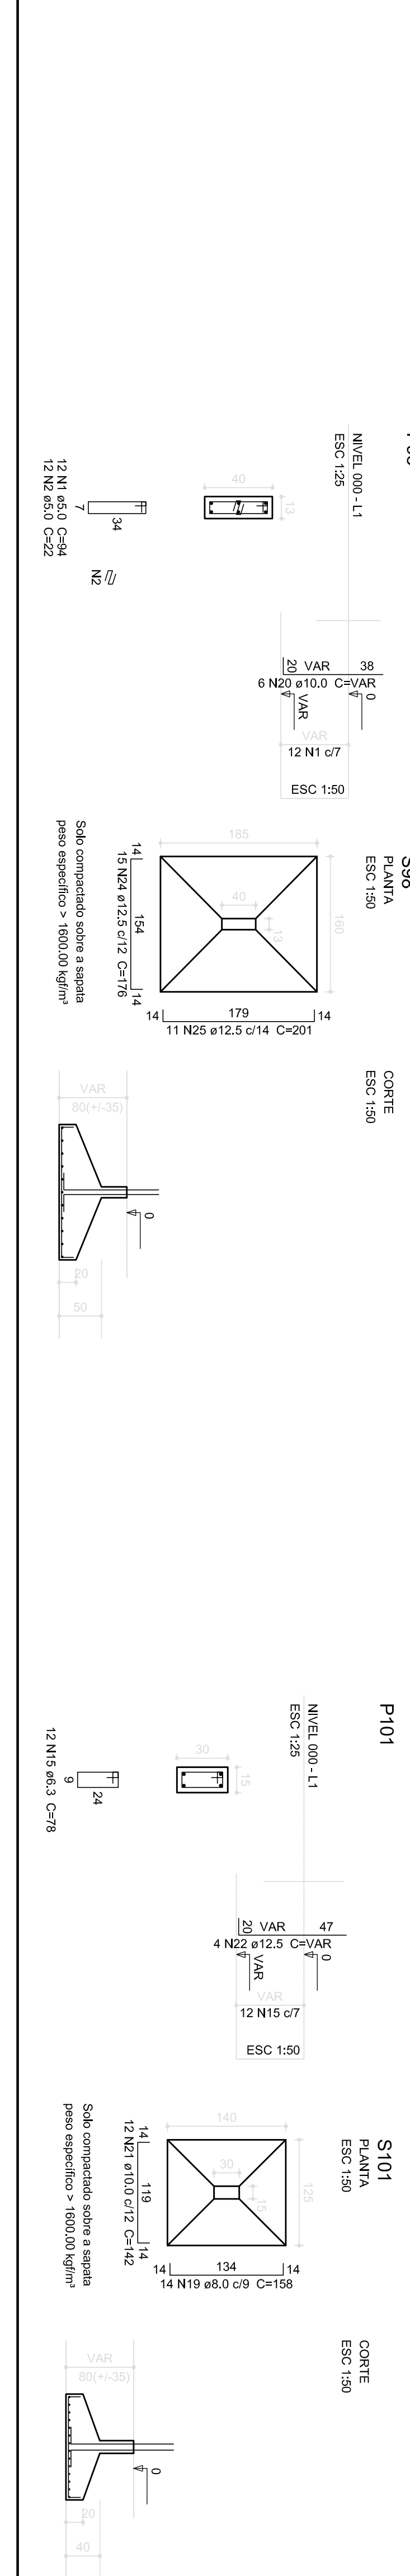
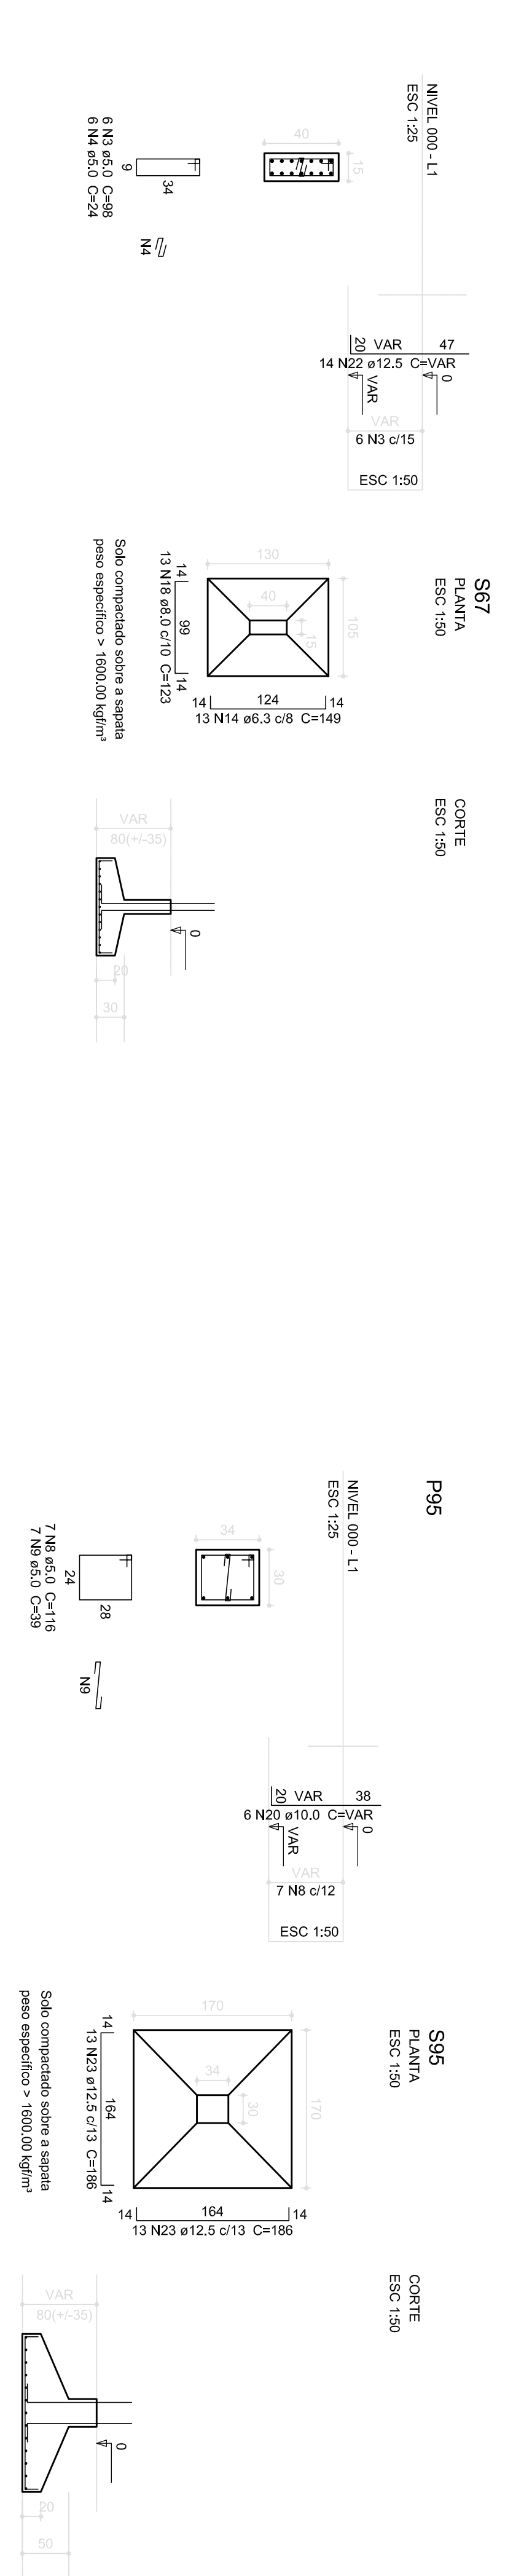
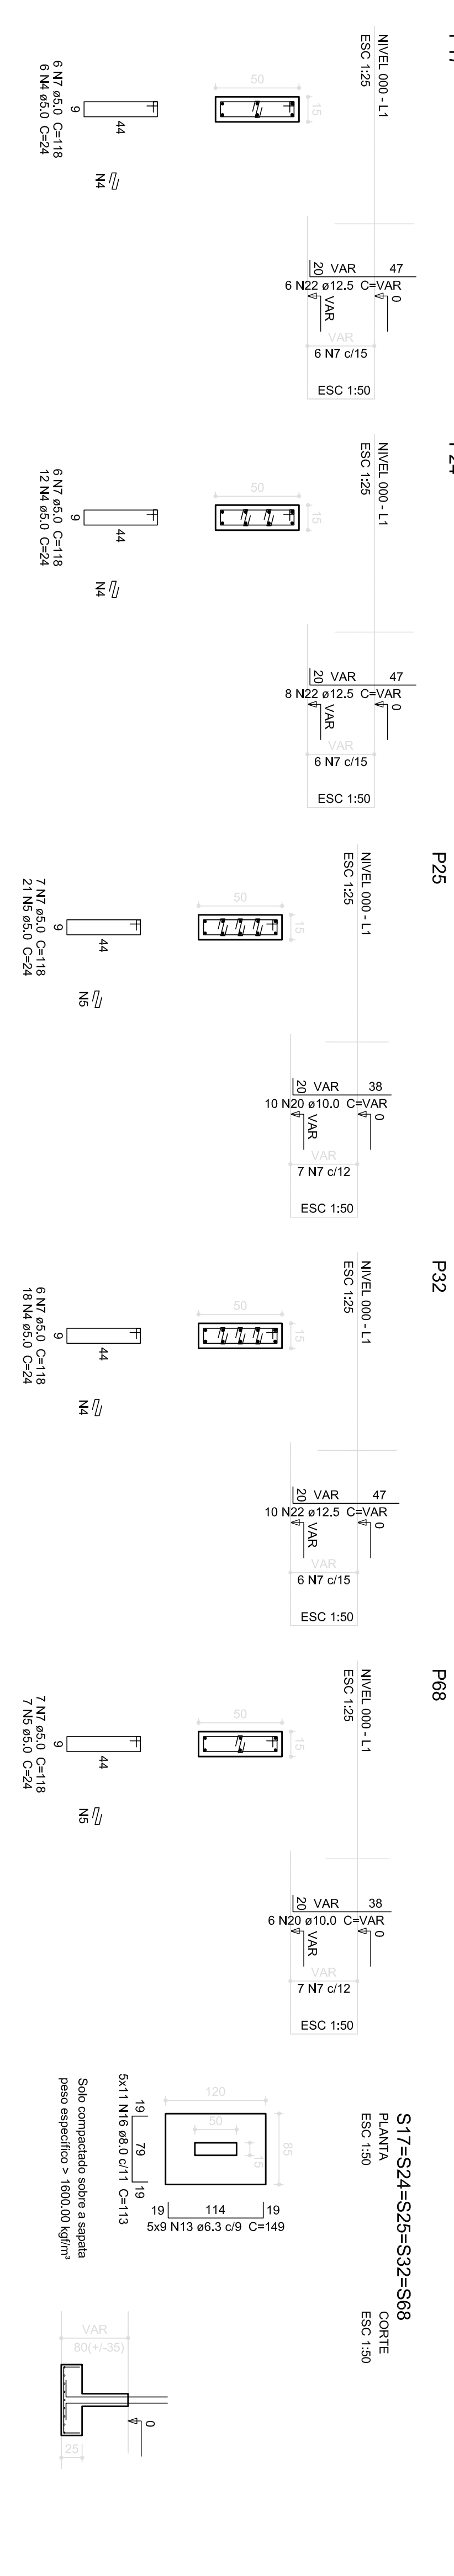


Resumo do aço

ACO	DIAM (mm)	C TOTAL (m)	PESO (kg)
CA50	6.3	332.6	81.5
CA50	8.0	114.8	45.3
CA50	10.0	152.3	94.0
CA50	12.5	208.6	200.9
PESO TOTAL	32.0	203.5	31.3
CA50	421.7		
CA60	31.3		

Volume de concreto (C-25) = 6.79 m³  
Área de forma = 32.77 m²

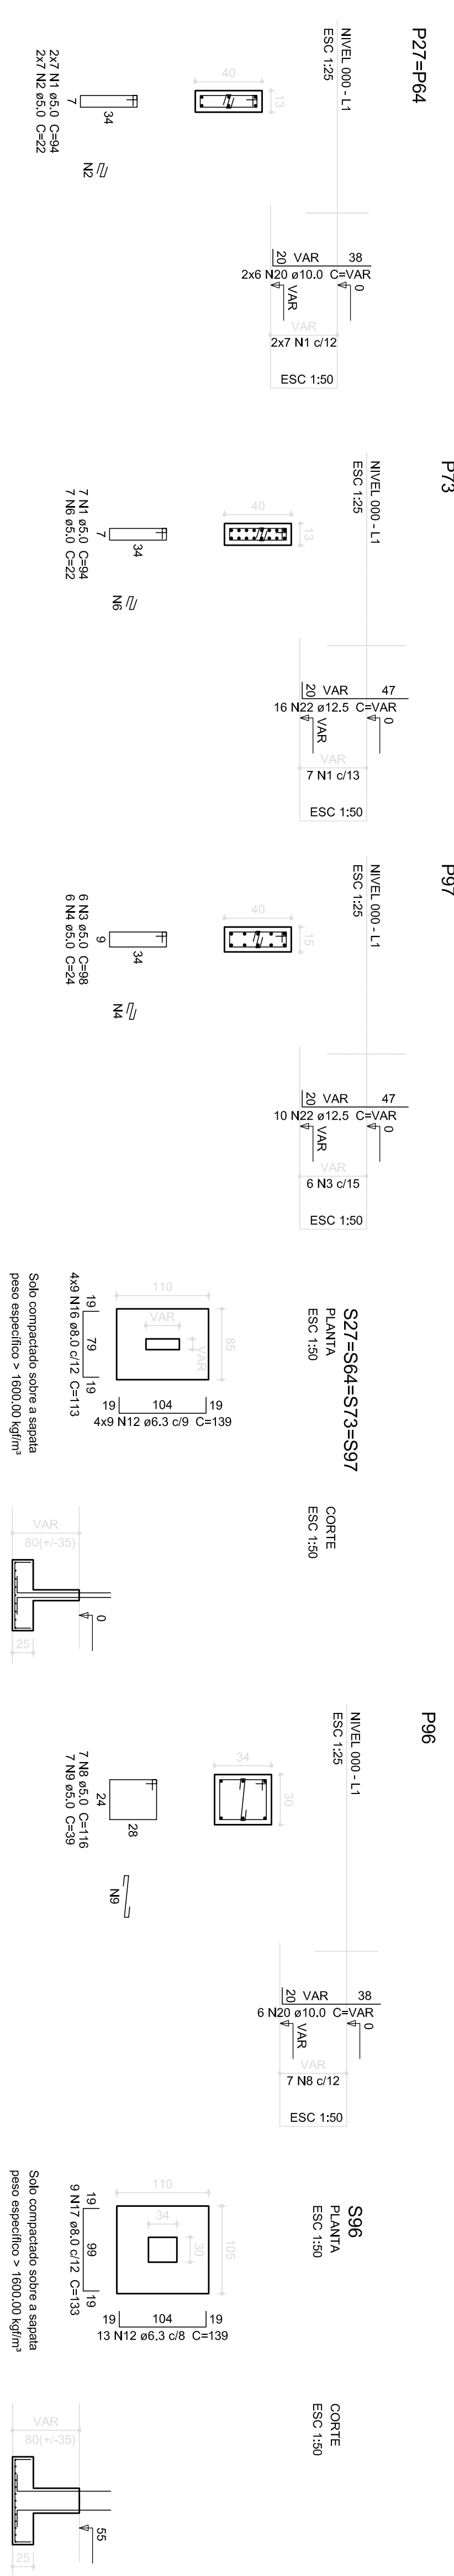

02		JANEIRO/2017	Assinatura e NBR 9020/2015	
01		JULHO/2016	Assinatura e NBR 9020/2015	
Nº		DATA	DESCRIÇÃO	
CONTROLE DE REVISÕES				
PROJETO PADRÃO - FNDE				
Ministério da Educação				
PROPRIETÁRIO: :				
ENDEREÇO:				
MUNICÍPIO – UF:				
PROPRIETÁRIO				
RESP. TÉCNICO				
AUTOR DO PROJETO				
DIFEO				
OBSERVAÇÕES:				
PROGRAMA PROINFÂNCIA - PROJETO TIPO 1				
PROJETO DE ESTRUTURA				
FUNDAÇÃO DIRETA				
OPÇÃO: FUNDAÇÃO SAPATAS				
DETALHAMENTO DAS SAPATAS				
SFS				
FORMATO				
AT (84x584)				
R02				
R01				
R02				
JANEIRO/2017				
PRONCIA				
05/19				