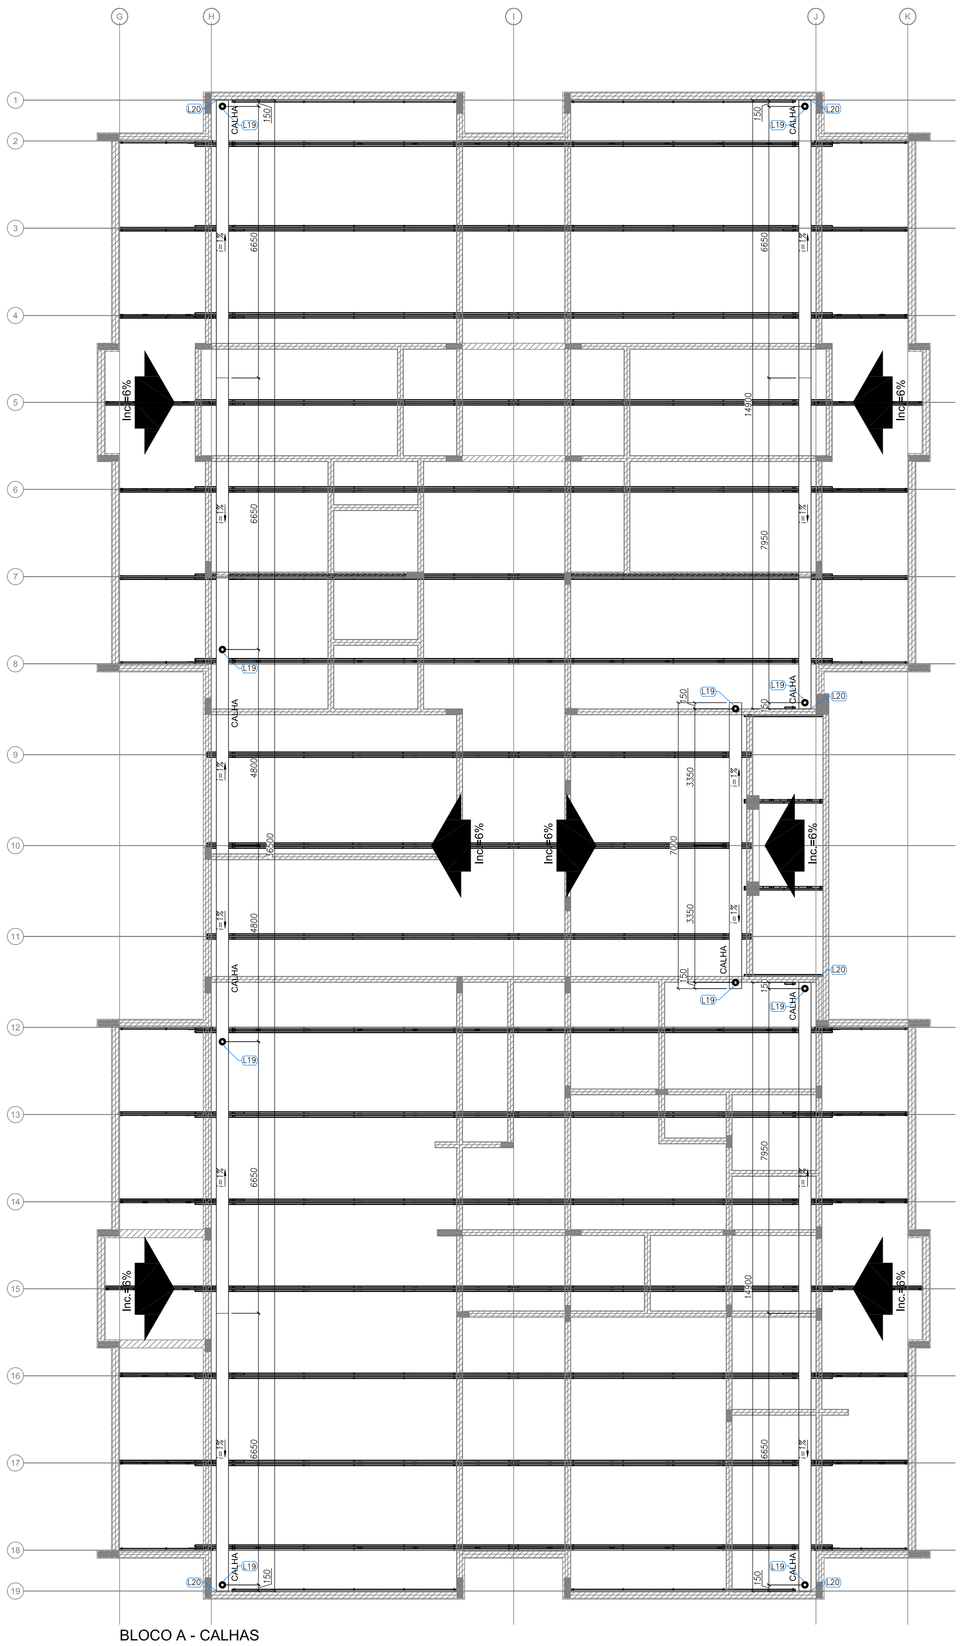

BLOCO A - CALHAS
Escala 1 : 7 5

1 BLOCO A - CALHAS
ESCALA: 1/75

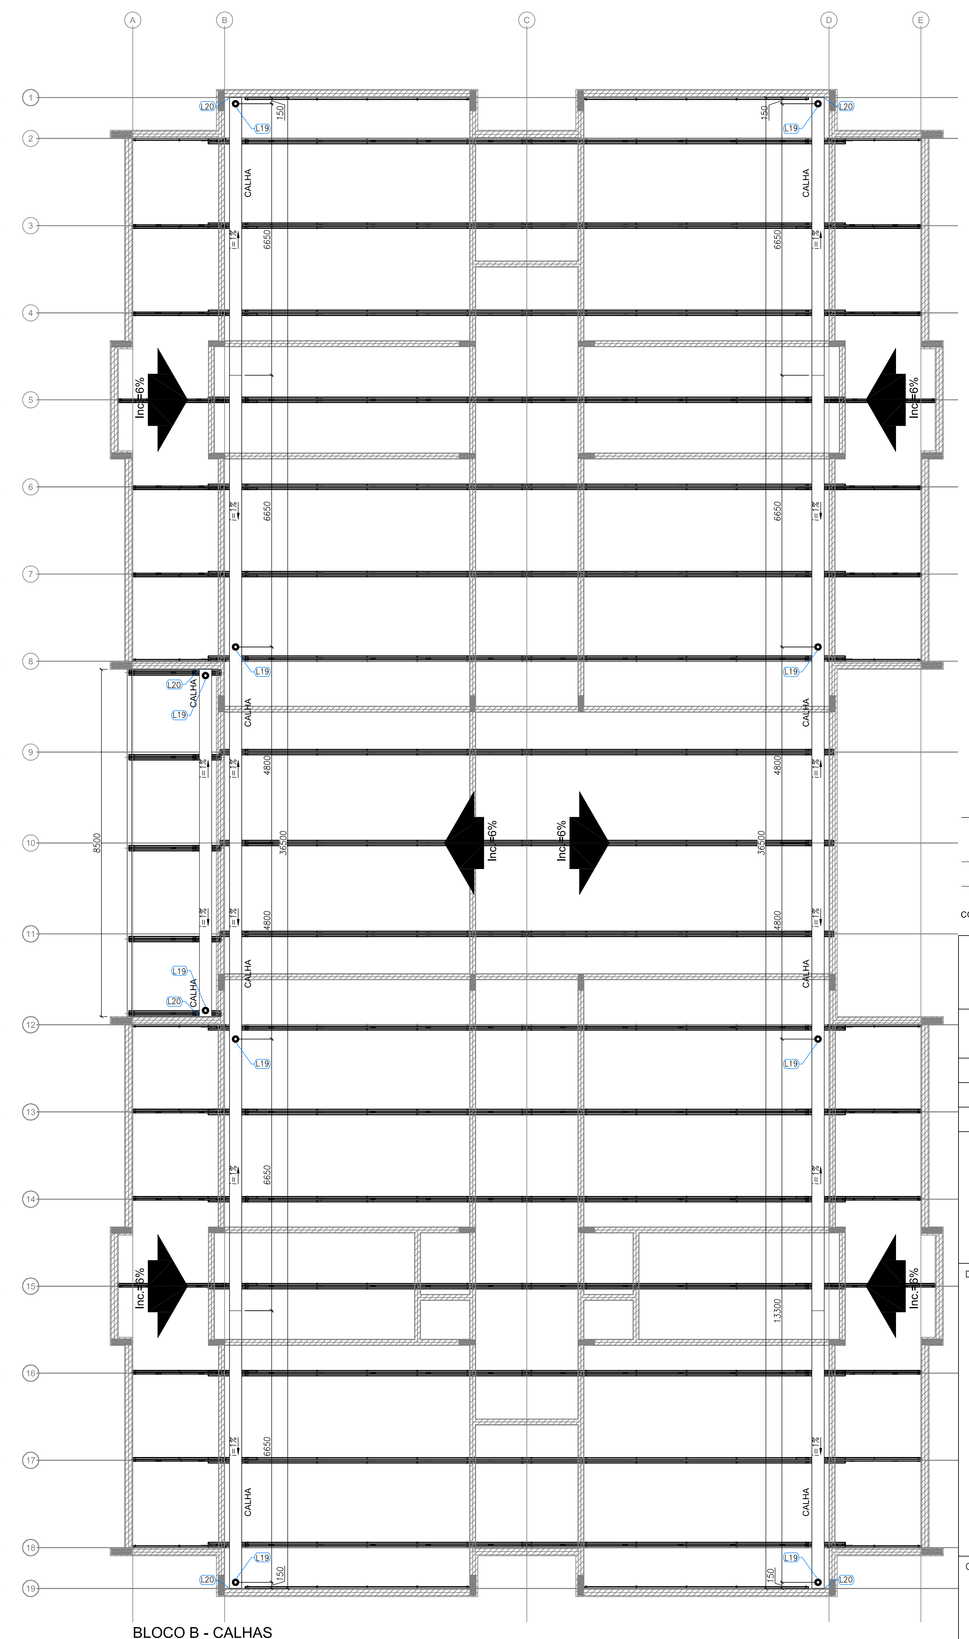

BLOCO B - CALHAS
Escala 1 : 7 5

2 BLOCO B - CALHAS
ESCALA: 1/75

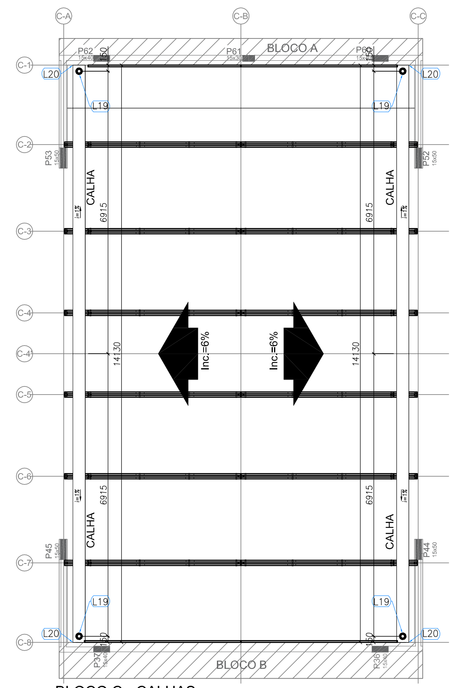

BLOCO C - CALHAS
Escala 1 : 7 5

3 BLOCO C - CALHAS
ESCALA: 1/75

Nº	DATA	DESCRIÇÃO
		Atendimento à NBR 9050/ 2015: Alteração: quadro de áreas, fechamento frontal, sanitários infantis 1 e 2, altura da platibanda, mobiliário e equipamento, altura da cerâmica nos sanitários, cor dos portões dos solários e altura da porta PA4; Acréscimo: do gradil e quadro de cargas no casleto d'agua, de duchas higiênicas e escaninhos pré-escola.
02	JANEIRO/ 2017	
01	JULHO/ 2016	Alteração paredes - shaft para tubulação hidráulica e detalhamento; alteração da altura da platibanda.

CONTROLE DE REVISÕES

FNDE Fundo Nacional de Desenvolvimento da Educação

Ministério da **Educação**

PROJETO PADRÃO - FNDE

PROPRIETÁRIO: :

ENDEREÇO:

MUNICÍPIO – UF:

PROPRIETÁRIO

RESP. TÉCNICO — CREA

AUTOR DO PROJETO — CAU

DLFO	CREA
	RA

OBSERVAÇÕES:

PROGRAMA PROINFÂNCIA - PROJETO TIPO 1

PROJETO DE ESTRUTURA

COORDENAÇÃO
CGEST - Coordenação Geral de Infraestrutura Educacional

ESTRUTURA METÁLICA
PLANTA DA COBERTURA - CALHAS
BLOCO A , BLOCO B E BLOCO C

SMT

FORMATO	REVISÃO	ESCALA	PRANCHA
(841x640)	R.00 R.01 R.02	1/75	07/15

DATA EMISSÃO: JANEIRO/2017