


TANQUE SÉPTICO

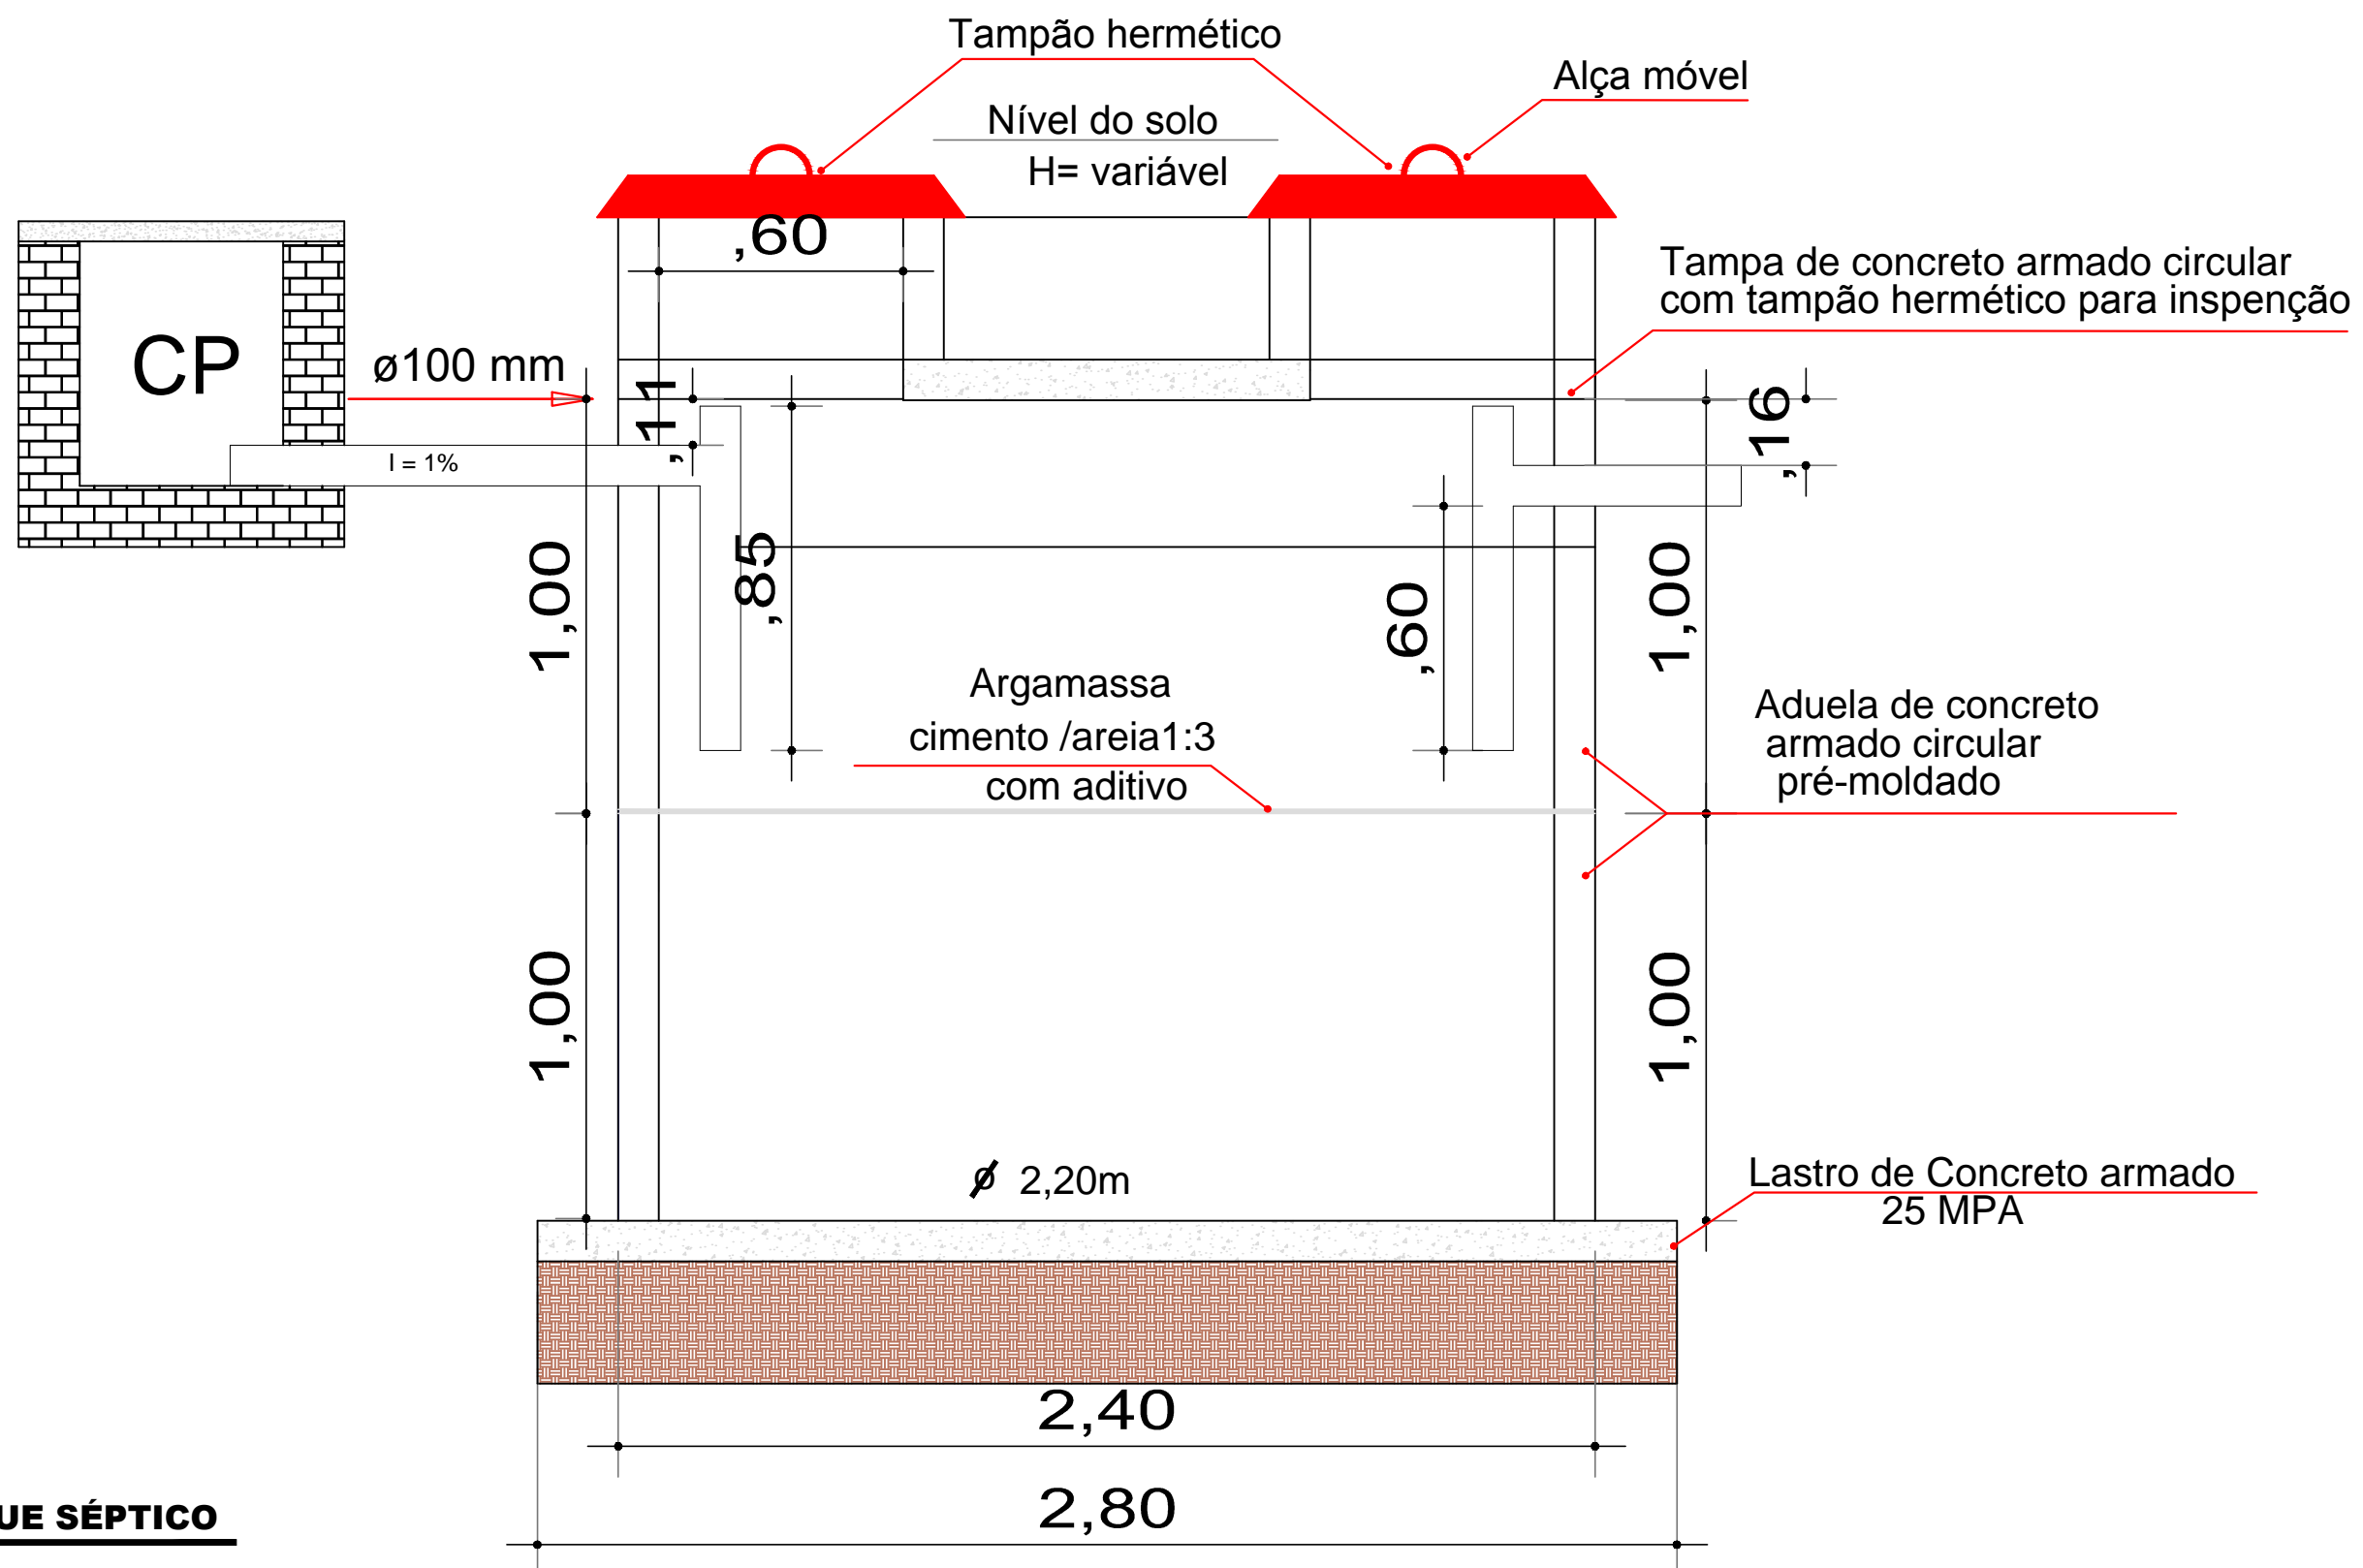

CORTE TANQUE SÉPTICO

Esc: Sem



PREFEITURA MUNICIPAL DE
VÁRZEA GRANDE
amar • cuidar • acreditar

PREFEITURA MUNICIPAL DE VÁRZEA GRANDE

Av. Castelo Branco, Espaço Municipal, 2500 - Centro Sul, Várzea Grande/MT
CEP 78125-700 - Fone/Fax: 65 3688 8000

PROJETO:
INSTALAÇÃO E REFORMA DO SISTEMA DE TRATAMENTO DE ESGOTO

OBRA:
EMEB JÚLIO CORRÊA

LOCALIZAÇÃO:
RUA DANTE DE OLIVEIRA (ANTIGA RUA NEPOZIANO JORDÃO) - SÃO MATEUS

ASSUNTO:
CORTE TANQUE SÉPTICO

UNIDADE:
METRO

ESCALA:
Indicada

DATA:
Mai / 2019

AUTOR DO PROJETO:

YURI HENRIQUE BARROS GIM
ENGENHEIRO CIVIL
CREA-MT 042674

FOLHA N°

03/04