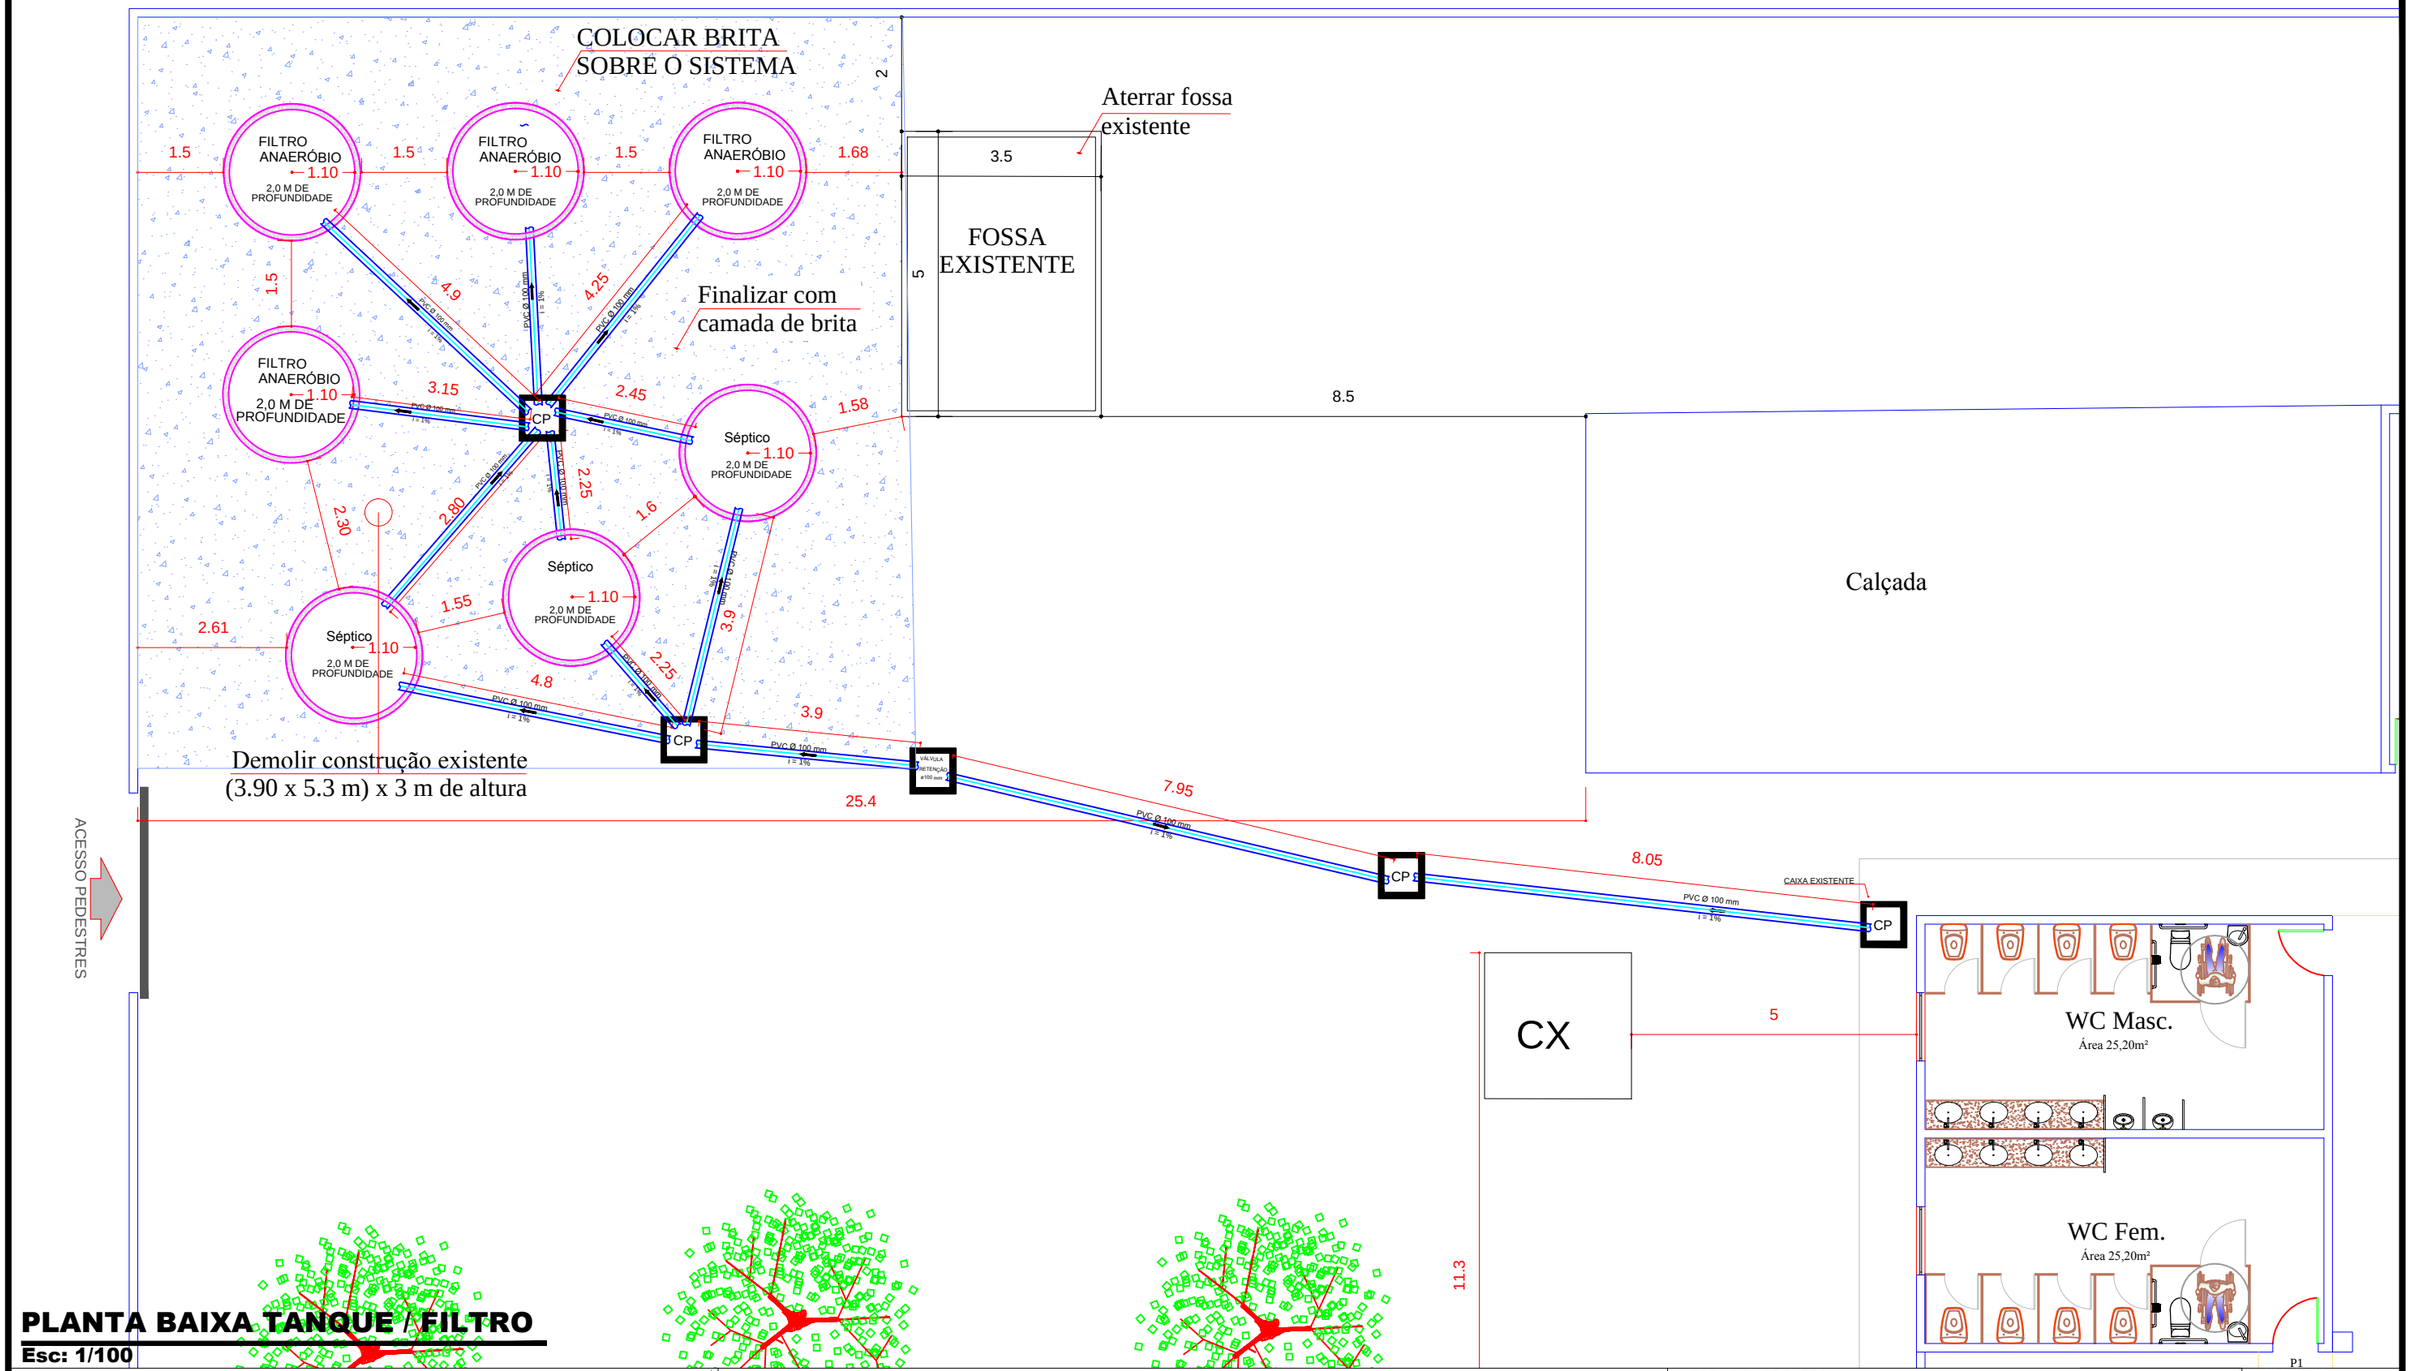

PLANTA BAIXA TANQUE / FILTRO

Esc: 1/100

PREFEITURA MUNICIPAL DE VÁRZEA GRANDE

amar • cuidar • acreditar

PREFEITURA MUNICIPAL DE VÁRZEA GRANDE

Av. Castelo Branco, Espaço Municipal, 2500 - Centro Sul, Várzea Grande/MT

CEP 78125-700 - Fone/Fax: 65 3688 8000

AUTOR DO PROJETO:

YURI HENRIQUEBARROS GIM
ENGENHEIRO CIVIL
CREA-MT 042674

FOLHA Nº

02/04

PROJETO:	LOCALIZAÇÃO:			
INSTALAÇÃO E REFORMA DO SISTEMA DE TRATAMENTO DE ESGOTO	**RUA DANTE DE OLIVEIRA (ANTIGA RUA NEPOZIANO JORDÃO) - SÃO MATEUS**			
OBRA: **EMEB JÚLIO CORRÊA**	ASSUNTO: **PLANTA DE LOCAÇÃO**	UNIDADE: **METRO**	ESCALA: **Indicada**	DATA: **Maio / 2019**