


TANQUE SÉPTICO

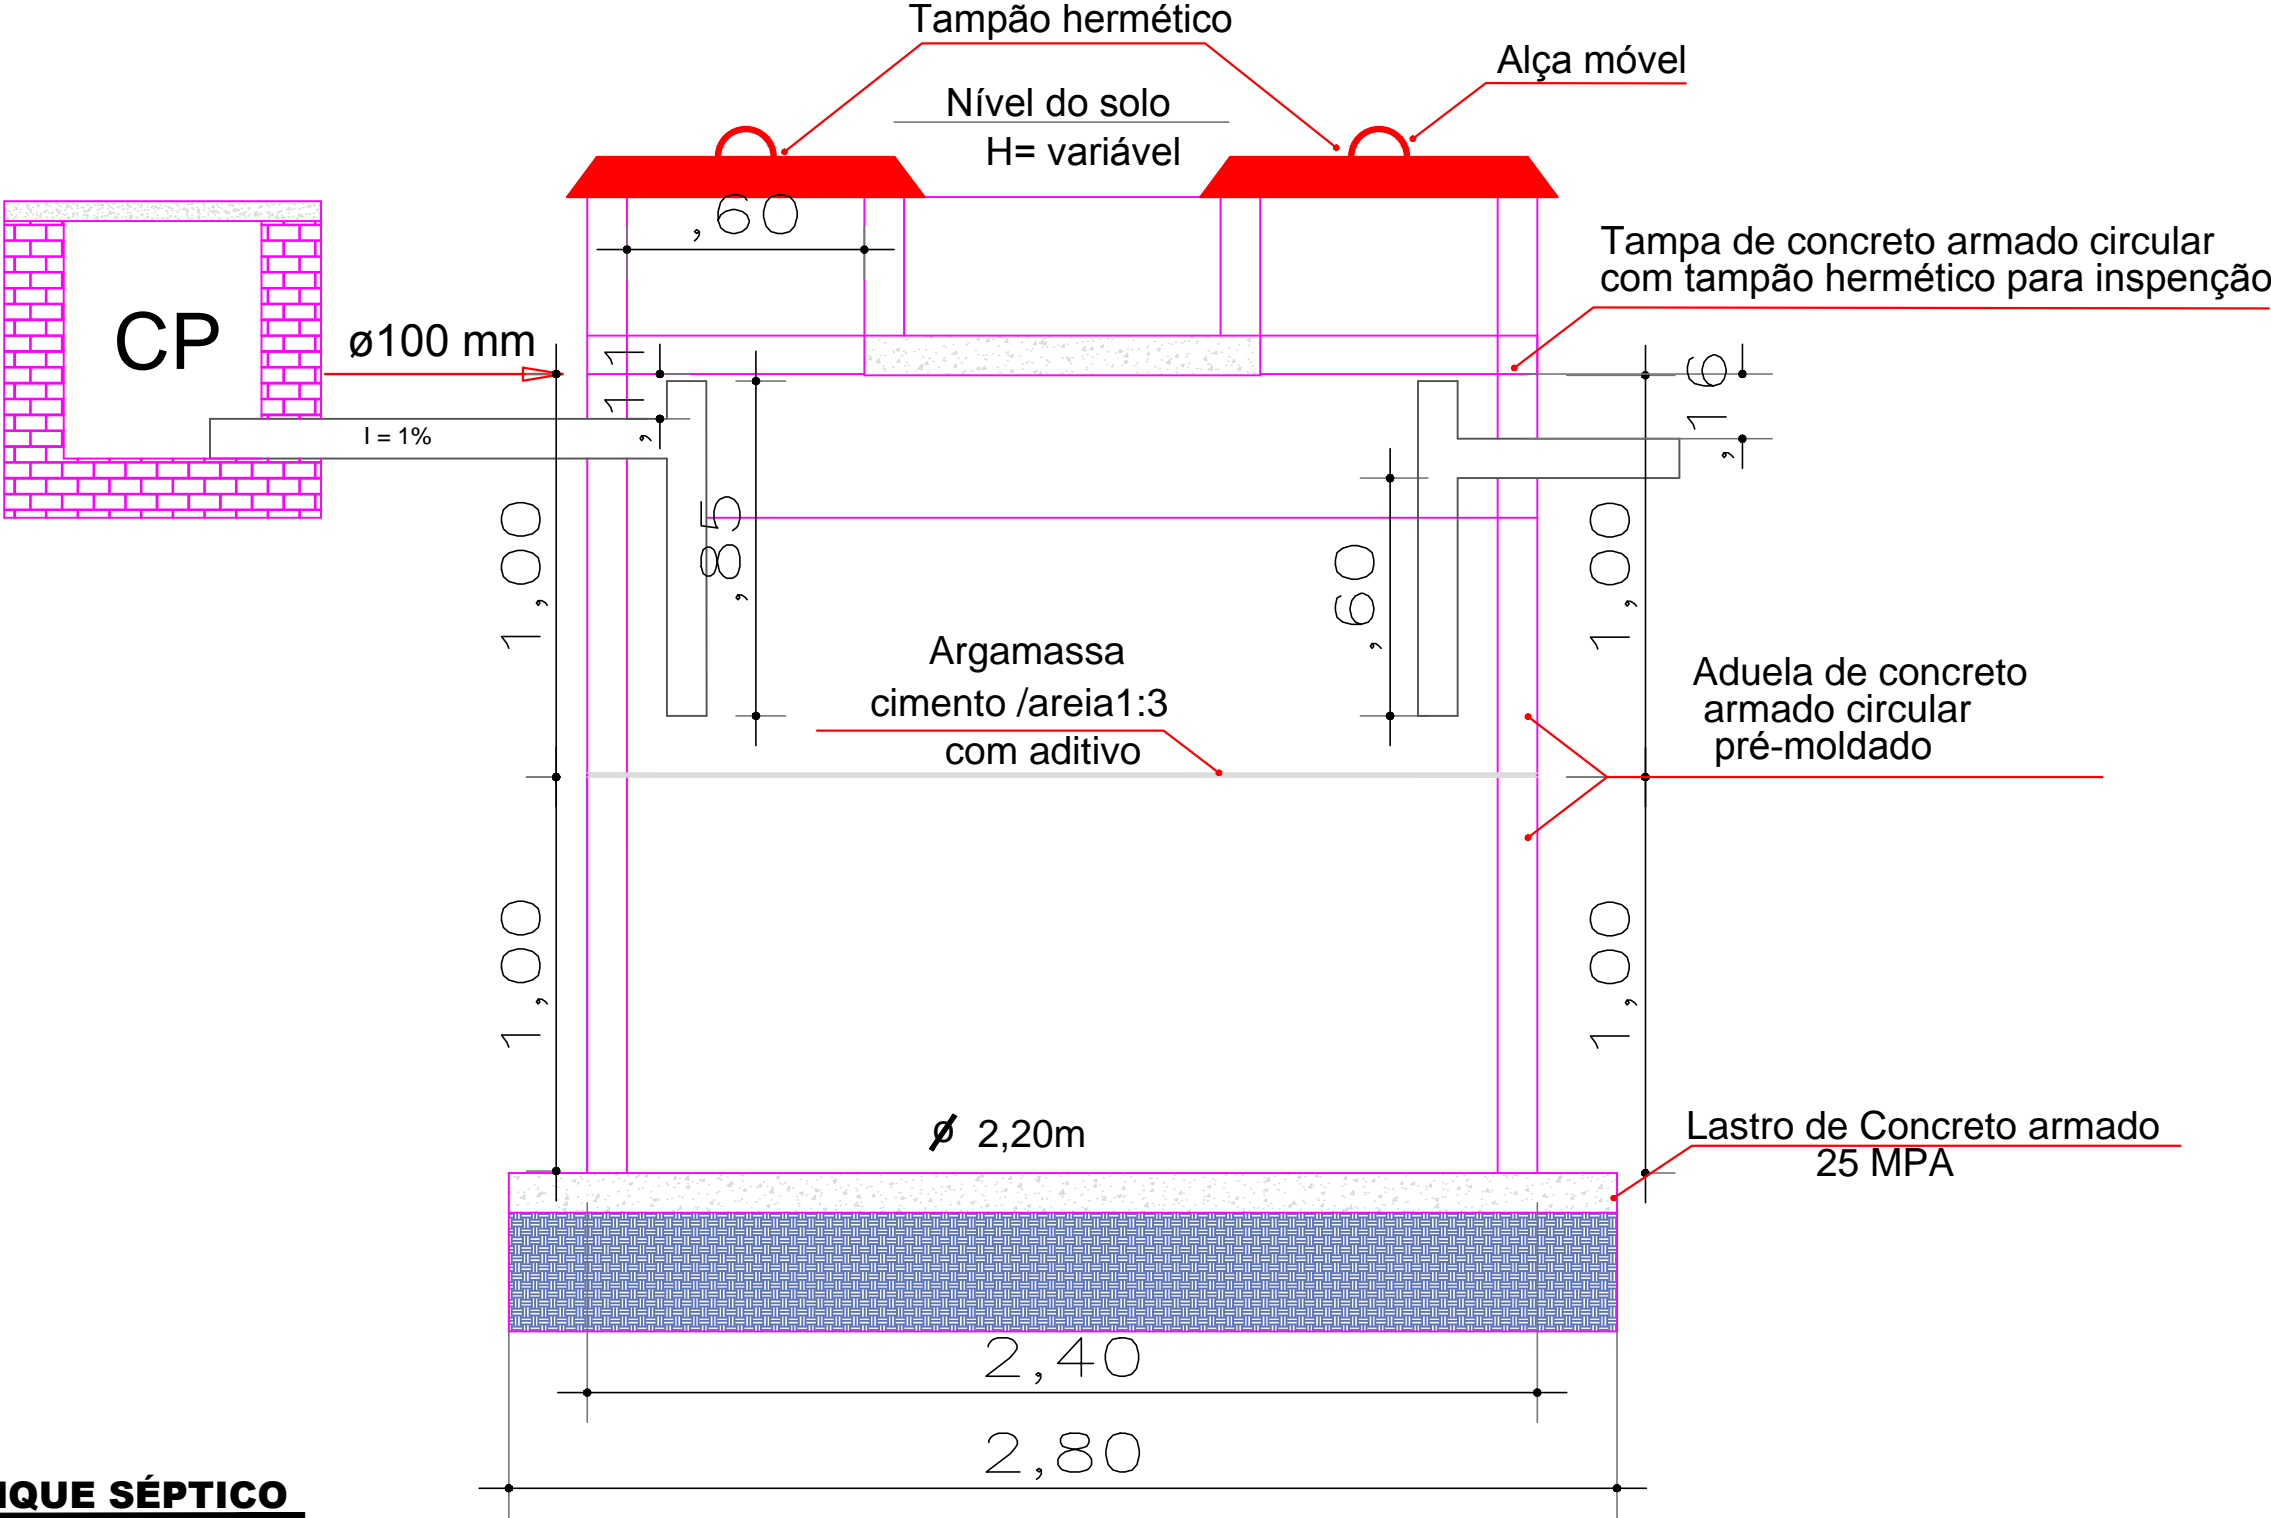

CORTE TANQUE SÉPTICO

Esc: Sem

 <div>PREFEITURA MUNICIPAL DE VÁRZEA GRANDE <i>amar • cuidar • acreditar</i></div>	PREFEITURA MUNICIPAL DE VÁRZEA GRANDE Av. Castelo Branco, Espaço Municipal, 2500 - Centro Sul, Várzea Grande/MT CEP 78125-700 - Fone/Fax: 65 3688 8000				AUTOR DO PROJETO: <div>YURI HENRIQUE BARROS GIM ENGENHEIRO CIVIL CREA-MT 042674</div>			FOLHA N° 05/05
	PROJETO: INSTALAÇÃO E REFORMA DO SISTEMA DE TRATAMENTO DE ESGOTO		LOCALIZAÇÃO: RUA WALTER FONTANA - CONSTRUMAT					
	OBRA: EMEB APOLONIO FRUTUOSO DA SILVA		ASSUNTO: CORTE	UNIDADE: METRO	ESCALA: Indicada	DATA: Maio /2019		