


# TANQUE SÉPTICO

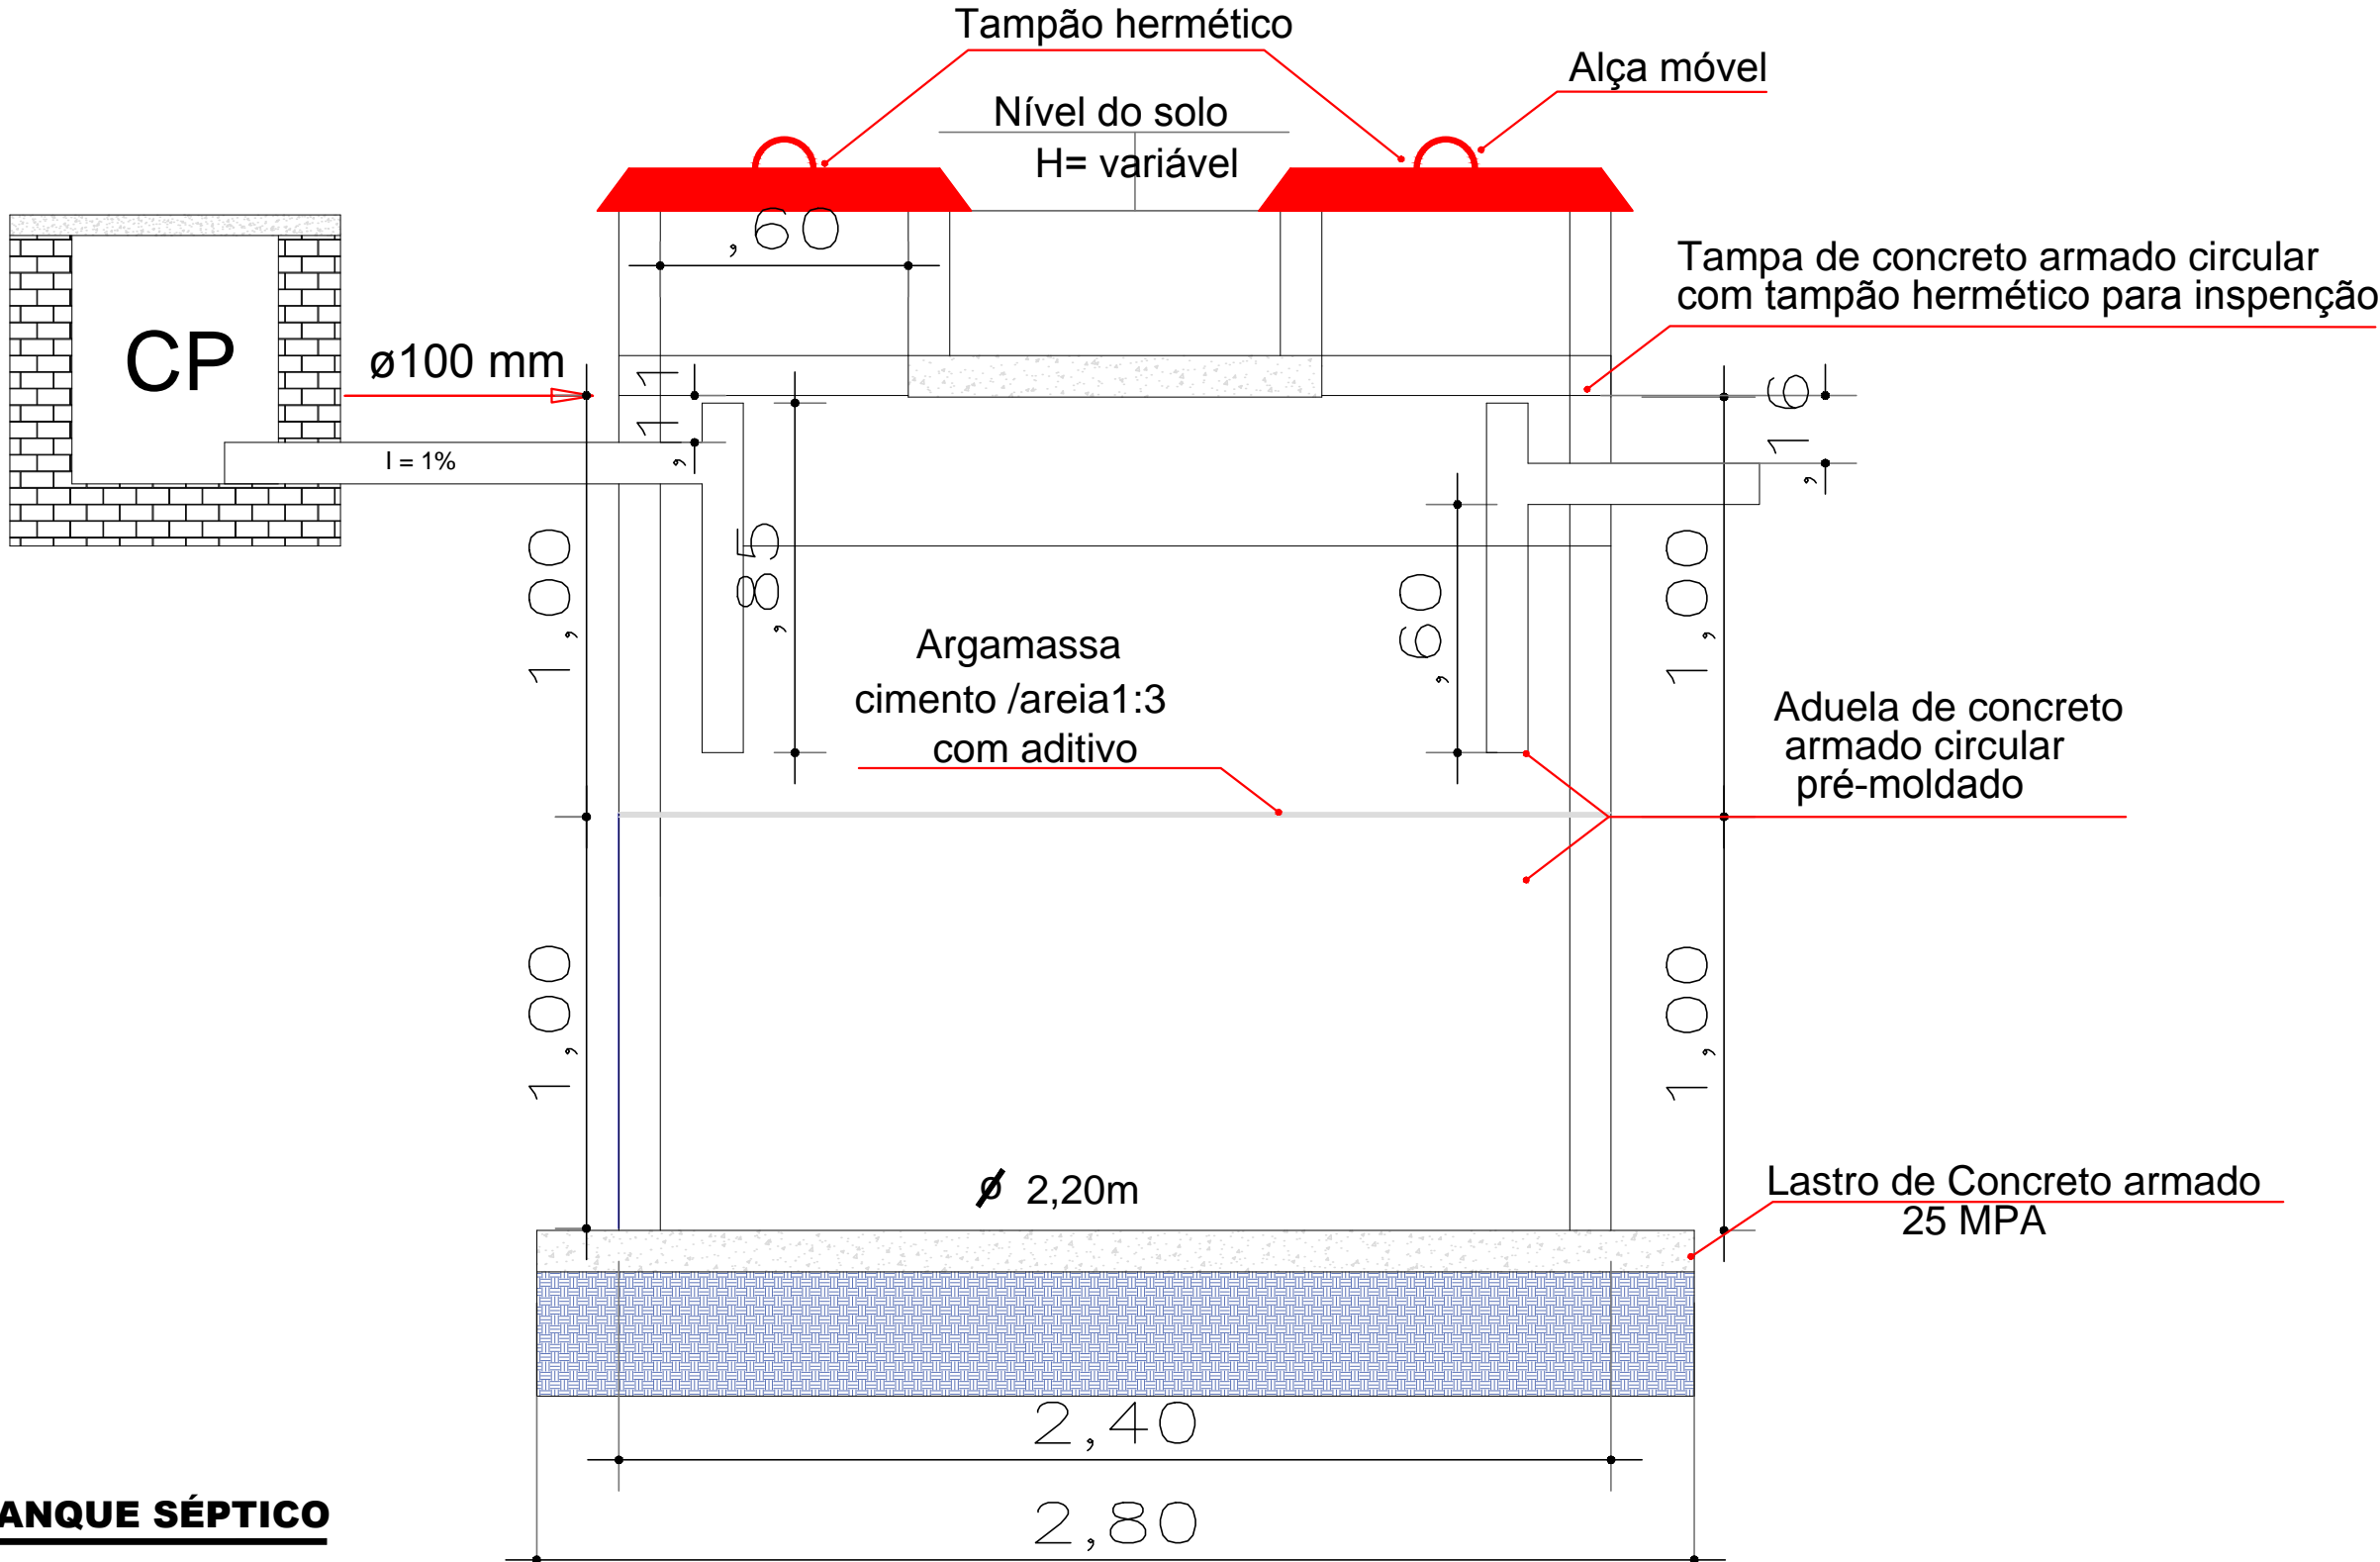

## CORTE TANQUE SÉPTICO

Esc: Sem



PREFEITURA MUNICIPAL DE  
**VÁRZEA GRANDE**  
*amar • cuidar • acreditar*

## PREFEITURA MUNICIPAL DE VÁRZEA GRANDE

Av. Castelo Branco, Espaço Municipal, 2500 - Centro Sul, Várzea Grande/MT  
CEP 78125-700 - Fone/Fax: 65 3688 8000

PROJETO:  
INSTALAÇÃO E REFORMA DO SISTEMA DE TRATAMENTO DE ESGOTO

OBRA:  
**CMEI MANOEL ANTÔNIO**

LOCALIZAÇÃO:  
**RUA CHUVA DE PRATA ( ANTIGA RUA 18) - JARDIM PRIMAVERA**

ASSUNTO:  
**CORTE**

UNIDADE:  
**METRO**

AUTOR DO PROJETO:

**YURI HENRIQUE BARROS GIM**  
ENGENHEIRO CIVIL  
CREA-MT 042674

ESCALA:  
**Indicada**

DATA:  
**Maior /2019**

FOLHA N°

**03/04**