


FILTRO ANAERÓBIO

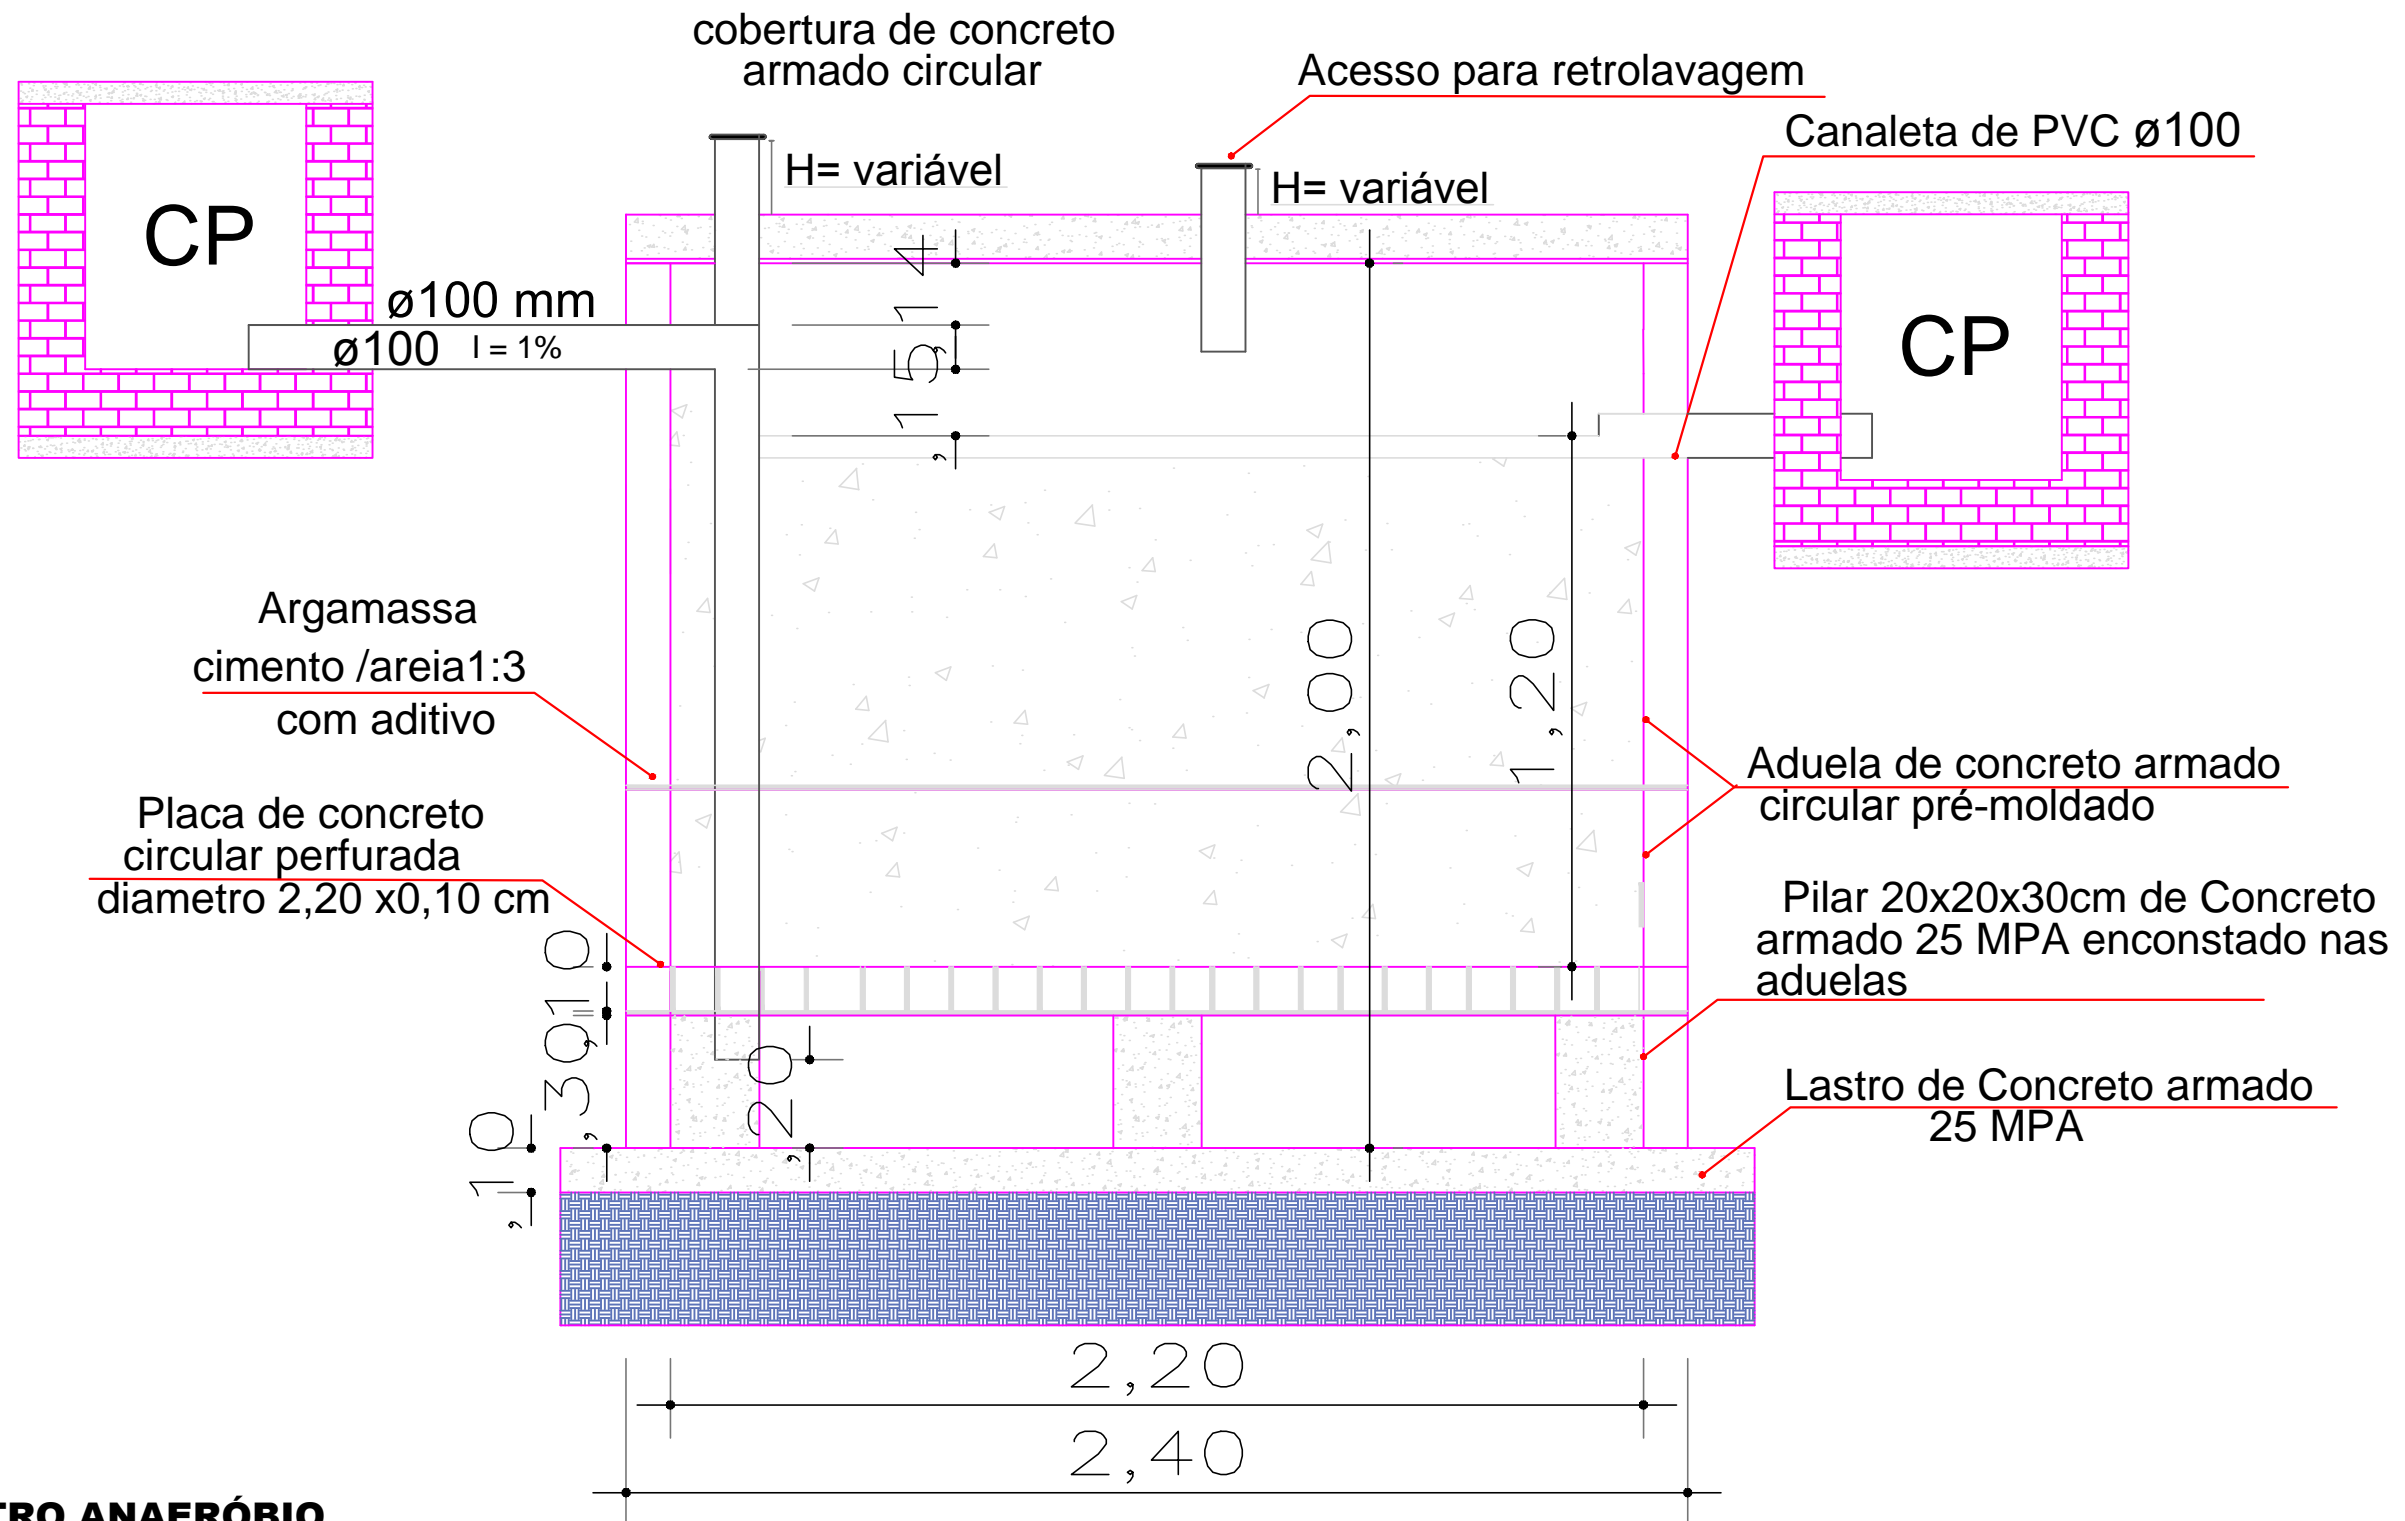

CORTE FILTRO ANAERÓBIO

Esc: Sem



PREFEITURA MUNICIPAL DE
VÁRZEA GRANDE
amar • cuidar • acreditar

PREFEITURA MUNICIPAL DE VÁRZEA GRANDE

Av. Castelo Branco, Espaço Municipal, 2500 - Centro Sul, Várzea Grande/MT
CEP 78125-700 - Fone/Fax: 65 3688 8000

AUTOR DO PROJETO:

YURI HENRIQUE BARROS GIM
ENGENHEIRO CIVIL
CREA-MT 042674

FOLHA N°

PROJETO:
INSTALAÇÃO E REFORMA DO SISTEMA DE TRATAMENTO DE ESGOTO

LOCALIZAÇÃO:
RUA WALTER FONTANA - CONSTRUMAT

OBRA:
EMEB APOLONIO FRUTUOSO DA SILVA

ASSUNTO:
CORTE

UNIDADE:
METRO

ESCALA:
Indicada

DATA:
Maio /2019

04/05