


# FILTRO ANAERÓBIO

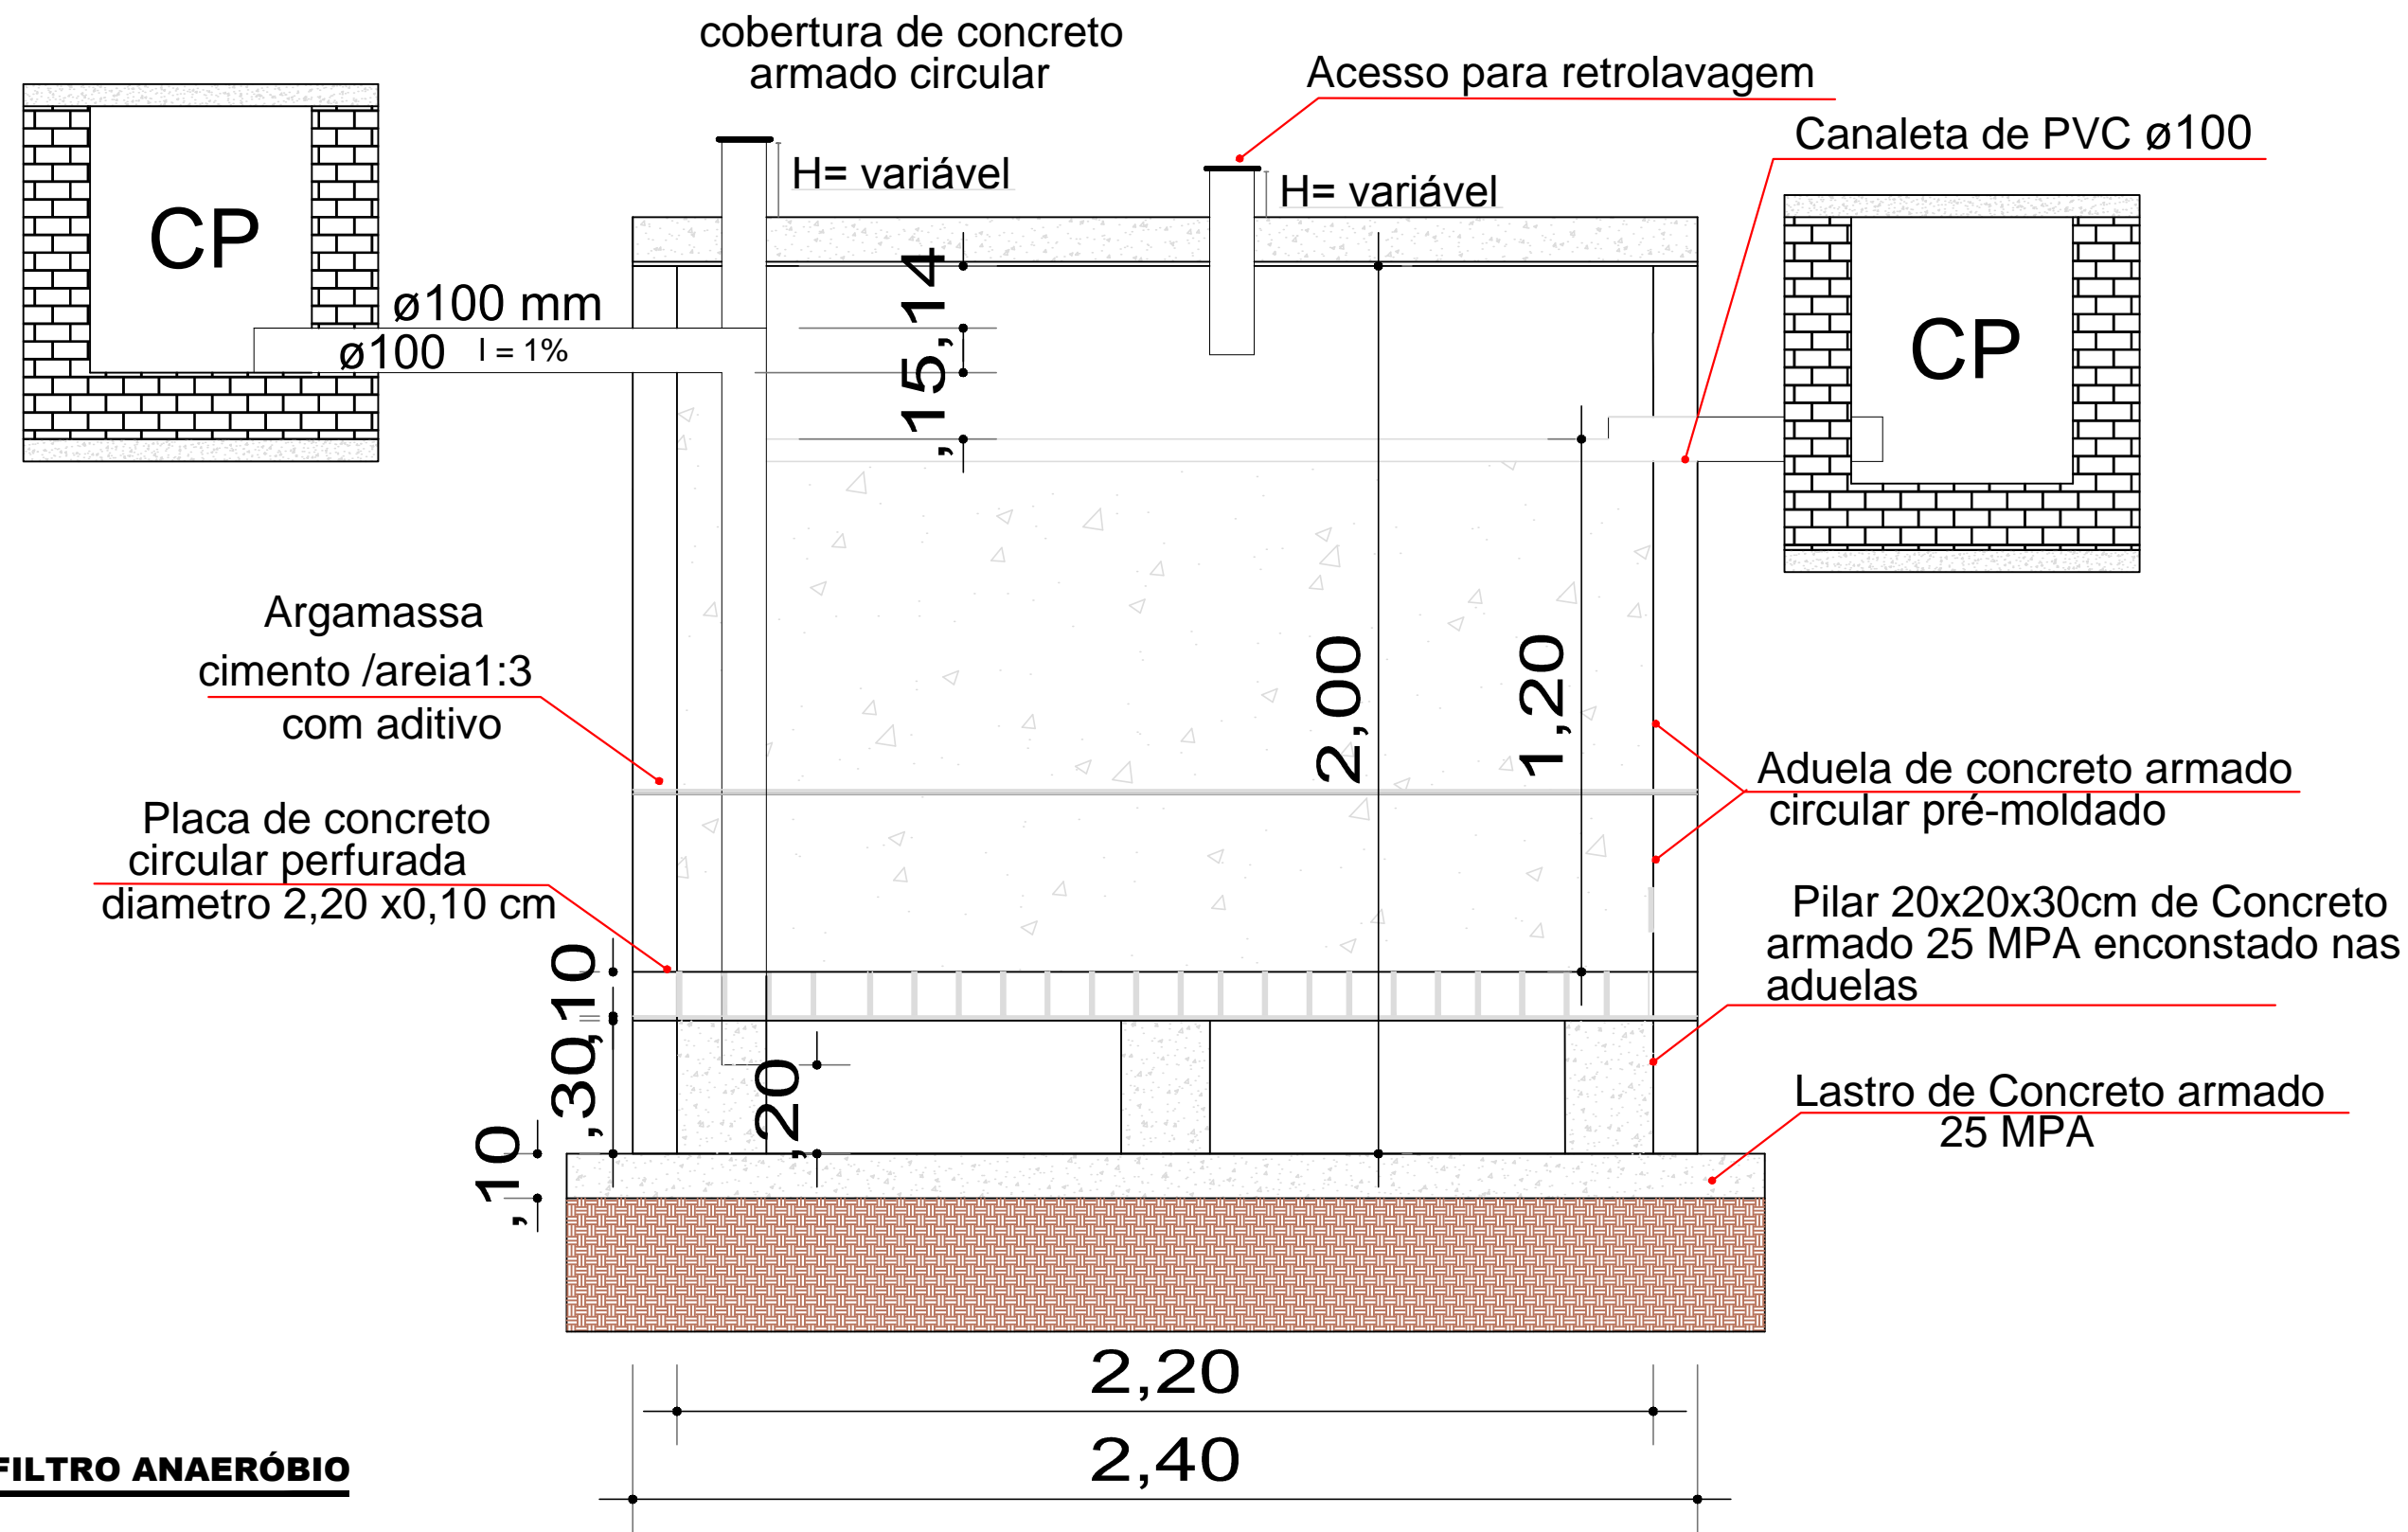

## CORTE FILTRO ANAERÓBIO

Esc: Sem



PREFEITURA MUNICIPAL DE  
**VÁRZEA GRANDE**  
*amar • cuidar • acreditar*

## PREFEITURA MUNICIPAL DE VÁRZEA GRANDE

Av. Castelo Branco, Espaço Municipal, 2500 - Centro Sul, Várzea Grande/MT  
CEP 78125-700 - Fone/Fax: 65 3688 8000

PROJETO:  
INSTALAÇÃO E REFORMA DO SISTEMA DE TRATAMENTO DE ESGOTO

OBRA:  
**EMEB JÚLIO CORRÊA**

LOCALIZAÇÃO:

**RUA DANTE DE OLIVEIRA ( ANTIGA RUA NEPOZIANO JORDÃO) - SÃO MATEUS**

ASSUNTO:

**CORTE FILTRO ANAERÓBIO**

AUTOR DO PROJETO:

**YURI HENRIQUE BARROS GIM**  
ENGENHEIRO CIVIL  
CREA-MT 042674

UNIDADE:

**METRO**

ESCALA:

**Indicada**

DATA:

**Maior / 2019**

FOLHA N°

**04/04**