


Cerca de arame

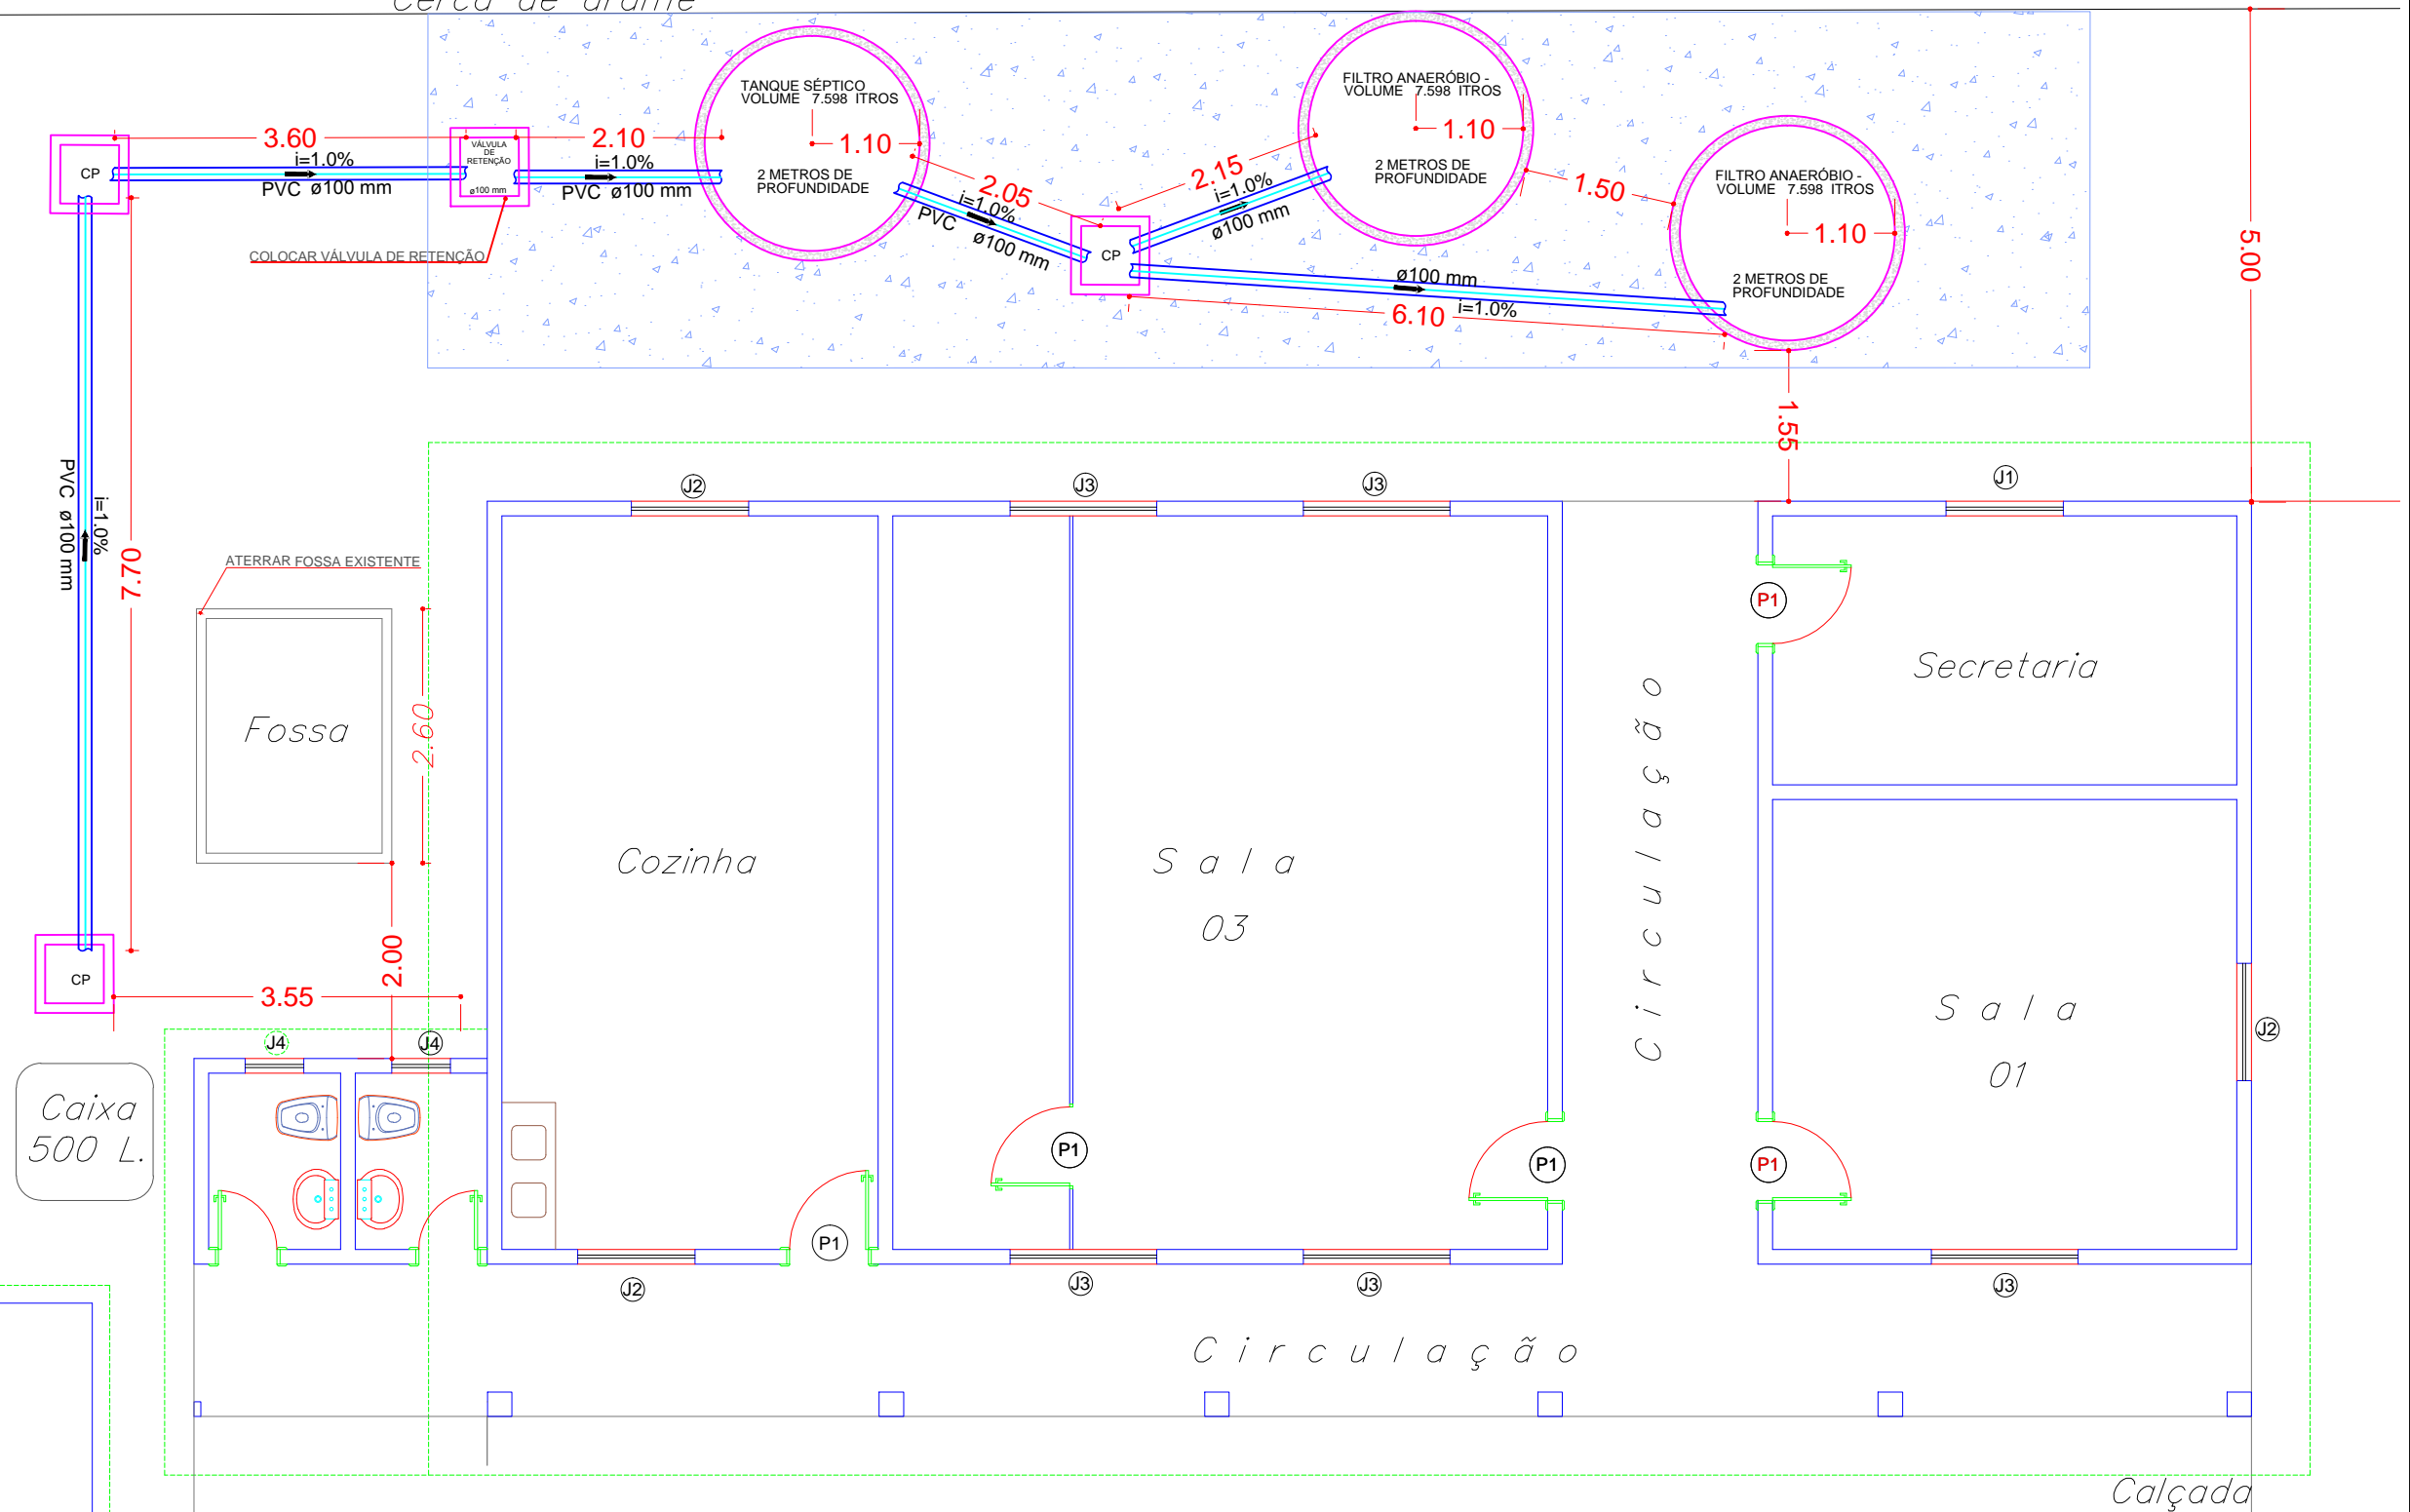

PLANTA BAIXA
Esc: 1:75



PREFEITURA MUNICIPAL DE
VÁRZEA GRANDE
amar • cuidar • acreditar

PREFEITURA MUNICIPAL DE VÁRZEA GRANDE

Av. Castelo Branco, Espaço Municipal, 2500 - Centro Sul, Várzea Grande/MT
CEP 78125-700 - Fone/Fax: 65 3688 8000

PROJETO:
INSTALAÇÃO E REFORMA DO SISTEMA DE TRATAMENTO DE ESGOTO
OBRA:
EMEB DR. GABRIEL MULLER

LOCALIZAÇÃO:
AVENIDA PRINCIPAL - CAPÃO DO PEQUI
ASSUNTO:
PLANTA BAIXA
UNIDADE:
METRO

AUTOR DO PROJETO:

YURI HENRIQUE BARROS GIM
ENGENHEIRO CIVIL
CREA-MT 042674

ESCALA:
Indicada
DATA:
Maio /2019

FOLHA N°

02/04