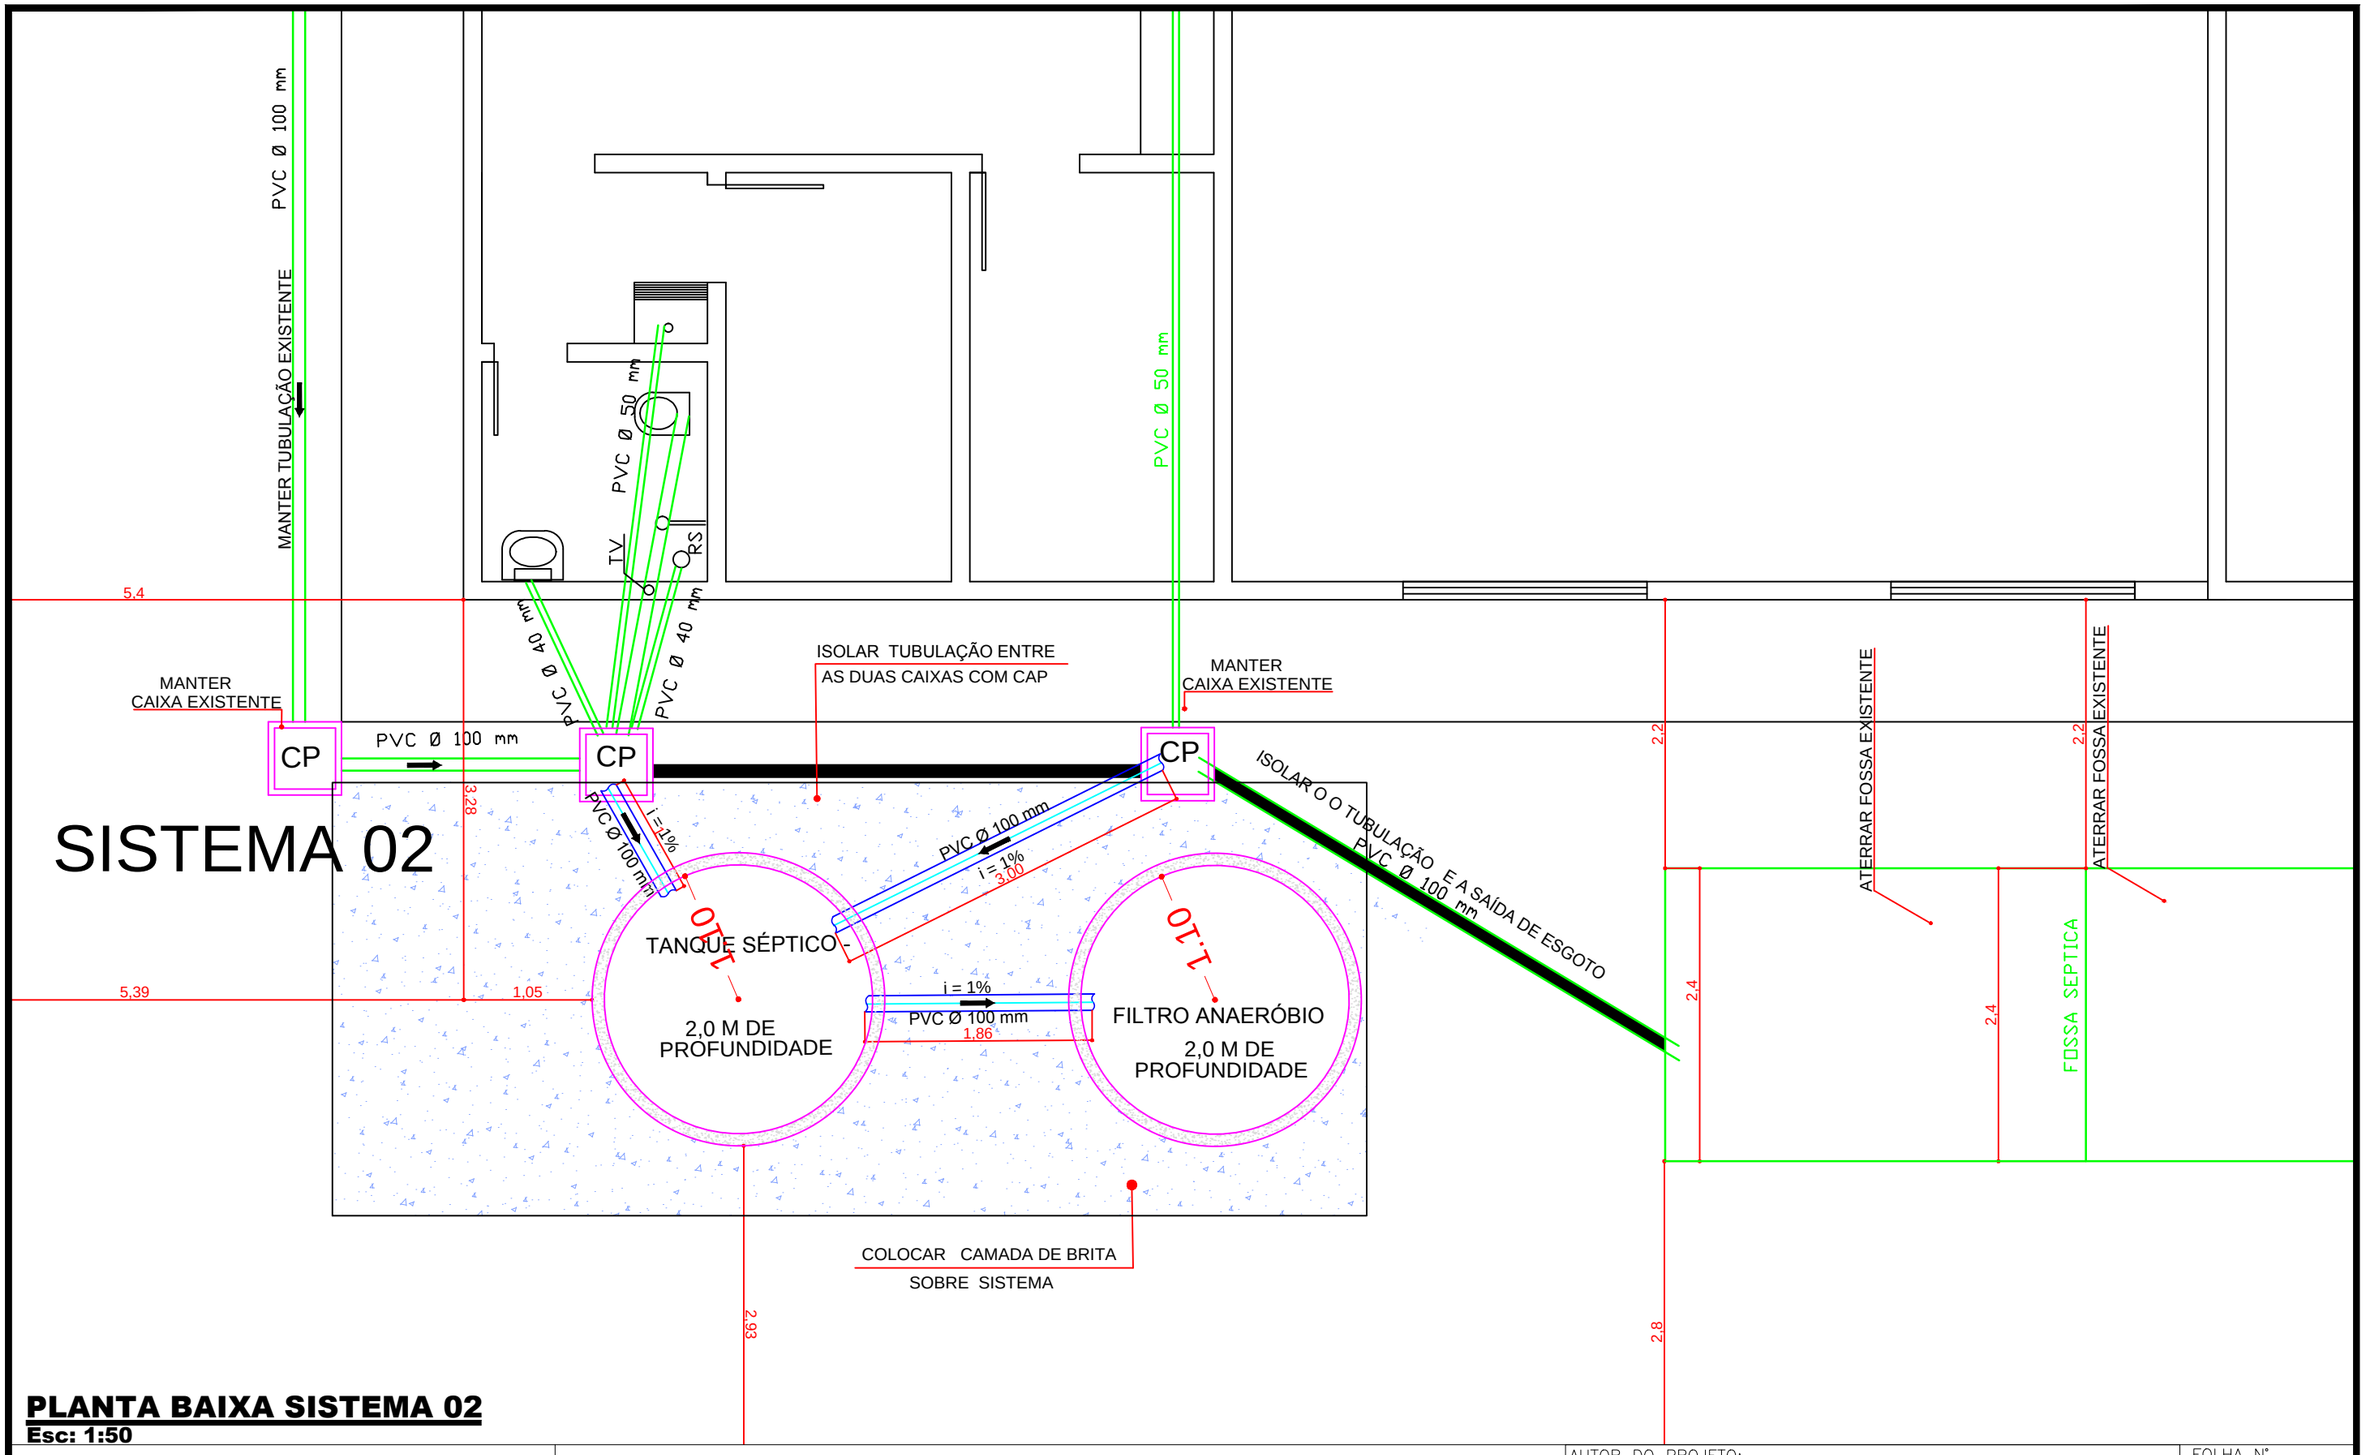

PLANTA BAIXA SISTEMA 02

Esc: 1:50

PREFEITURA MUNICIPAL DE VÁRZEA GRANDE
amar • cuidar • acreditar

PREFEITURA MUNICIPAL DE VÁRZEA GRANDE

Av. Castelo Branco, Espaço Municipal, 2500 - Centro Sul, Várzea Grande/MT
CEP 78125-700 - Fone/Fax: 65 3688 8000

AUTOR DO PROJETO:
YURI HENRIQUE BARROS GIM
ENGENHEIRO CIVIL
CREA-MT 042674

FOLHA Nº 03/05

PROJETO:	LOCALIZAÇÃO:			
INSTALAÇÃO E REFORMA DO SISTEMA DE TRATAMENTO DE ESGOTO	RUA SÃO FRANCISCO DE ASSIS - BAIRRO SANTA MARIA			
OBRA:	ASSUNTO:	UNIDADE:	ESCALA:	DATA:
EMEB EMANUEL BENEDITO DE ARRUDA	PLANTA BAIXA	METRO	Indicada	Maio /2019