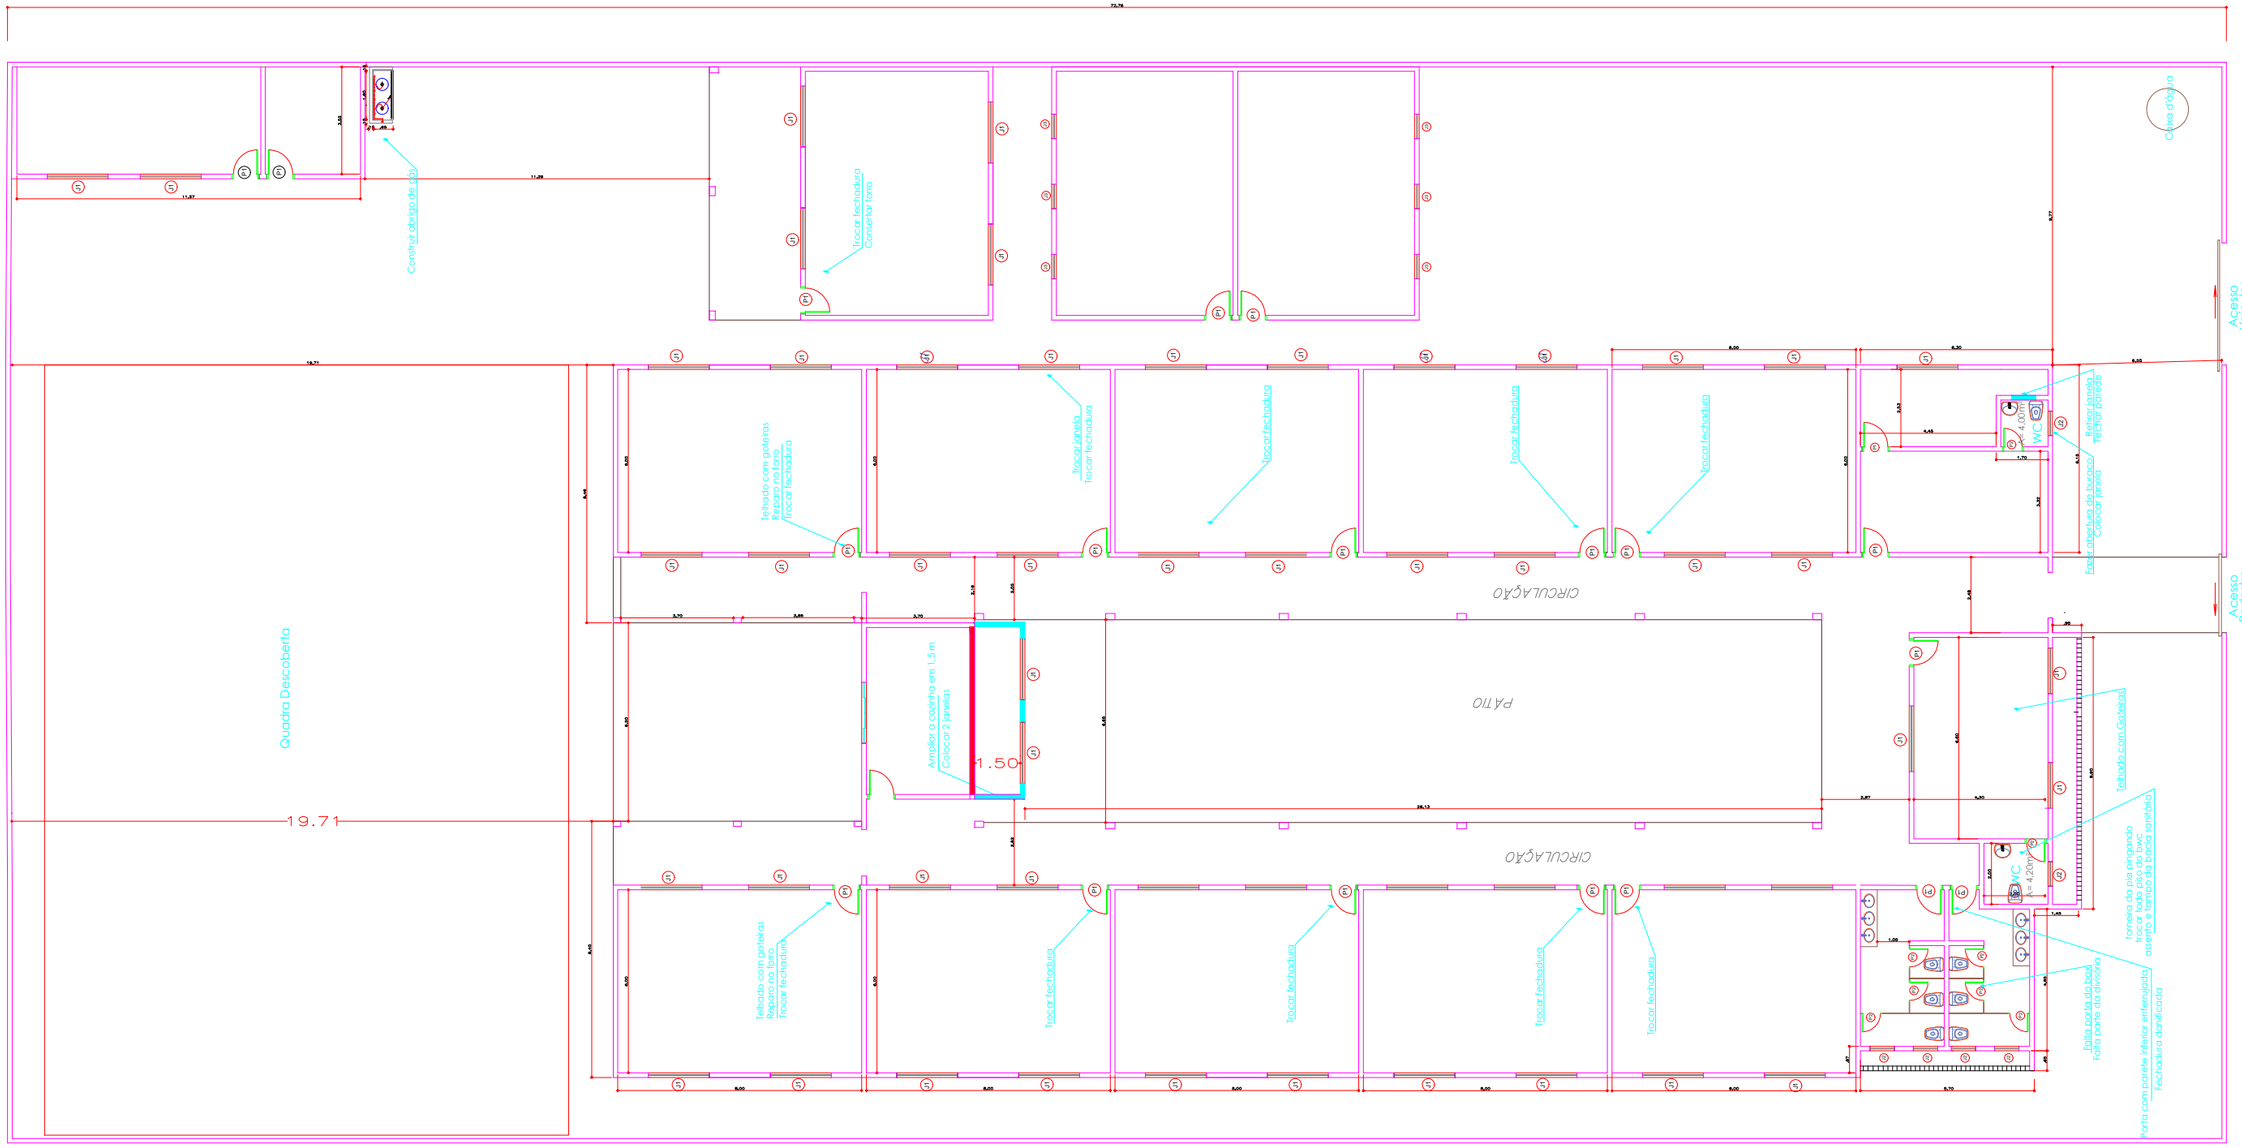

QUADRO DE ESQUADRIAS					
No.	Largura	Altura	Peitoril	Tipo	Material
Janelas (J)					
J1	2,00	1,00	1,00	Correr	Vidro / Metal
J2	0,80	0,60	1,50	Bascul.	Vidro / Metal
J3	1,50	1,00	1,00	Correr	Vidro / Metal
J3	0,80	1,00	1,10	Bascul.	Vidro / Metal
Portas (P)					
P1	0,80	2,10	0	Abrir	Madeira
P2	0,60	2,10	0	Abrir	Alumínio

Demolir

Construir

1 PLANTA BAIXA DE REFORMA E ADEQUAÇÕES

ESC: 1/200

PREFEITURA MUNICIPAL DE VÁRZEA GRANDE
amar • cuidar • acreditar

PREFEITURA MUNICIPAL DE VÁRZEA GRANDE
Av. Castelo Branco, Espaço Municipal, 2500 - Centro Sul, Várzea Grande/MT
CEP 78125-700 - Fone/Fax: 65 3688 8000

RESPONSAVEL TÉCNICO

AUTOR DO PROJETO
MARIA LUCIA DE MEDEIROS LACERDA OLIVEIRA
ARQUITETA E URBANÍSTA
CAU-A38764-9

PROJETO:
PROJETO REFORMA E MANUTENÇÃO
EMEB JAIME VERÍSSIMO DE CAMPOS JÚNIOR

LOCALIZAÇÃO: RUA SÃO PAULO, BAIRRO NOVA VARZEA GRANDE - VÁRZEA GRANDE MT

ASSUNTO:
PLANTA BAIXA DE REFORMA E ADEQUAÇÕES

DATA: 02/02/2018

UNIDADE: METRO

ESCALA: INDICADA

FOLHA: 01/04