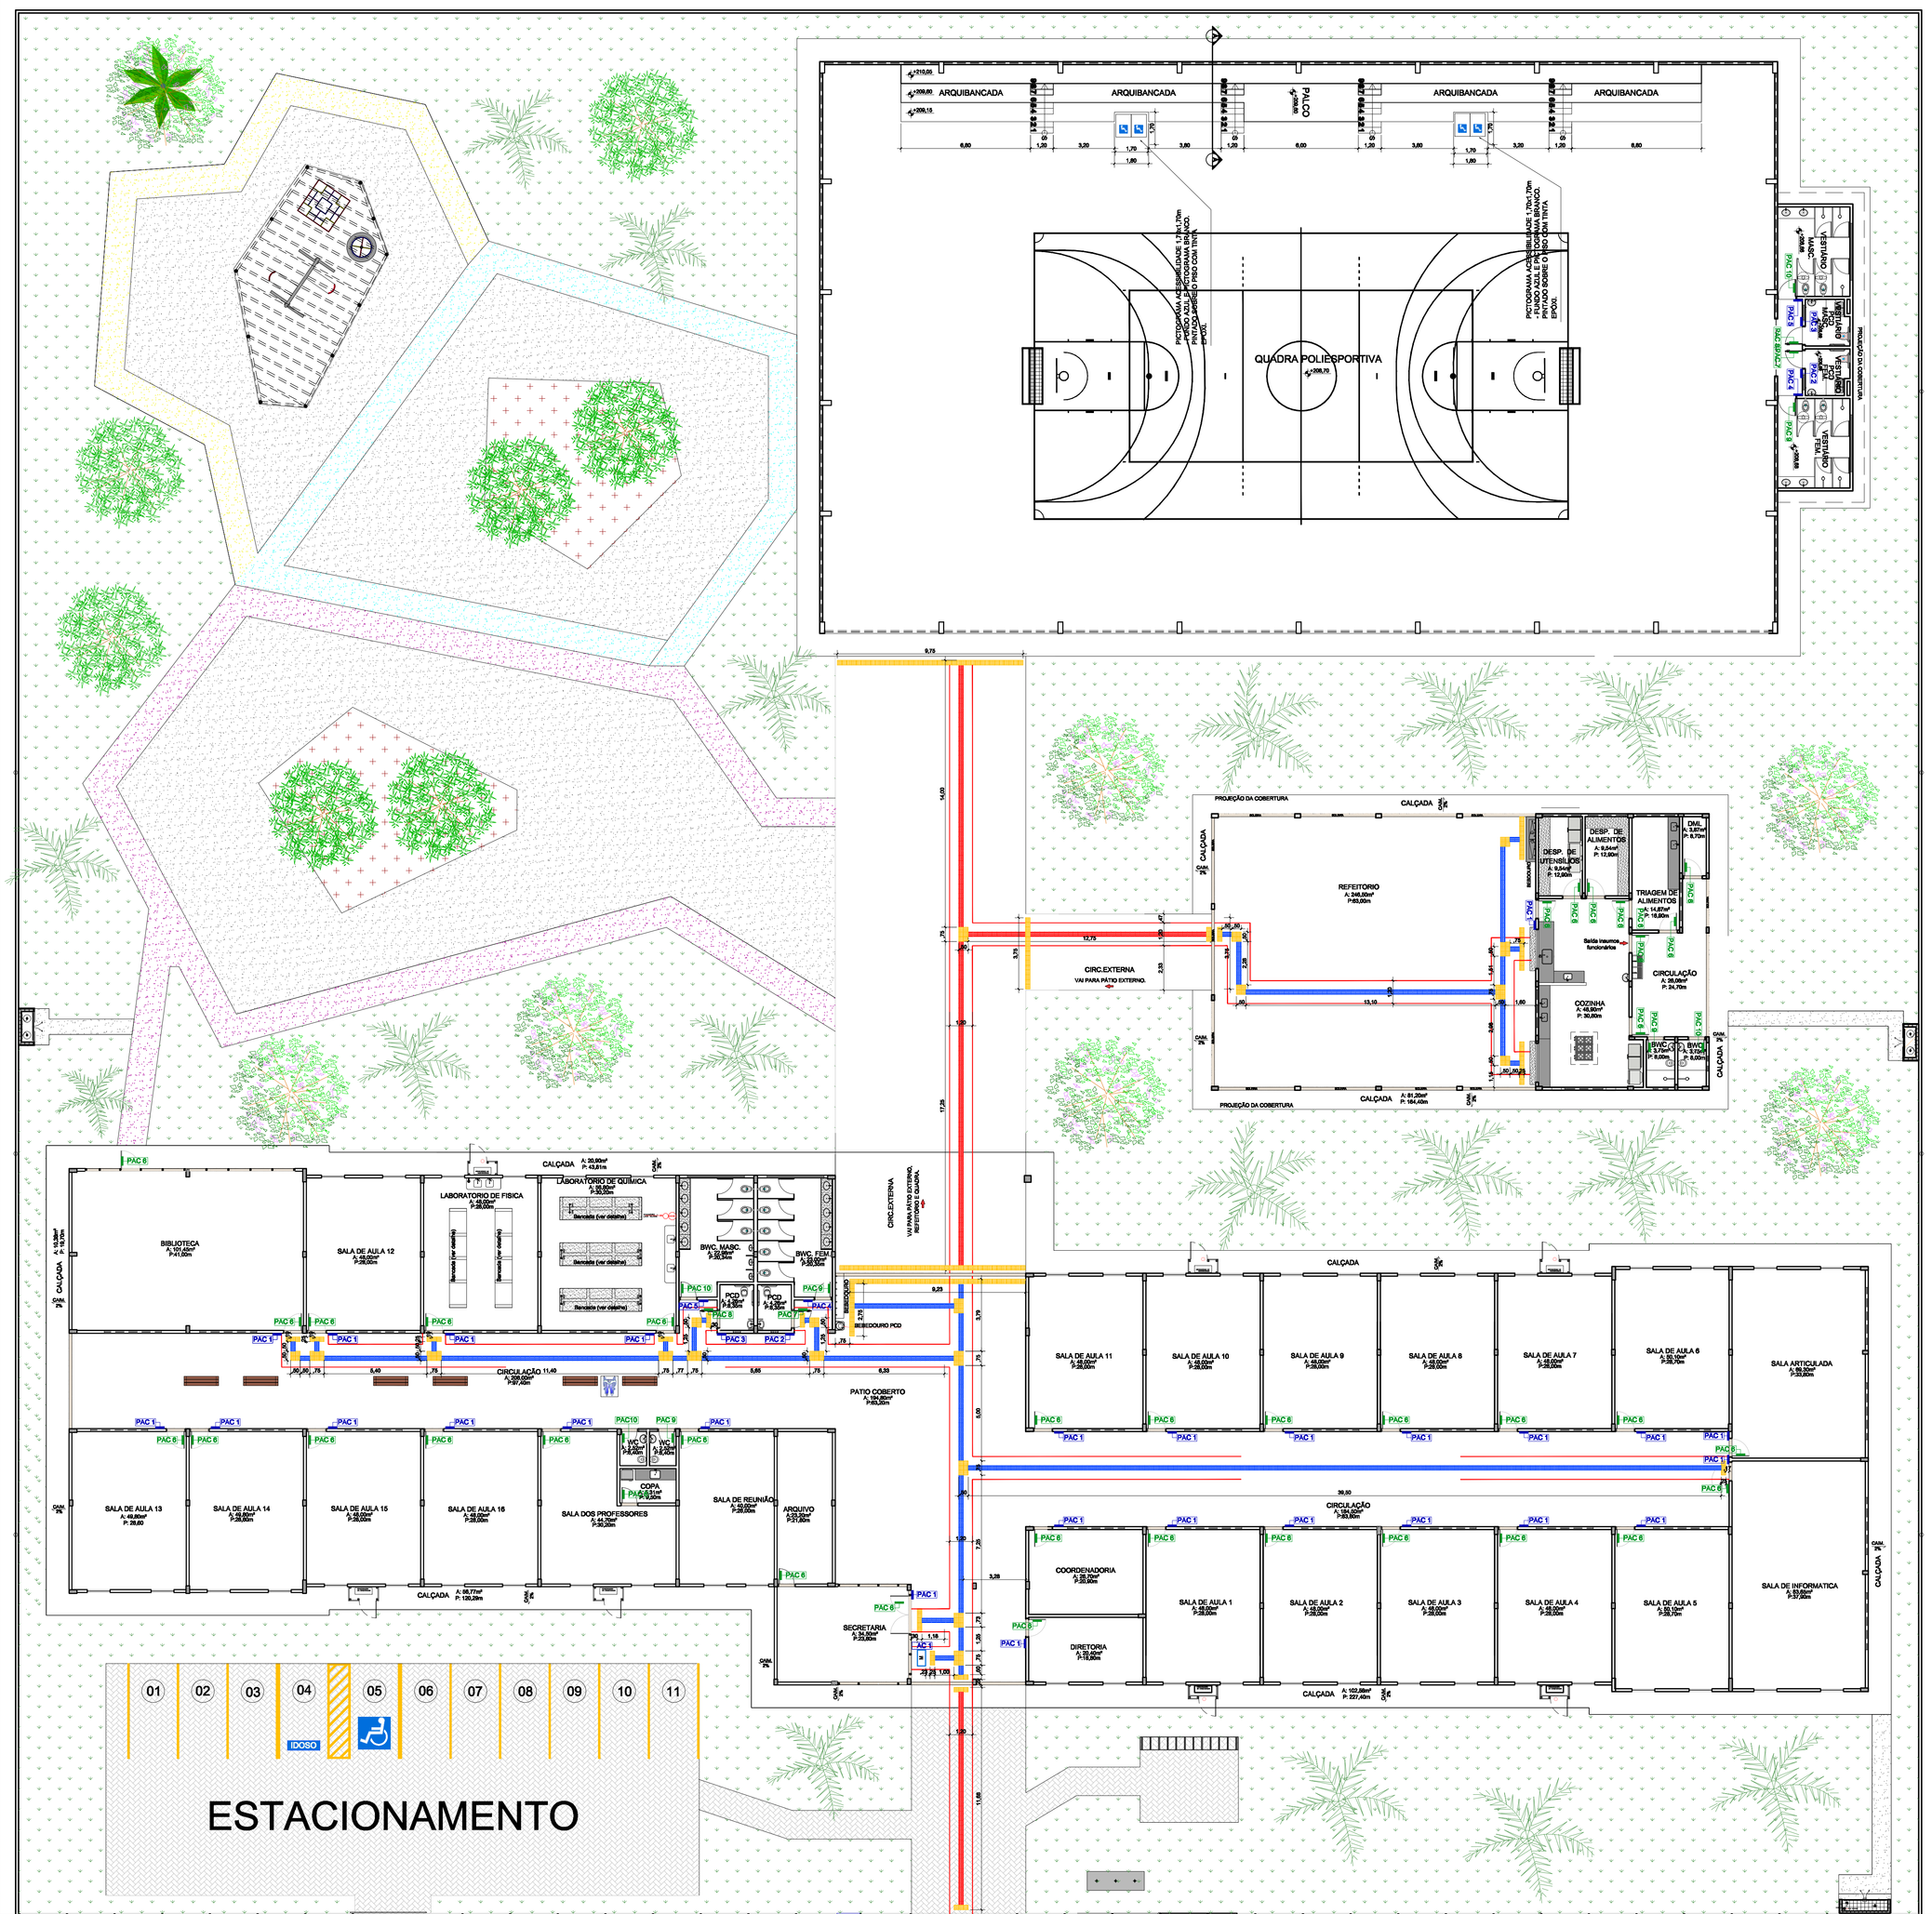

PLANTA DE ACESSIBILIDADE
ESCALA 1:145

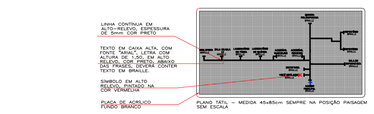

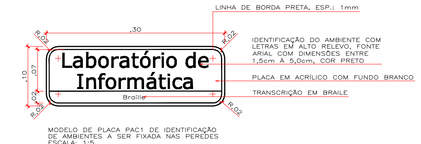

MODELO DE PLACA PAC1 DE IDENTIFICAÇÃO DE AMBIENTES A SER FIXADA NAS PAREDES
ESCALA: 1:5

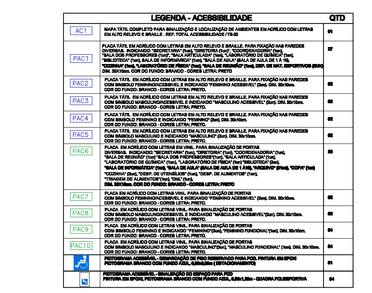

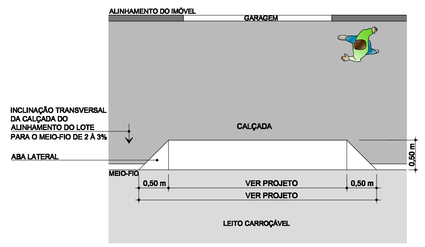

DETALHE DO REBAIXO DE DE MEIO-FIO PARA ACESSO DE VEÍCULOS E CICLISTAS
SEM ESCALA

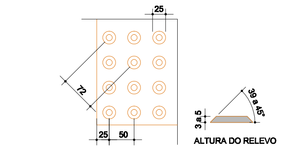

ESQUEMA DE COMO DEVE SER OS RELEVOS DO PISO TÁTIL DE ALERTA
SEM ESCALA

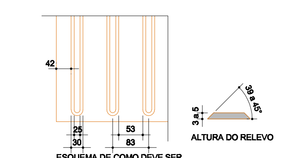

ESQUEMA DE COMO DEVE SER OS RELEVOS DO PISO TÁTIL DIRECIONAL
SEM ESCALA

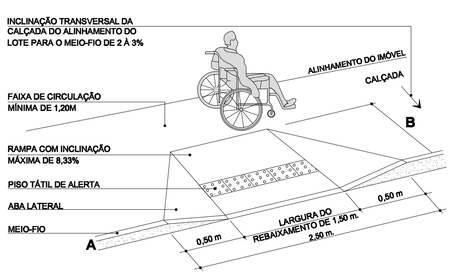

COMPRIMENTO DA RAMPA DE ACESSIBILIDADE DE ACORDO COM A ALTURA DO MEIO FIO

ALTURA DO MEIO-FIO EM CM	PROFUNDIDADE DA RAMPA EM CM
A	B
15	180
16	192
17	204
18	215
19	228
20	240

DETALHES REBAIXO CALÇADAS

PISOS TÁTEIS ÁREAS INTERNAS

ITEM	DESCRIÇÃO	LOCAL	QTD
	PISO TÁTIL DIRECIONAL EM BORRACHA SINTÉTICA, COR AZUL, TAMANHO 25x25cm, FIXADO COM COLA	EDUCACIONAL	400m² 25m²
		QUADRA	---
		REFEITÓRIO	116m² 6,97m²
		TOTAL:	516m² 31,97m²
	PISO TÁTIL DE ALERTA EM BORRACHA SINTÉTICA, COR AMARELA, TAMANHO 25x25cm, FIXADO COM COLA	EDUCACIONAL	152m² 9,39m²
		QUADRA	---
		REFEITÓRIO	56m² 3,50m²
		TOTAL:	210m² 12,12m²

PISOS TÁTEIS ÁREAS EXTERNAS

ITEM	DESCRIÇÃO	LOCAL	QTD
	PISO TÁTIL DIRECIONAL EM CONCRETO, COR VERMELHO, TAMANHO 25x25cm, FIXADO COM ARGAMASSA	CALÇADAS INTERNAS + CALÇADAS EXTERNAS	589m² 37,25m²
		TOTAL:	589m² 37,25m²
	PISO TÁTIL DE ALERTA EM CONCRETO, COR amarelo, TAMANHO 25x25cm, FIXADO COM ARGAMASSA	CALÇADAS INTERNAS + CALÇADAS EXTERNAS	148m² 9,25m²
		TOTAL:	148m² 9,25m²

OBS. - NÃO ESTÁ CONTIDA NA QUANTIFICAÇÃO DO PISO TÁTIL PERICENTRAL DE PONDA/QUEBRA.

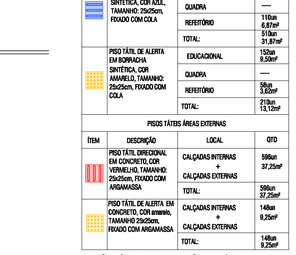

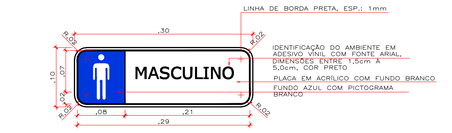

MODELO DE PLACA PAC1D DE IDENTIFICAÇÃO DE AMBIENTES A SER FIXADA NAS PORTAS.
ESCALA: 1:5

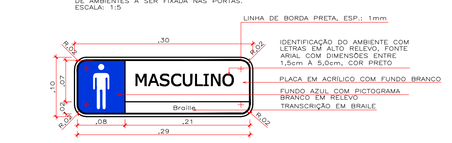

MODELO DE PLACA PAC5 DE IDENTIFICAÇÃO DE AMBIENTES A SER FIXADA NAS PAREDES
ESCALA: 1:5

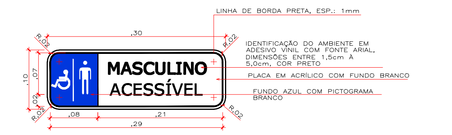

MODELO DE PLACA PAC8 DE IDENTIFICAÇÃO DE AMBIENTES A SER FIXADA NAS PORTAS.
ESCALA: 1:5

MODELO DE PLACA PAC9 DE IDENTIFICAÇÃO DE AMBIENTES A SER FIXADA NAS PAREDES
ESCALA: 1:5

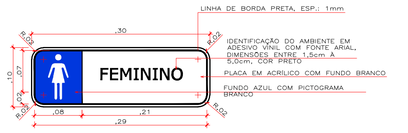

MODELO DE PLACA PAC2 DE IDENTIFICAÇÃO DE AMBIENTES A SER FIXADA NAS PORTAS.
ESCALA: 1:5

MODELO DE PLACA PAC6 DE IDENTIFICAÇÃO DE AMBIENTES A SER FIXADA NAS PAREDES
ESCALA: 1:5

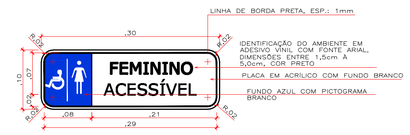

MODELO DE PLACA PAC7 DE IDENTIFICAÇÃO DE AMBIENTES A SER FIXADA NAS PORTAS.
ESCALA: 1:5

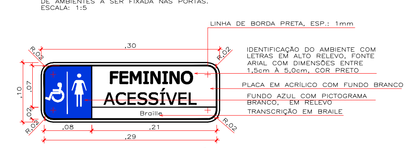

MODELO DE PLACA PAC10 DE IDENTIFICAÇÃO DE AMBIENTES A SER FIXADA NAS PAREDES
ESCALA: 1:5

OBSERVAÇÕES – Sinalização de Portas e passagens

– A sinalização de portas e passagens quando instalada nas portas, deve ser centralizada, e não pode conter informações táteis.

– A sinalização de portas e passagens quando instalada nas paredes, deve estar localizada na faixa de alcance entre 1,20 e 1,60 na parede ao lado da maçaneta. Devem ser sinalizadas com números e/ou letras e/ou pictogramas e ter sinais com texto em relevo, incluindo Braile.

– Os elementos de sinalização devem ter formas que não agridam os usuários, evitando cantos vivos e arestas cortantes.

– As portas de todos os sanitários deverão ser sinalizadas com o símbolo representativo de sanitário: Masculino e Feminino. As portas dos sanitários de PCD deverão ser sinalizadas com o símbolo internacional de acesso com pictograma branco sobre o fundo azul.

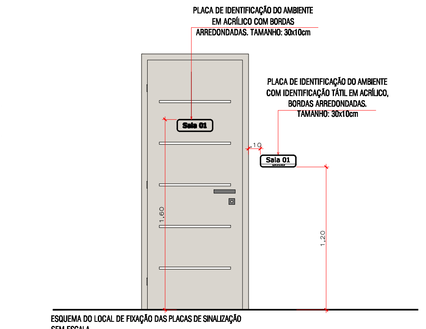

ESQUEMA DO LOCAL DE FIXAÇÃO DAS PLACAS DE SINALIZAÇÃO
SEM ESCALA

02 DETALHES DAS PLACAS DE PAREDE E PORTAS
ESCALA: 1/25

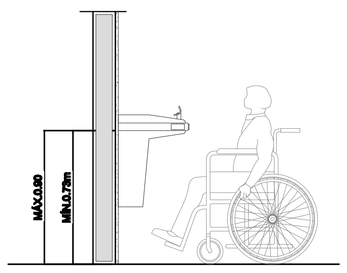

VISTA LATERAL DO BEBEDOURO ACESSIVEL
ESCALA: 1/20

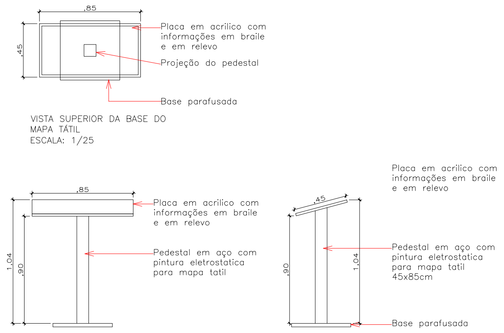

VISTA SUPERIOR DA BASE DO MAPA TÁTIL
ESCALA: 1/25

VISTA FRONTAL DA BASE DO MAPA TÁTIL
ESCALA: 1/25

VISTA LATERAL DA BASE DO MAPA TÁTIL
ESCALA: 1/25

SEDUC / GOVERNO MATO GROSSO	ESTADO DE MATO GROSSO SECRETARIA DE ESTADO DE EDUCAÇÃO SECRETARIA ADJUNTA DE OBRAS DE EDUCAÇÃO - SAOB
TIPO DA OBRA:	OBRA- INSTITUCIONAL ESCOLA ESTADUAL PARQUE SABIÁ
PROPRIETÁRIO CPF OU CNPJ:	SECRETARIA DE ESTADO DE EDUCAÇÃO, ESPORTE E LAZER
LOCAL E INSCRIÇÃO CADASTRAL:	RUA JUSCELINO KUBITSCHEK, S/N° PARQUE SABIÁ (SÃO MATEUS)- VÁRZEA GRANDE / MT INSCRIÇÃO CADASTRAL:
AUTOR DO PROJETO: CREA ID-MT CAU:	GLAUCIA REGINA PARRADA NADAF ARQUITETA E URBANISTA CAU A76958-8
RESPONSÁVEL TÉCNICO: CREA ID-MT CAU:	
ESCALA: INDICADA / DATA: ABRIL/2017	ASSUNTO: PLANTA DE ACESSIBILIDADE
DESENHO:	FOLHA Nº 05/10
ESTATÍSTICA	
ÁREAS:	% DE OCUPAÇÃO: TERRENO / DESMAB PAV. / COEF. APROVEIT.
	Nº DE PISOS: 01