


01

ESC

1:125

PROJETO HIDRÁULICO - CASA DE QUÍMICA

PLANTA BAIXA - COBERTURA

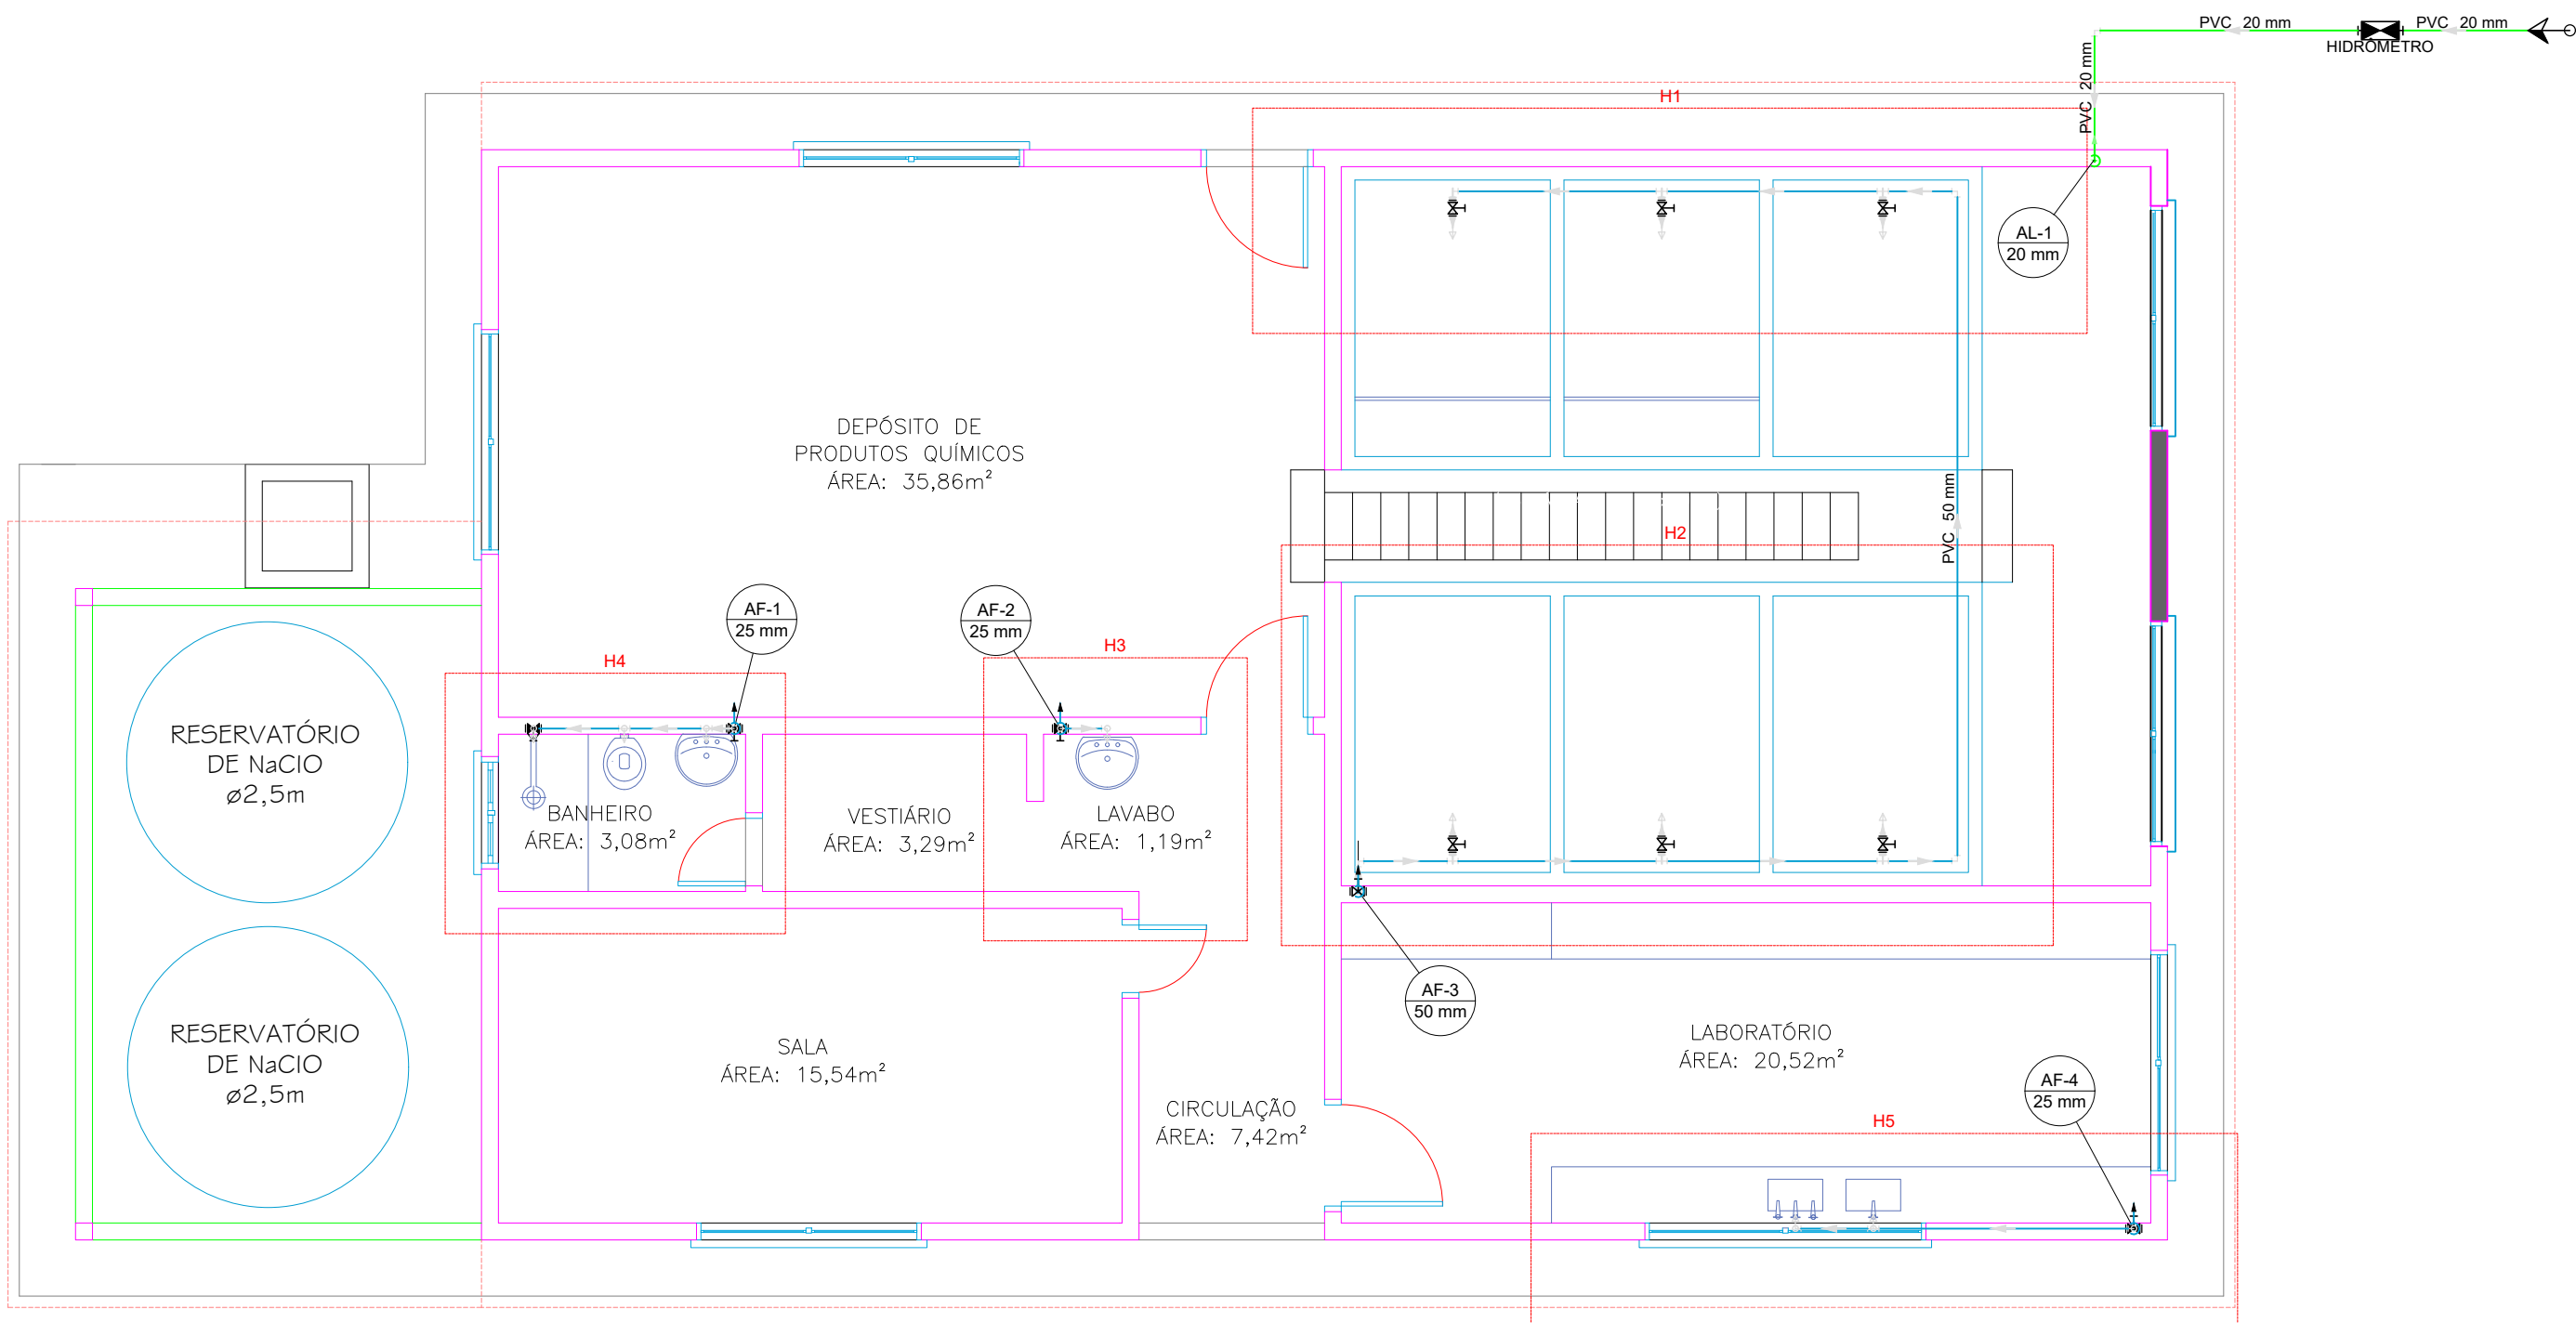

02

ESC

1:125

PROJETO HIDRÁULICO - CASA DE QUÍMICA

PLANTA BAIXA - TÉRREO

R00	23/07/21	Versão Inicial do Projeto
REV. Nº	DATA	DESCRIÇÃO

AUTOR DO PROJETO:



EXCELÊNCIA ENGENHARIA E  
MEIO AMBIENTE LTDA EPP  
00.564.373/0001-95

Eng. Fernando dos S. Sanches  
CREA: 1211025730

INTERESSADO:

DAE - DEPARTAMENTO DE ÁGUA E ESGOTO DE VÁRZEA GRANDE  
CNPJ: 02.555.079/0001-42

EMPREENDIMENTO:

ETA-VG - BOM SUCESSO

ENDEREÇO:

Rod MT 050, Jardim Botânico, Várzea Grande - MT  
Latitude: 15°42'37.08"S// Longitude: 56° 8'12.10"O

ASSUNTO:

Casa de Química - Projeto Hidráulico  
Planta Baixa - Cobertura e Térreo

NOMENCLATURA:

DATA:

23/07/2021

ESCALA:

INDICADA

FOLHA:

001 / 004