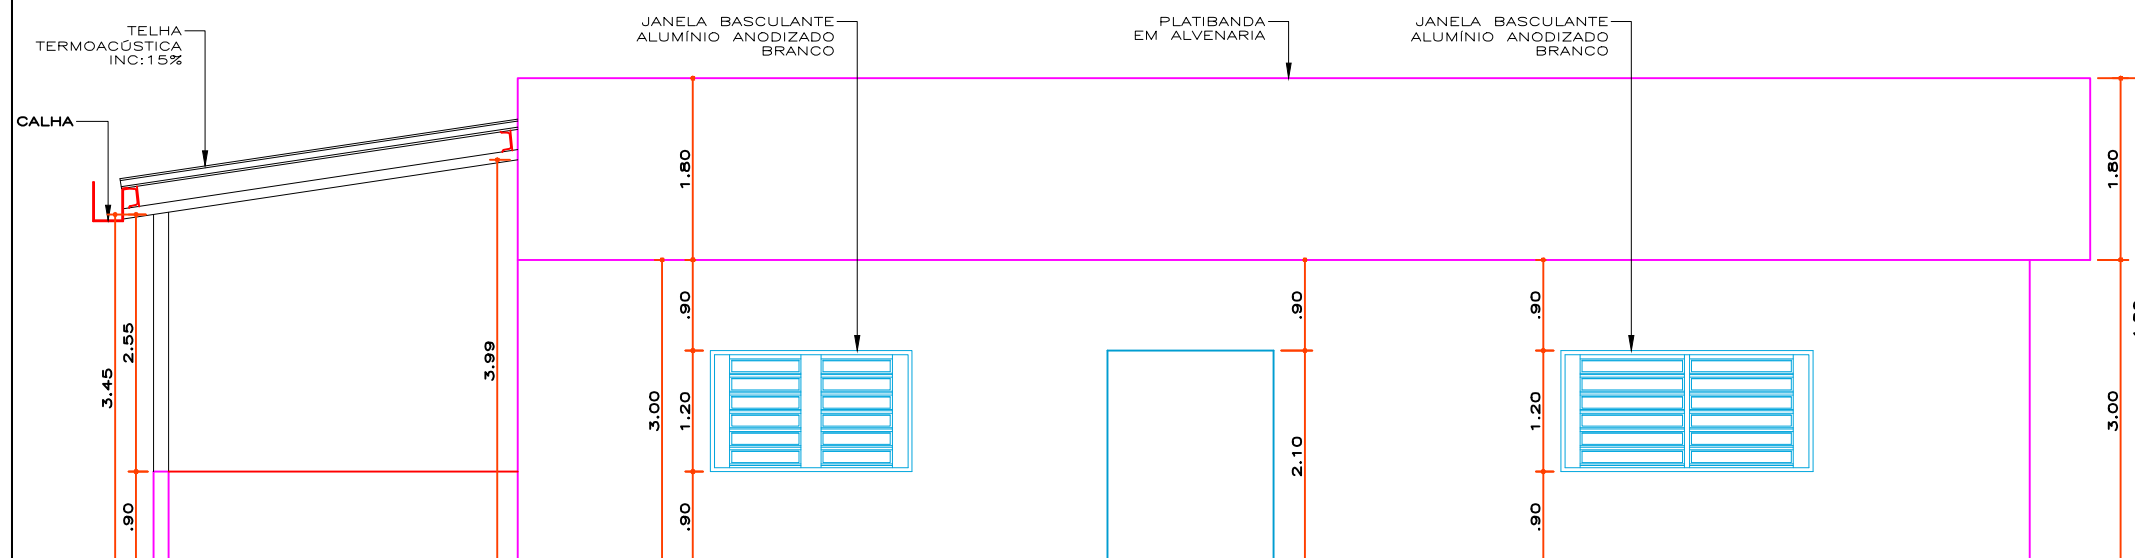


07

ESC  
1:75CASA DE QUÍMICA  
FACHADA FRONTAL

08

ESC  
1:75CASA DE QUÍMICA  
FACHADA LATERAL ESQUERDA

R00	23/07/21	Versão Inicial do Projeto
REV. Nº	DATA	DESCRIÇÃO

## AUTOR DO PROJETO:

EXCELÊNCIA ENGENHARIA E  
MEIO AMBIENTE LTDA EPP  
00.564.373/0001-95Eng. Thaice L. P. Marques Neis  
CREA: 1213568269

## INTERESSADO:

DAE - DEPARTAMENTO DE ÁGUA E ESGOTO DE VÁRZEA GRANDE  
CNPJ: 02.555.079/0001-42

## EMPREENDIMENTO:

ETA- BOM SUCESSO - VG/MT

## ENDEREÇO:

Rod MT 050, Jardim Botânico, Várzea Grande - MT  
Latitude: 15°42'37.08"S// Longitude: 56° 8'12.10"O

## ASSUNTO:

FACHADA FRONTAL E LATERAL ESQUERDA

NOMENCLATURA:

DATA:  
23/07/2021ESCALA:  
INDICADA

FOLHA:

004 / 004