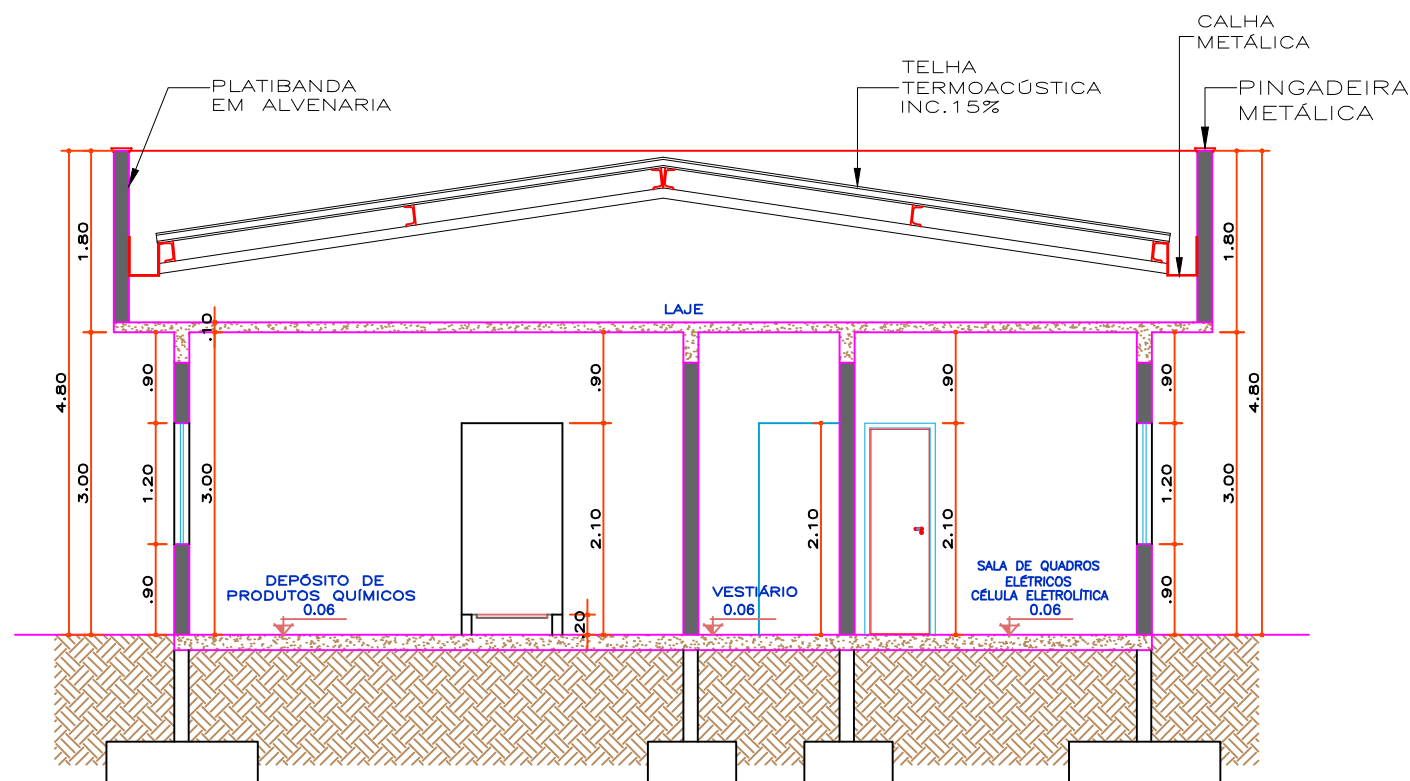


05

ESC
1:75CASA DE QUÍMICA
CORTE BB

06

ESC
1:75CASA DE QUÍMICA
CORTE CC

R00	23/07/21	Versão Inicial do Projeto
REV. Nº	DATA	DESCRIÇÃO

AUTOR DO PROJETO:



EXCELÊNCIA ENGENHARIA E
MEIO AMBIENTE LTDA EPP
00.564.373/0001-95

Eng. Thaice L. P. Marques Neis
CREA: 1213568269

INTERESSADO:

DAE - DEPARTAMENTO DE ÁGUA E ESGOTO DE VÁRZEA GRANDE
CNPJ: 02.555.079/0001-42

EMPREENDIMENTO:

ETA- BOM SUCESSO - VG/MT

ENDEREÇO:

Rod MT 050, Jardim Botânico, Várzea Grande - MT
Latitude: 15°42'37.08"S// Longitude: 56° 8'12.10"O

ASSUNTO:

CORTES BB E CC

NOMENCLATURA:

DATA:
23/07/2021

ESCALA:
INDICADA

FOLHA:

003 / 004